



Elías Kardous - Frédéric Martorello
Véronique Rogue - Clotilde Foltzer

24, rue Sœur Sainte Fédeline
76 200 EU
Tel : 02 35 86 11 90
Fax : 02 35 50 99 82
accueil@g3architectes.com

S.A.R.L. au capital de 100 000 €
N° SIRET 52087236700013

Régistre du Commerce
RC Dieppe 520872367

N° Intracommunautaire
FR 75520872367

Ce plan est la propriété de
G3 architectes
Toute reproduction ou diffusion
même partielle est interdite
sans son autorisation préalable

AFFAIRE A4
Document 02.2
INDICE A
ECHELLE 1/200

G3Industrie

Z.I. "La PIPE" - R.D. 126
76260 Etalondes

Modification d'un atelier d'électropolissage



A - 09 Janvier 2019 (ELP)

Demande d'Autorisation aux Installations Classées
Plan de Masse réseaux
avec périmètre des 35 m autour du projet

Emplacement G3Industrie

Plan de Situation

Ech. : 1/20000

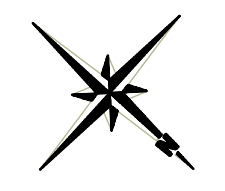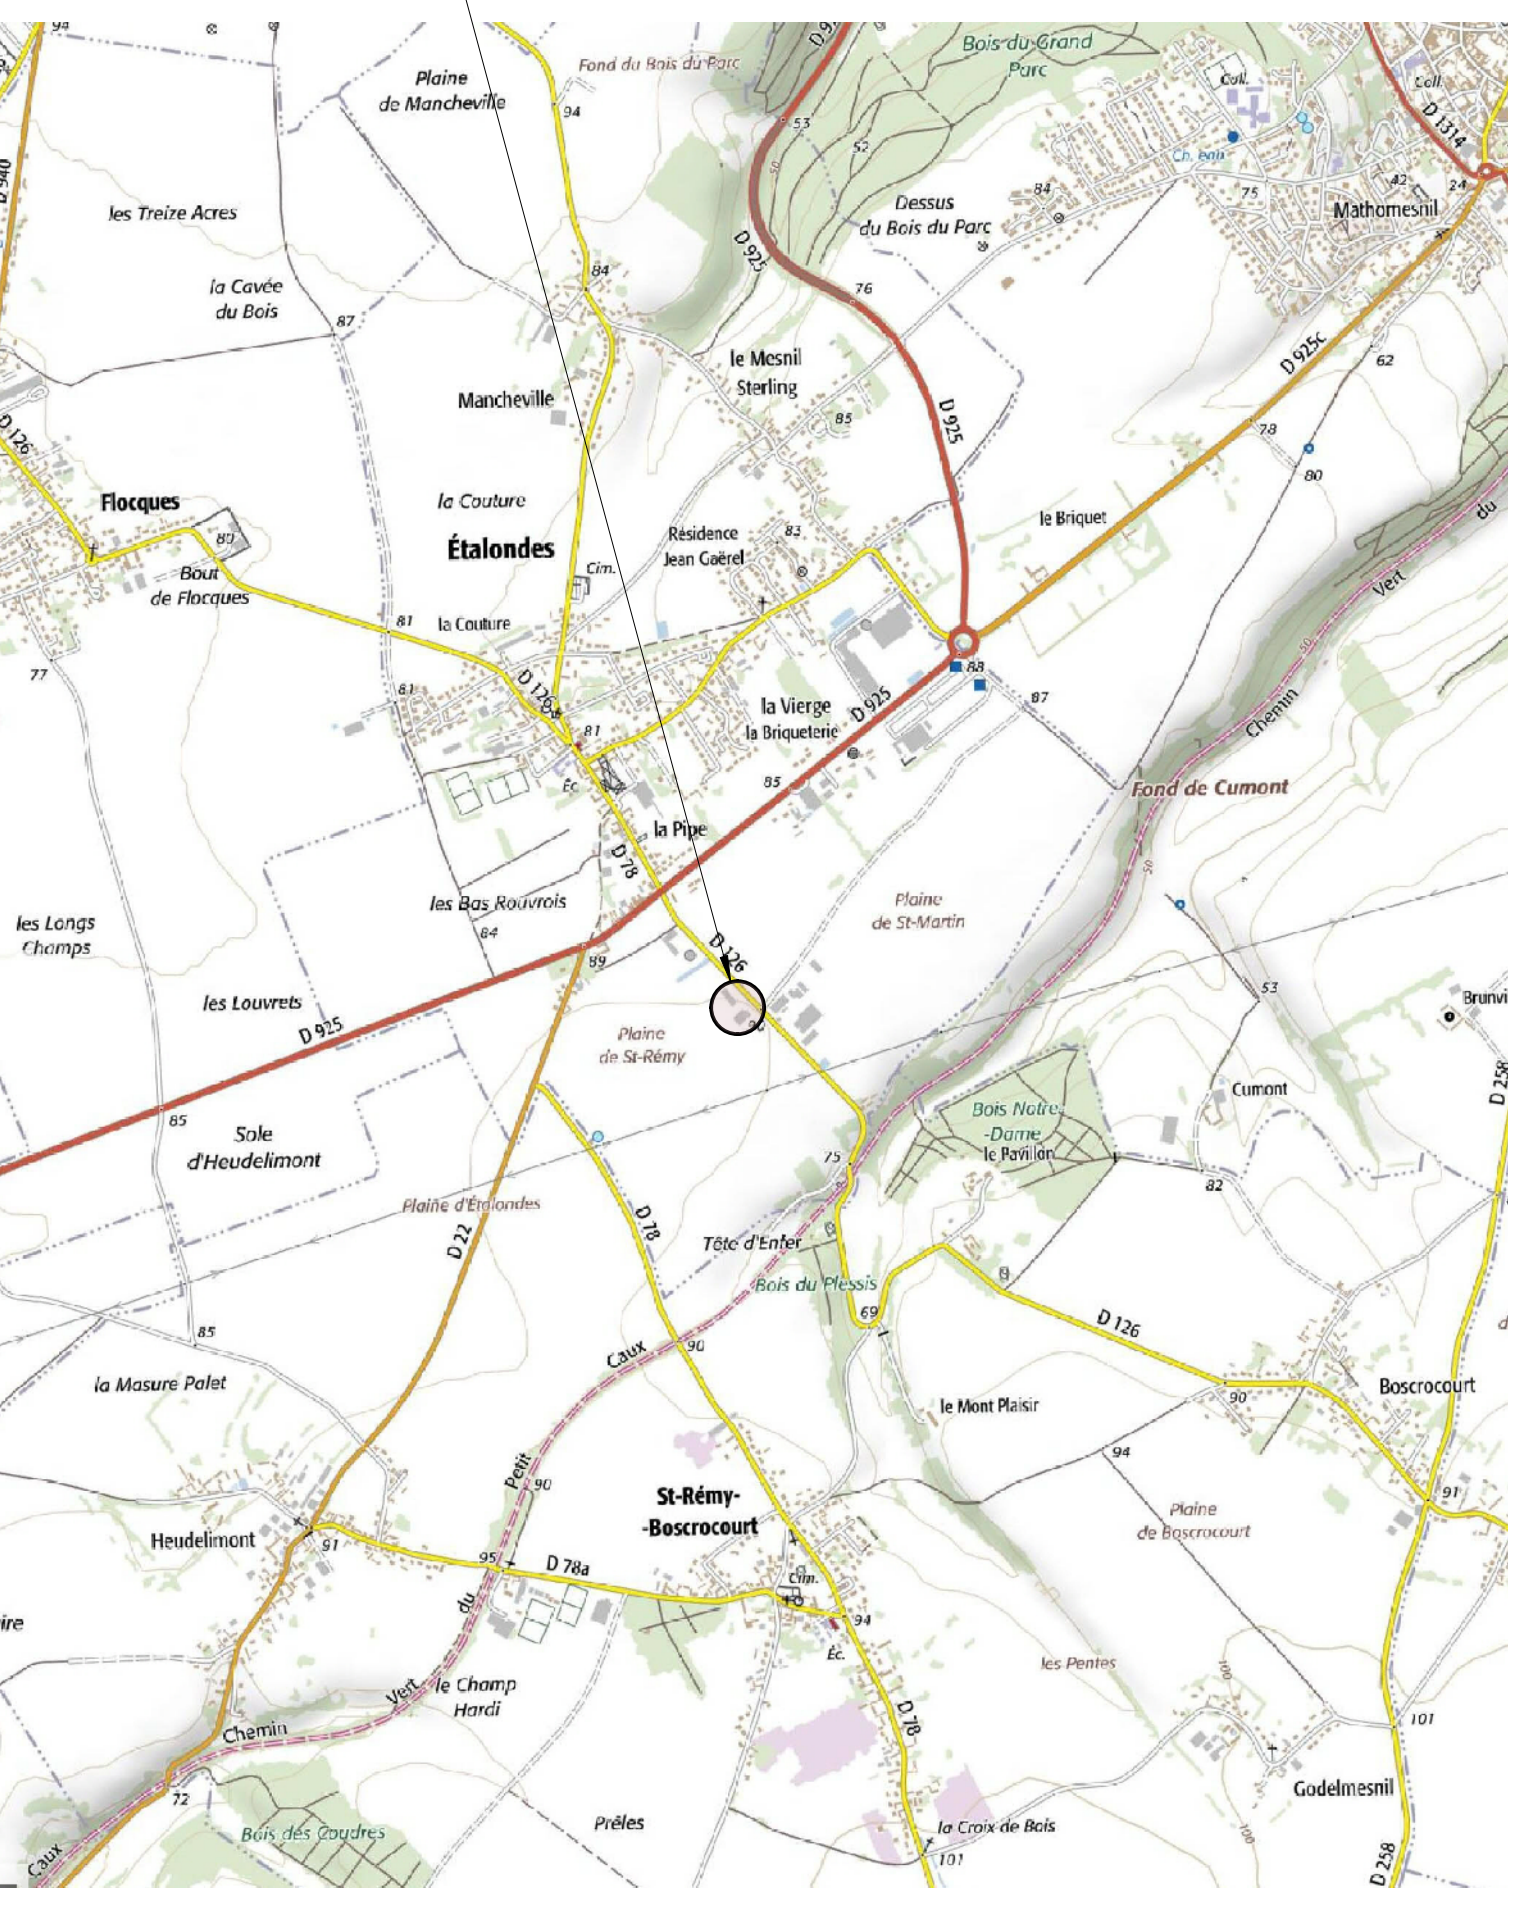

Activité agricole

Activité agricole


Terrain S.C.I. Sofix

Activité agricole

Activité agricole

Activité agricole

périmètre des 35 m

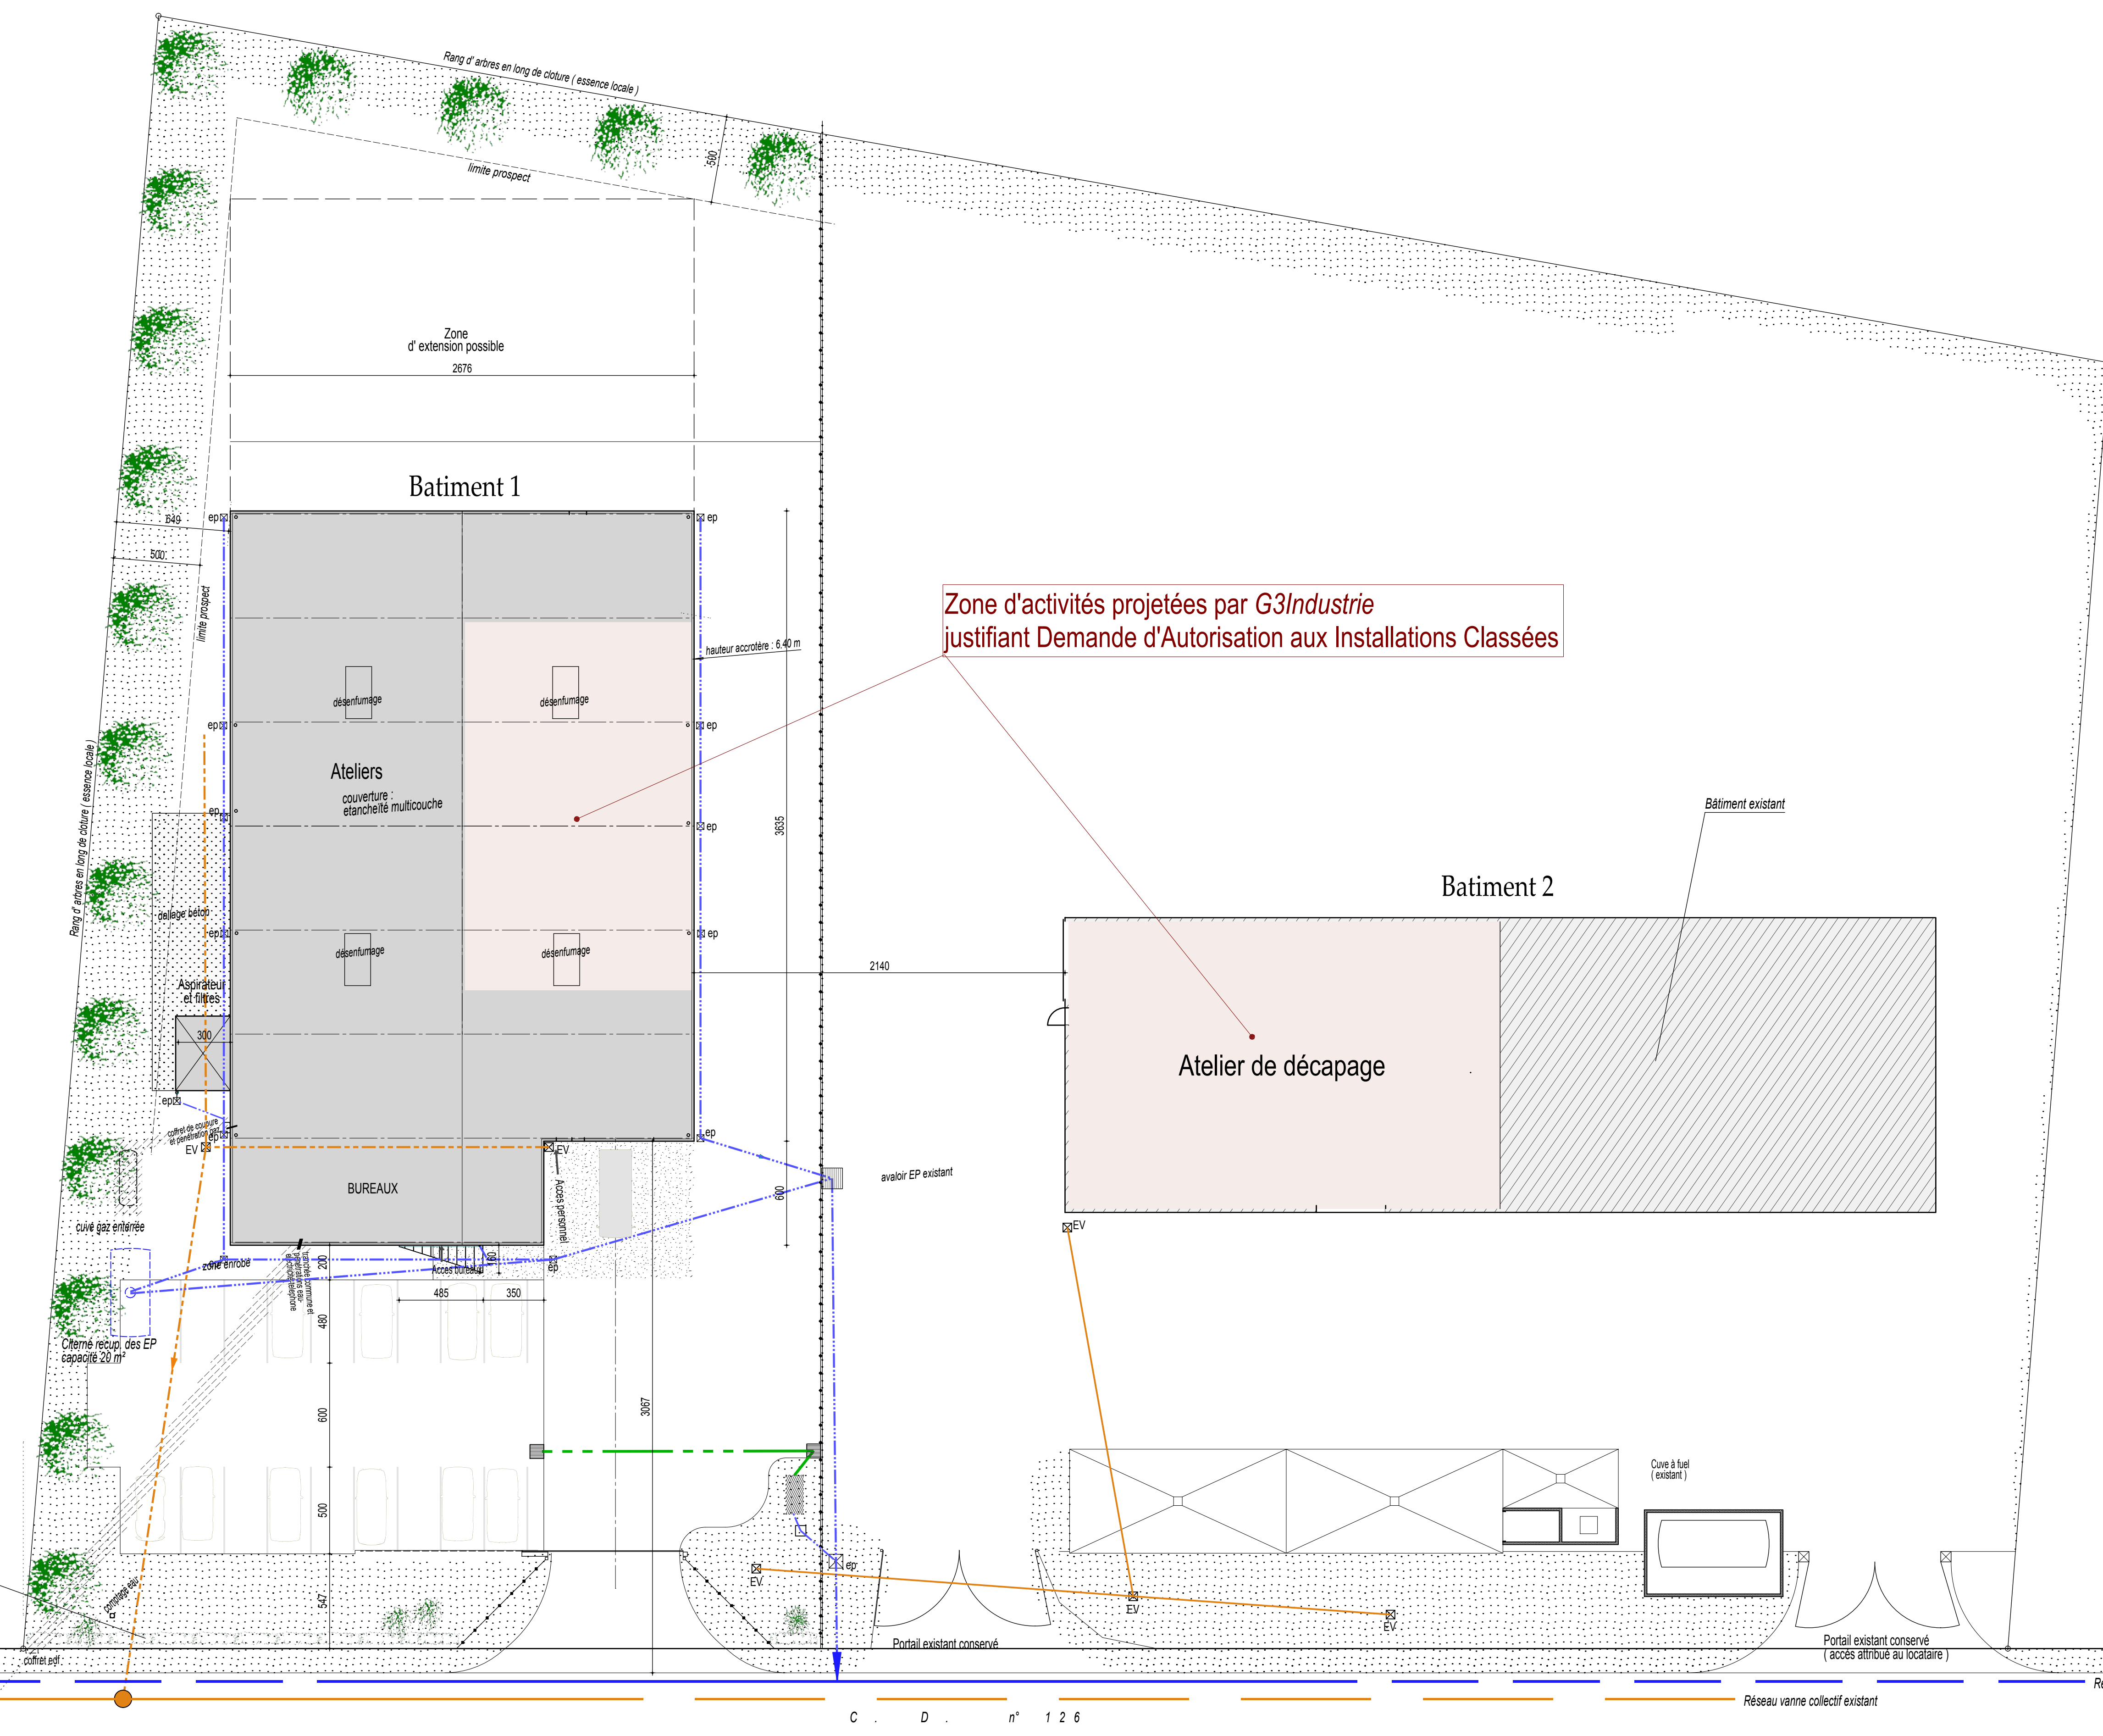

Zone d'activités projetées par G3Industrie
justifiant Demande d'Autorisation aux Installations Classées

Bâtiment existant

Cave à fût (existant)

Portail existant conservé (accès affecté au localitaire)

Réseau vanne collectif existant

Réseau pluvial collectif existant

Haie libre en accès devant le parking (essences locales)

Saint-Remy Bosc-Racourt

C. D. n° 126

Etalondes-centre

Entreprise de menuiserie (activité du bâtiment)