



PLAN DE MASSE 1/500

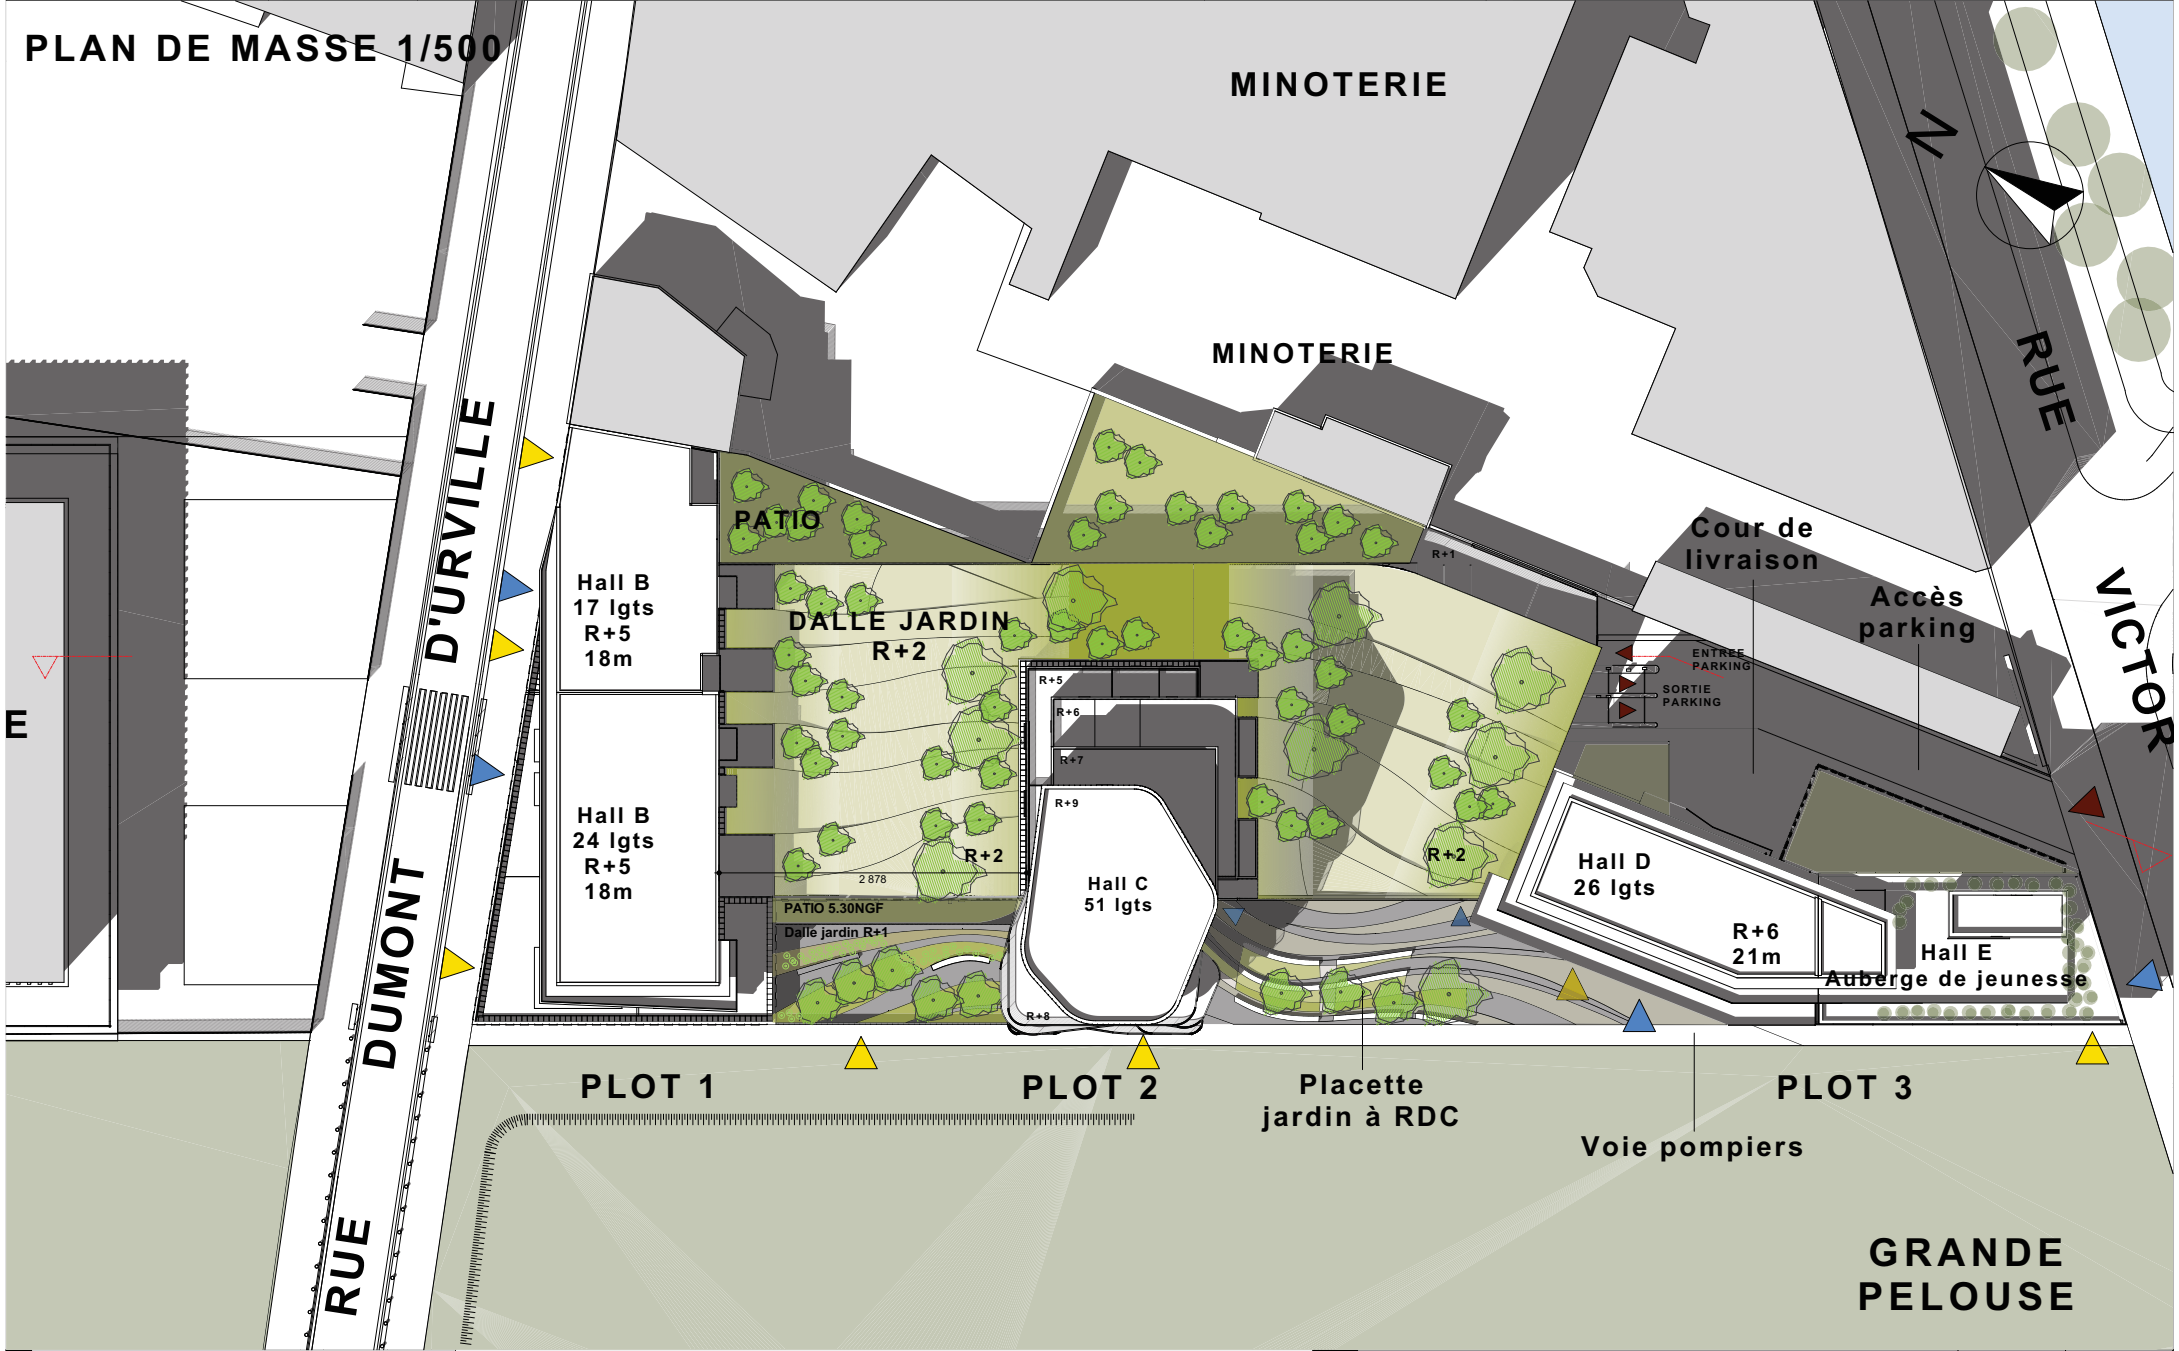


CLIENT

MAITRE D'OUVRAGE :
RAVA / SEDELKA



Christophe Bjaud
Architectes

5, rue Le Noëtre - CS 70502 -
76005 ROUEN CEDEX
Tél : 02 32 30 44 44
E-mail : secretariat@cba-architecture.com



DHD Billard-Durand
Architectes

Contact : M. CHEVET Johnny
johnny.chevet@cba-architecture.com

8, rue Martin Luther King
14280 Saint-Côme
Tél : 02 31 14 48 11
E-mail : contact@dhd-architectes.fr

LOT 3 PRESQU'ILE CAEN
8-26 Rue Dumont d'Urville
14000 CAEN

17-1854

PHASE:
DOSSIER GRAPHIQUE
PLAN DE MASSE 1/500

Date :
23/09/2019

N°:
02-01.2

Echelle :
1/500

Indice :
Date indice

Fichier: N:\2017\17-1854_CAEN_C_LC_SEDELKA - EUROPROM\05-DPCI\PLANS DU 05 SEPTEMBRE 2019 nouveau parkingsauve .pln