

DEPARTEMENT DU CALVADOS
COMMUNE DE DOZULE

RESTRUCTURATION
DU CENTRE BOURG

AMENAGEMENT DE LA PLACE
DU HARAS, DE LA RD N°85
ET D'UN ESPACE NATUREL




PLAN DE MASSE APD

ECHELLE : 1/250 DATE : 13/02/2018 ETABLI PAR : C. LEFEUVRE

Indice Date Objet

F 12/01/18 APD

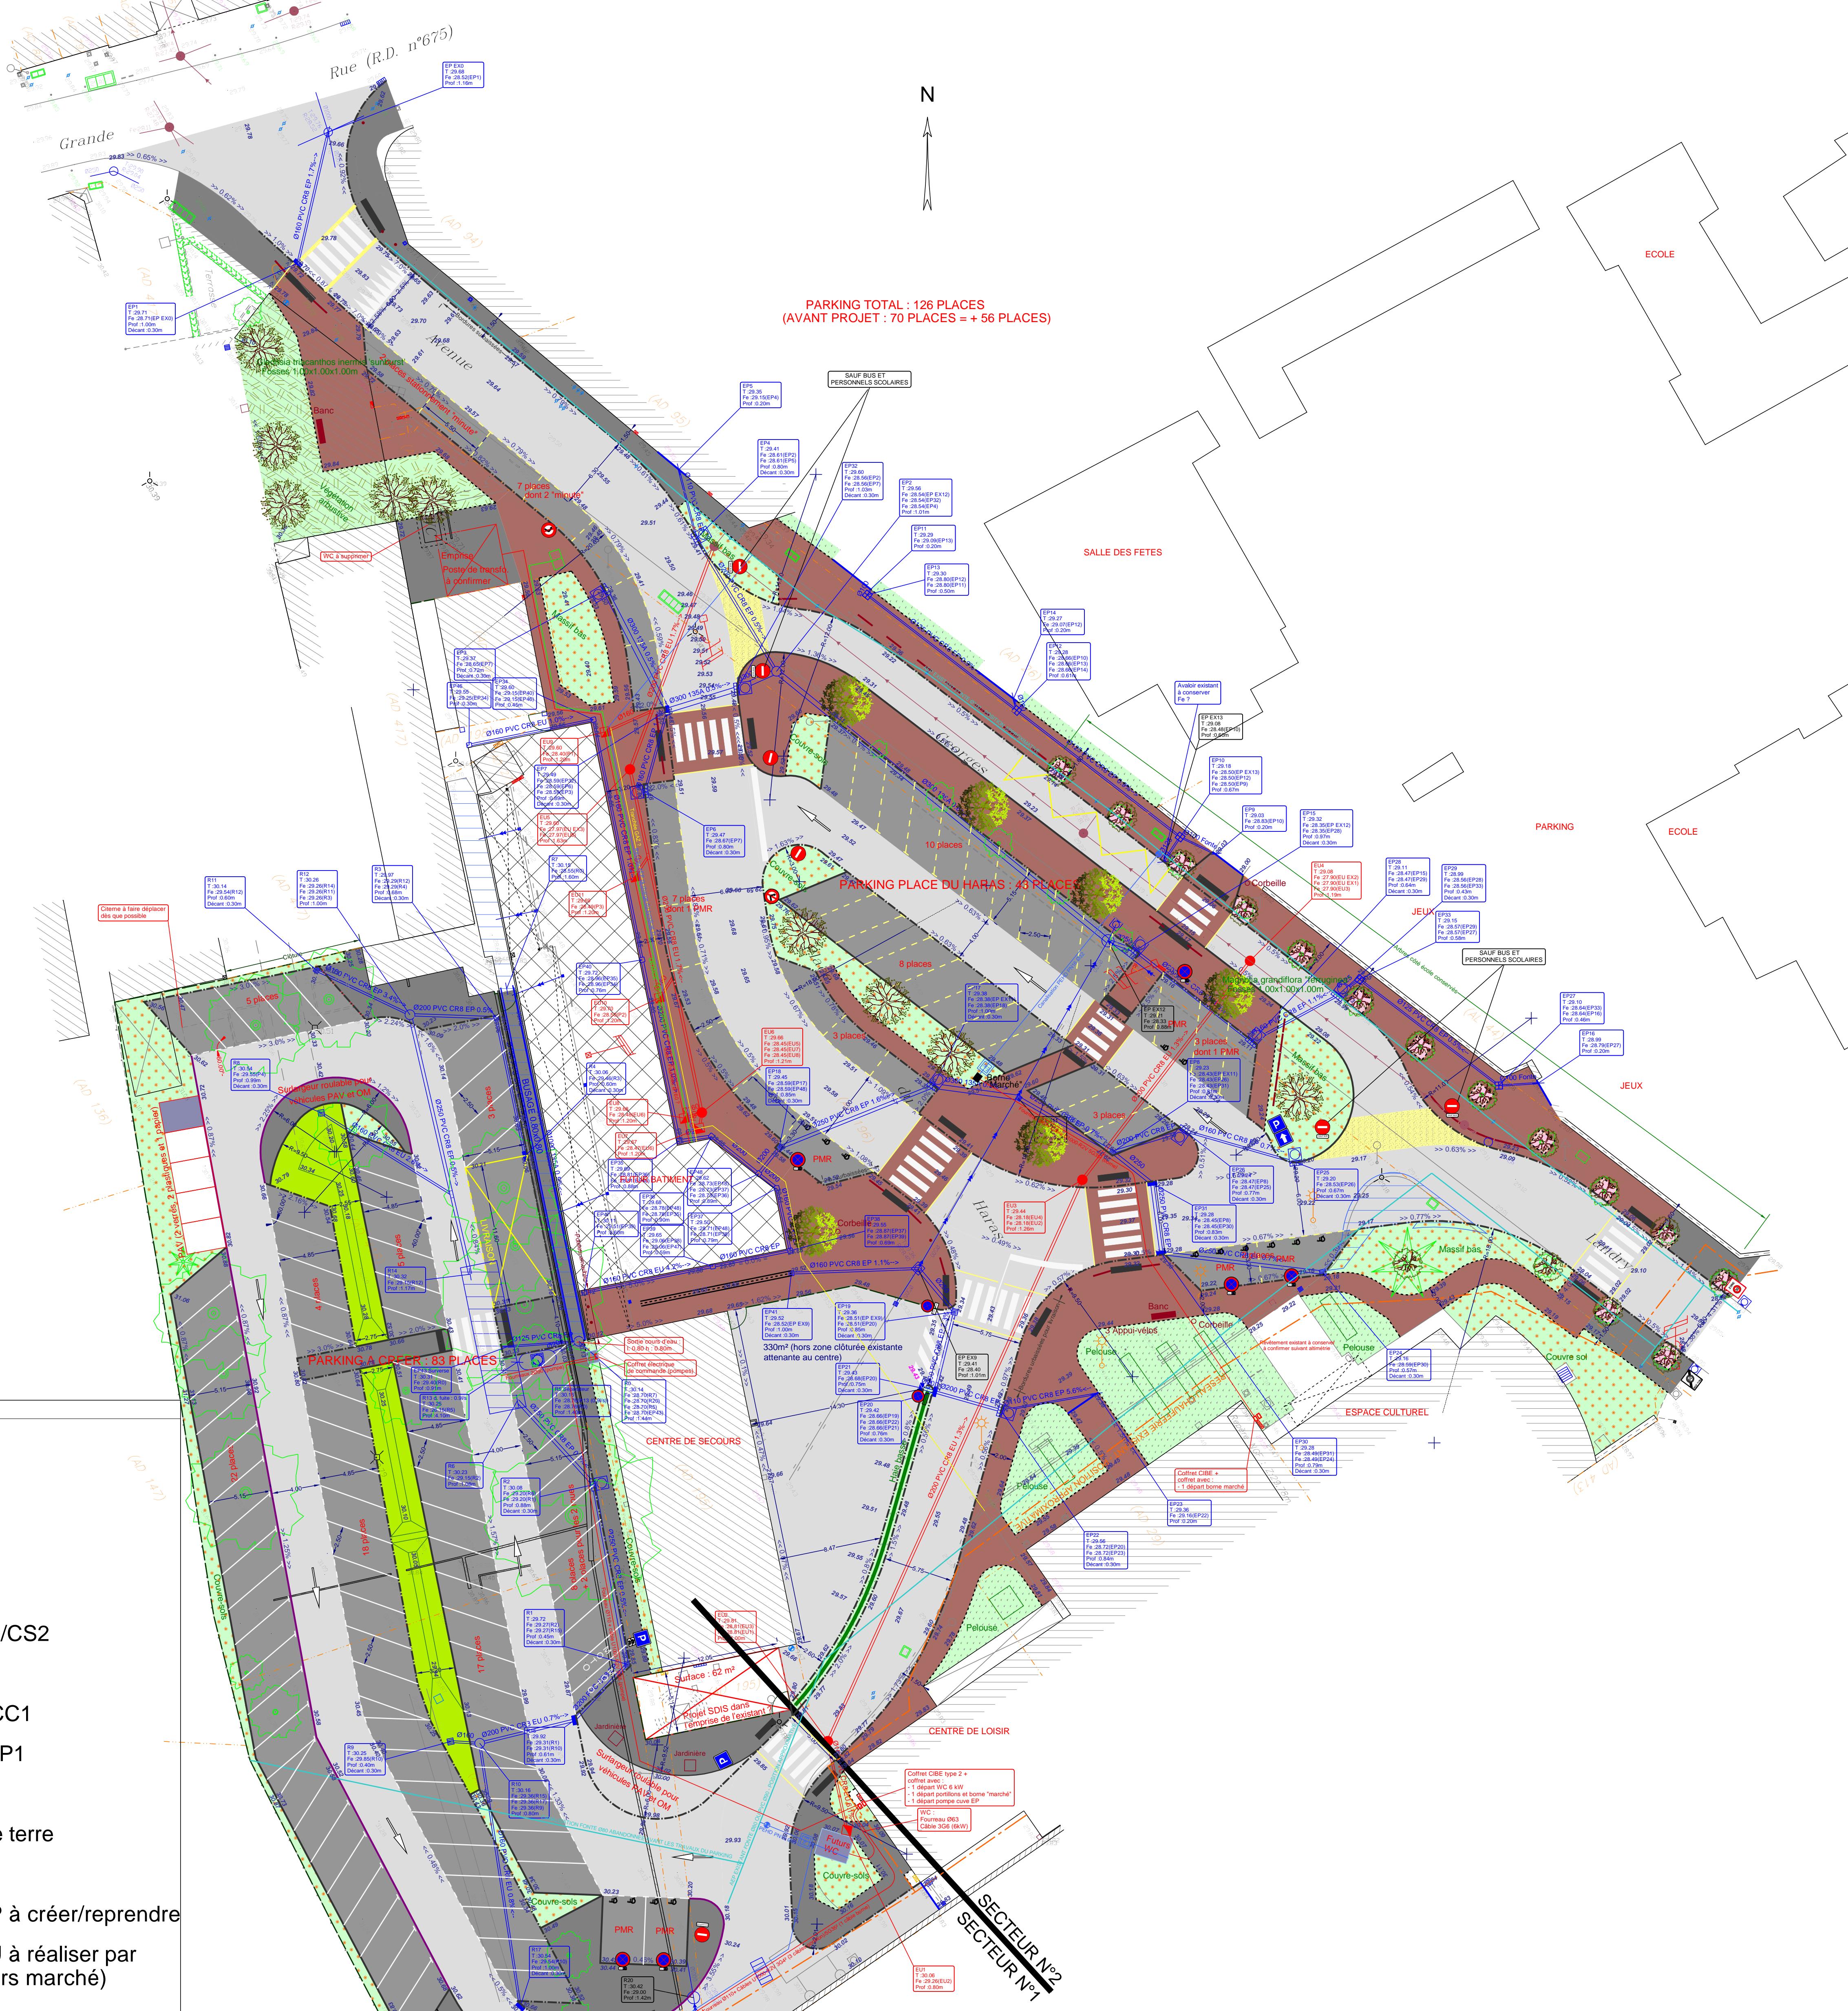

LEGENDE

Voirie enrobé noir	Mobilier (barrière, appui-vélos, banc etc.)
Stationnement enrobé noir	• Mobilier (potelet, signalétique, corbeille etc.)
Trottoir enrobé rouge	— Clôture
Trottoir enrobé rougissant	— Portail/portillon
Trottoir enrobé noir	— Ligne de pavé résine
Dalle béton	— Bordure T2
Espaces verts engazonnés	— Bordure T2/CS2
Prairie	— Haie basse
Plantations mellifères	— Haie champêtre
Massif bas ou couvre-sols	— Arbre existant conservé
Massif d'arbustes	— Bordure A1
Jardin sensoriel (arbustes)	— Caniveau CC1
Résine	— Bordurette P1
Résine drainante	— Volige bois
Zone humide existante	— Retenue de terre
	— Réseau EP à créer/reprendre
	— Réseau EU à réaliser par la CDC (hors marché)
	— Arbre tige ou d'alignement
	— Arbre Magnolia (avec grille au pied)

