


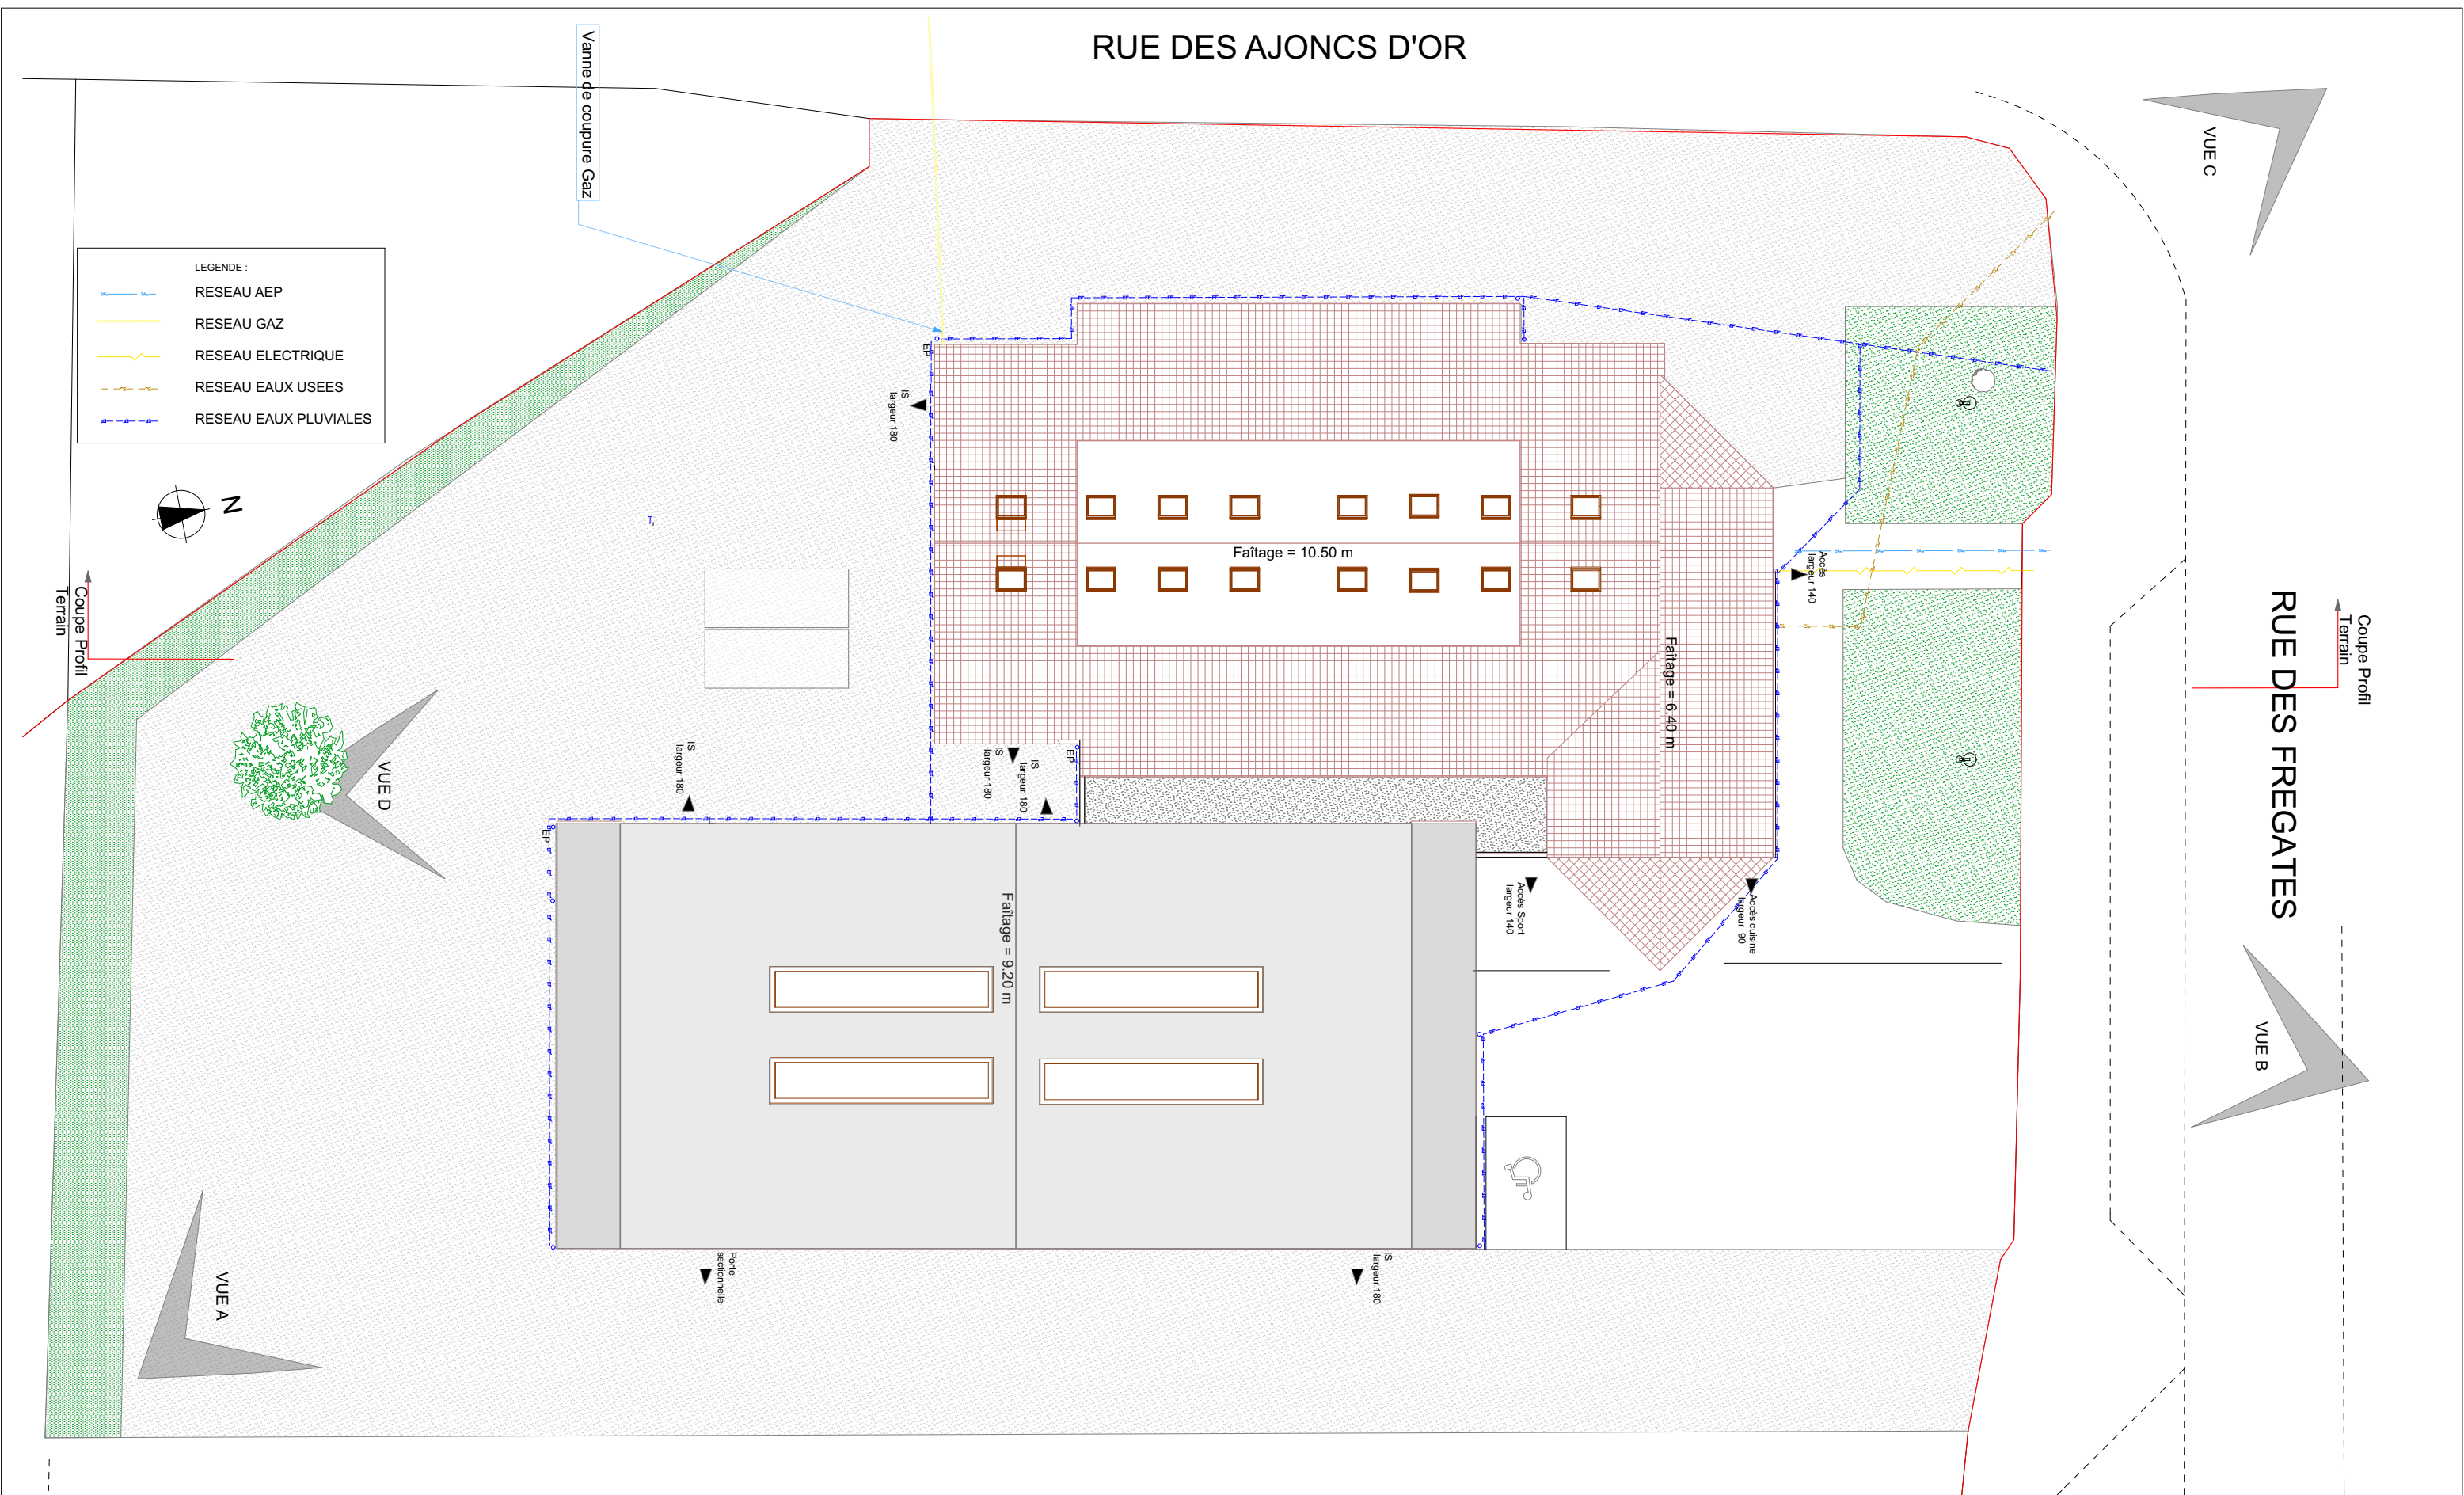

Ouvrage : Rénovation et extension du complexe des Mielles à Jullouville					Maître d'ouvrage: Mairie de Jullouville			Maître d'œuvre : Atelier ArcenO 14 Rue Saint Gaud 50400 GRANVILLE			RevID	ChID	Nom de changement	Date
N° de plan: PC02a					Echelle : 1/250e			Contact : Atelier ArcenO						
Titre: - Avant Projet Définitif - Plan de Masse actuel - Demande de Permis de Construire et d'aménager un ERP-					Format : A3			N° de projet : 1807			N° de contact : 0233502142			
								Email : arceno@orange.fr						
C:\Users\Caroline.M\Documents\Documents\1807 LES MIELLES\PC\10122018.pln														