


PC 2		PLAN DE MASSE		 <div>ACTIS Architecture et Bâtiment Adeline TERREE Ordre des architectes 079314 CS 31609 - rue André Malraux 50009 SAINT-LO cedex Tél : 02 33 06 93 34</div>	
SERRES DE PRODUCTION DE FRAISES 45 La Petite Pierre 50160 ST-AMAND VILLAGES		JEANNE Samuel 45 La Petite Pierre 50160 ST-AMAND VILLAGES			
PHASE : Permis de construire		ECHELLE : 1/750			


Ce dossier de plans est exclusivement destiné à l'autorité administrative dans le cas d'une demande de permis de construire. Ces plans de conception ne sont pas destinés à être utilisés pour la réalisation des travaux et ne sauraient servir en aucun cas de plan d'exécution sur chantier (chaque entreprise devra vérifier les côtes sur site et élaborer ses propres plans d'exécution).

Le maître d'ouvrage devra souscrire une assurance construction dommage ouvrage obligatoire.

Le maître d'ouvrage devra désigner un coordinateur de chantier en matière de sécurité et protection de la santé selon la loi n° 93 1418 du 13/12/1993.

Le maître d'ouvrage atteste avoir qualité pour demander la présente autorisation.

Il est fortement recommandé de faire réaliser une étude géotechnique (étude de sol) avant réalisation des travaux.

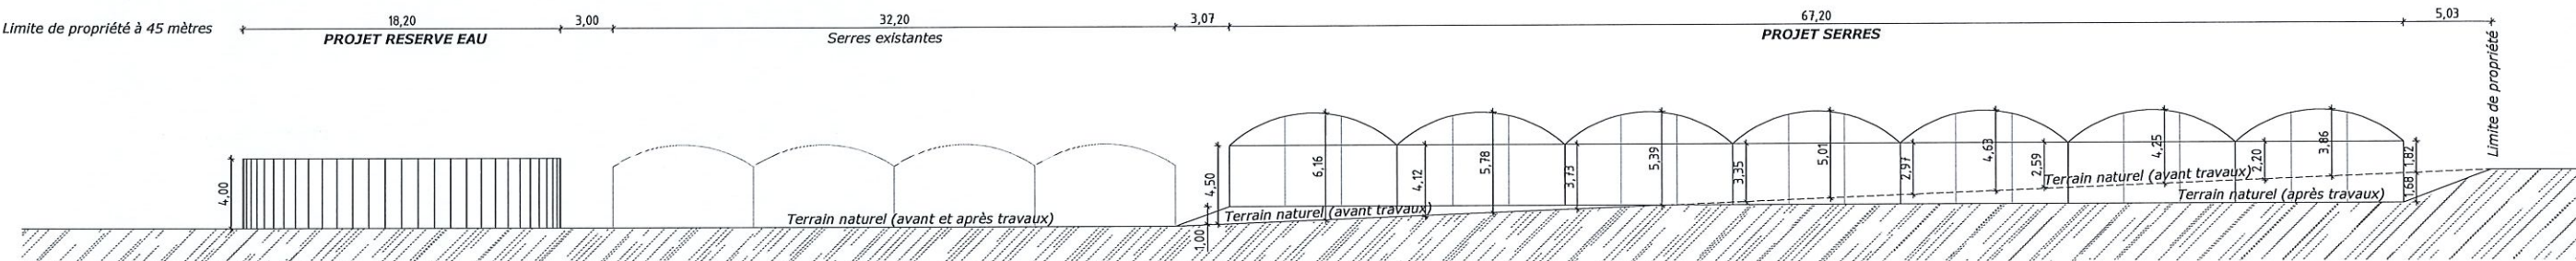

COUPE AB

PC 3		PLAN EN COUPE		<div><p>actis L'alliance architecture & bâtiment</p></div> <div>ACTIS Architecture et Bâtiment Adeline TERREE Ordre des architectes 079314 CS 31609 - rue André Malraux 50009 SAINT-LO cedex Tél : 02 33 06 93 34</div>
SERRES DE PRODUCTION DE FRAISES		JEANNE Samuel		
45 La Petite Pierre 50160 ST-AMAND VILLAGES		45 La Petite Pierre 50160 ST-AMAND VILLAGES		
PHASE : Permis de construire		ECHELLE : 1/400		

Ce dossier de plans est exclusivement destiné à l'autorité administrative dans le cas d'une demande de permis de construire. Ces plans de conception ne sont pas destinés à être utilisés pour la réalisation des travaux et ne sauraient servir en aucun cas de plan d'exécution sur chantier (chaque entreprise devra vérifier les côtes sur site et élaborer ses propres plans d'exécution).

Le maître d'ouvrage devra souscrire une assurance construction dommage ouvrage obligatoire.

Le maître d'ouvrage devra désigner un coordinateur de chantier en matière de sécurité et protection de la santé selon la loi n° 93 1418 du 13/12/1993.

Le maître d'ouvrage atteste avoir qualité pour demander la présente autorisation.

Il est fortement recommandé de faire réaliser une étude géotechnique (étude de sol) avant réalisation des travaux.