



Projet d'ombrières photovoltaïques sur la commune de Saint-Lô

Annexe 4 : Plan de masse du projet



Trina Solar France Systems
5 rue Jules de Resseguier
31 000 Toulouse

Format : A3
Echelle : 1/750ème
Dessiné par : NTH
Date : 11/01/2022




Trina Solar France Systems
5 rue Jules de Resseguier, 31000 TOULOUSE


PROJET :
OMBRIERES PHOTOVOLTAIQUES
SAINT-LÔ (50)

TITRE :
Plan de Masse


Face ouest

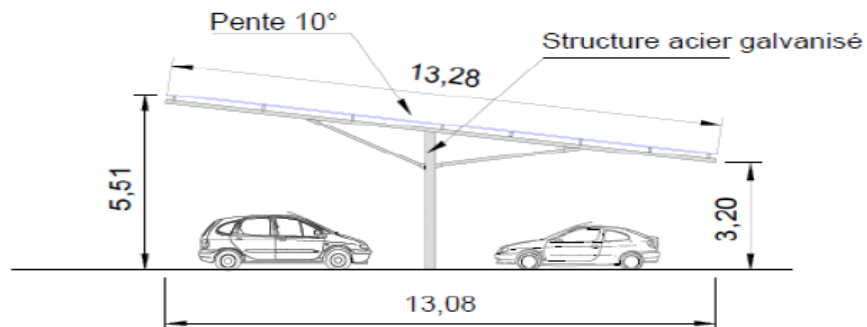


Face sud

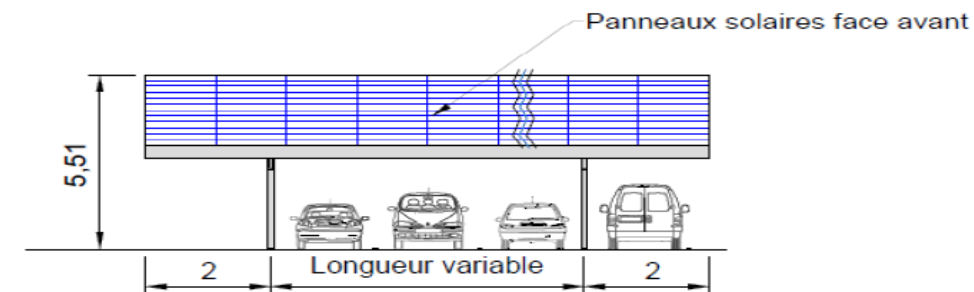

Face est

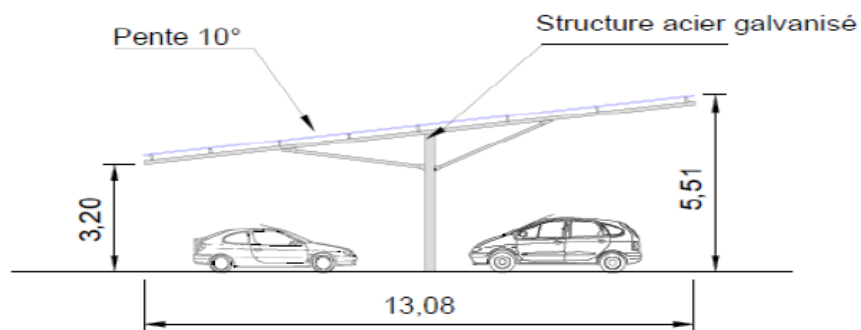

Face nord

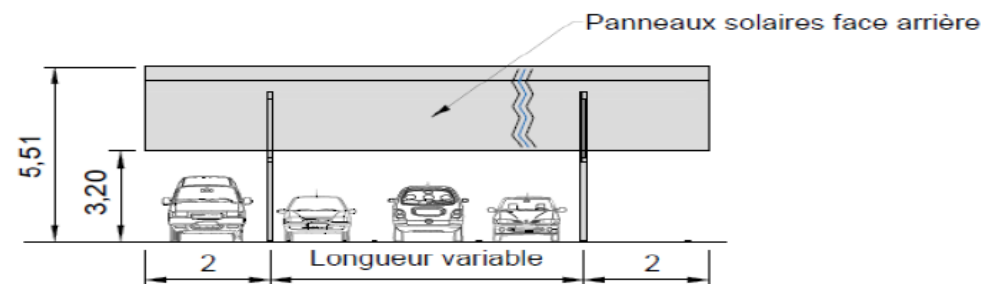


Projet d'ombrières photovoltaïques sur la commune de Saint-Lô

Annexe 4 : Schéma et plans de coupes



Trina Solar France Systems
5 rue Jules de Resseguier
31 000 Toulouse

Format : A3	Echelle : 1/125ème	Dessiné par : NTH	Date : 26/01/22	PROJET : OMBRIERES PHOTOVOLTAIQUES
 Trina Solar France Systems 5 rue Jules de Resseguier, 31000 TOULOUSE				TITRE : Saint-Lô (50)
				Plan des façades

Ce plan est la propriété de Trina Solar, il ne peut être reproduit sans son autorisation.