


Relevé sur limites apparentes  
 \ptz Le périmètre n'a pas fait l'objet d'une délimitation  
 contradictoire avec les riverains

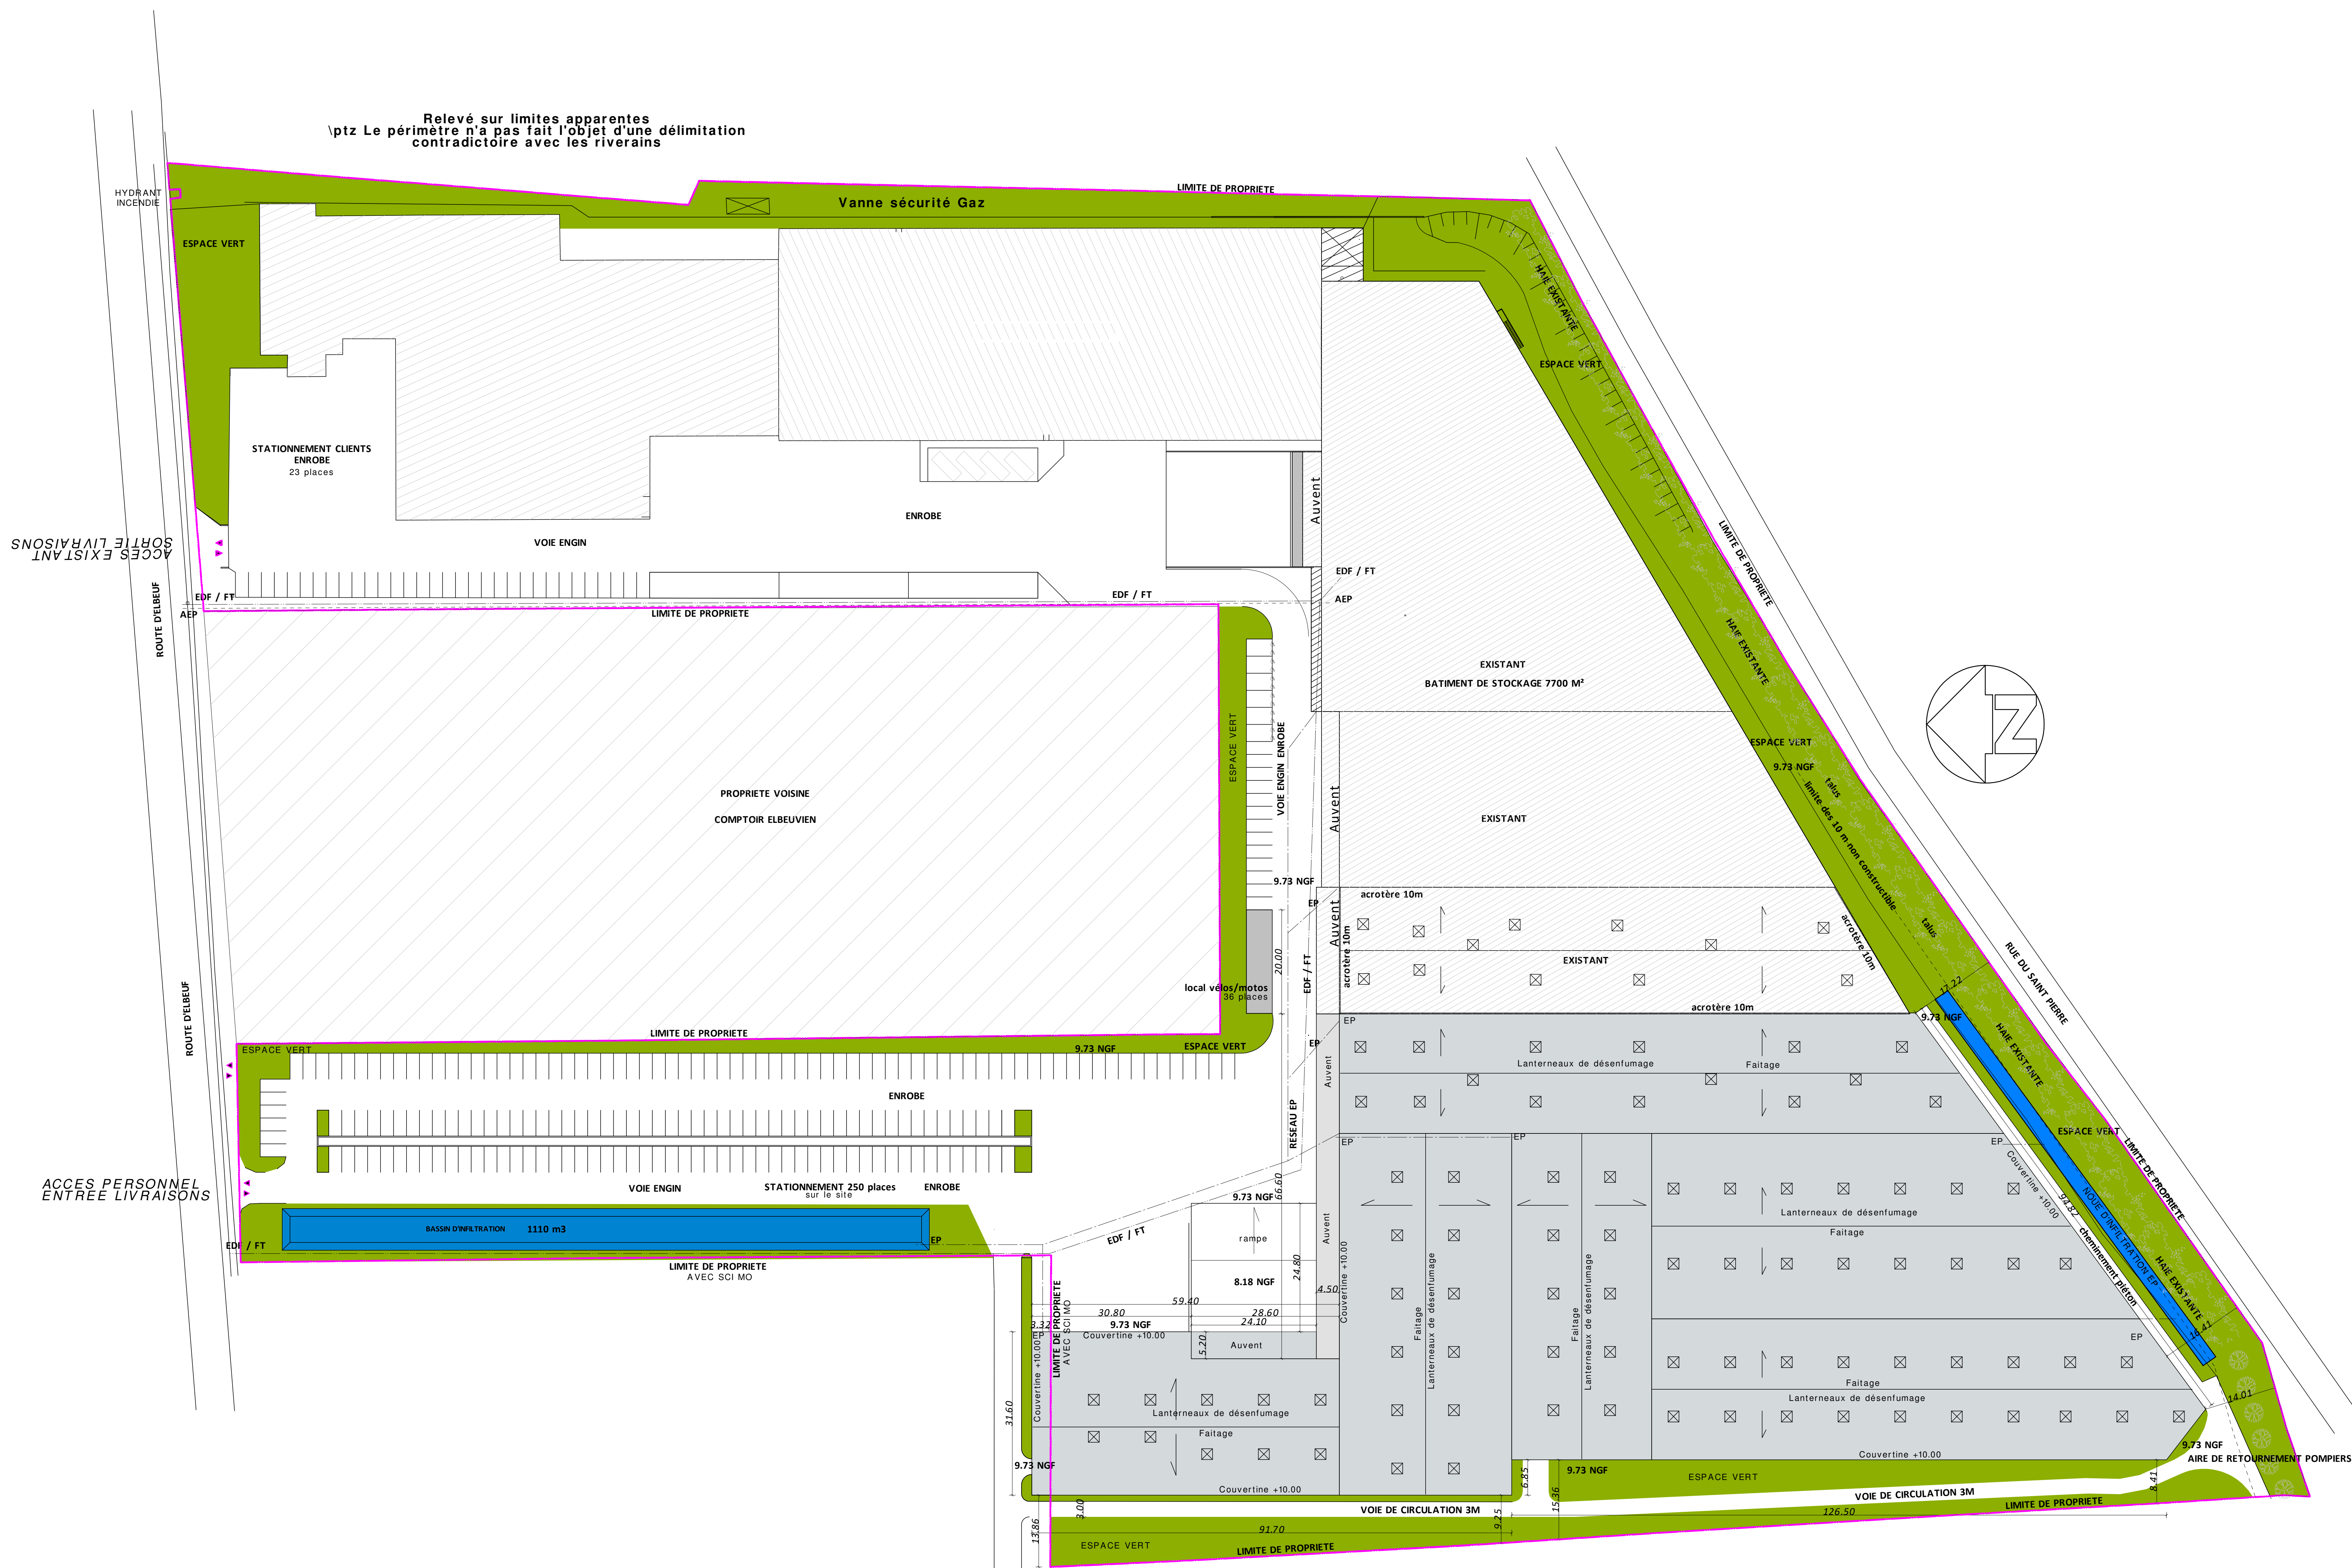

**PLAN MASSE**

**LEGENDE** ———  
**LIMITE DE PROPRIETE GEOMETRE**

MAITRE D'OUVRAGE SETIN SAS D921 Route de Pont de l'arche 27340 MARTOT		
PC	Extension bâtiments de stockage et livraison PC 2 PLAN MASSE PROJET	
Juillet 2020 Echelle: 1/500e	DOSSIER PERMIS DE CONSTRUIRE	20IND142
	Architectes associés 7500 route de Préaux 76460 Roncherolles sur le vivier Tel 02 32 19 63 63 Fax 02 32 19 63 69 contact@archidual.fr	
		00