

# AMÉNAGEMENTS PAYSAGERS DU TERRE-PLEIN DU HAVRE

## ANNEXE 4

### PLAN DU PROJET



SA2E - INGÉNIEURS CONSEIL



MÉLANIE LAÎNÉ - PAYSAGISTE CONCEPTEUR

## ACCOMPAGNEMENT PAYSAGER A L'IDENTITÉ MARITIME

- > crée une enceinte végétale autour de l'aire de jeux afin d'y garantir sécurité et tranquillité
- > crée un point d'appel végétal représentatif de la ville de Barneville-Carteret: les 3 palmiers
- > signifie l'arrivée des visiteurs à Barneville-Plage

## CRÉATION D'UNE AIRE DE PIQUE-NIQUE ACCESSIBLE AUX PERSONNES À MOBILITÉ RÉDUITE

## CRÉATION D'ESPACES DE REPOS ET D'OBSERVATION DU HAVRE OUVERTS ET ARBRES

### ACCESSIBLES AUX PERSONNES À MOBILITÉ RÉDUITE

- > espaces engazonnés
- > arbres à connotation maritime (pins) en rappel aux essences présentes sur la rive nord du Havre
- > espace évolutif pouvant accueillir des événements divers (expositions à ciel ouvert, événements artistiques, associatifs, etc.)

## CRÉATION D'UNE AIRE DE JEUX POUR ENFANTS

- > un jeu emblématique 'bateau'
- > assises et mobilier de propreté

## PASSAGE DU SENTIER DU LITTORAL SOUS LES ARBRES



## CRÉATION D'UNE AIRE DE STATIONNEMENT Avenue

### POUVANT ACCUEILLIR 14 VÉHICULES LÉGERS (DONT 2 PLACES PMR)

- > revêtement naturel et perméable (grave compactée)
- > contrôle de l'accès au moyen d'un limiteur de hauteur

## ACCOMPAGNEMENT PAYSAGER

### DE TYPE BOSQUET

### COMPOSÉ DE RÉSINEUX

### ET DE FEUILLUS

- > limite les vues sur les camping-cars depuis le havre

## ACCOMPAGNEMENT PAYSAGER DE TYPE MASSIF ARBUSTIF

- > permet d'intégrer les zones de stationnement depuis l'Avenue des Bosquets
- > crée au sein du Parc une ambiance propice au repos

## AMÉNAGEMENTS PAYSAGERS

## DU TERRE-PLEIN DU HAVRE

### PLAN MASSE D'AMÉNAGEMENT

ÉCHELLE 1/500

## CRÉATION D'UNE AIRE DE STATIONNEMENT DIURNE


### POUVANT ACCUEILLIR 20 CAMPING-CARS


- > revêtement naturel et perméable (grave compactée)
- > contrôle de l'accès au moyen de limiteurs de hauteur (ouverture et fermeture quotidienne par un agent communal)

## SÉCURISATION DE L'ACCOTEMENT POUR LE PASSAGE DU


## SENTIER DU LITTORAL

- > pose de potelets

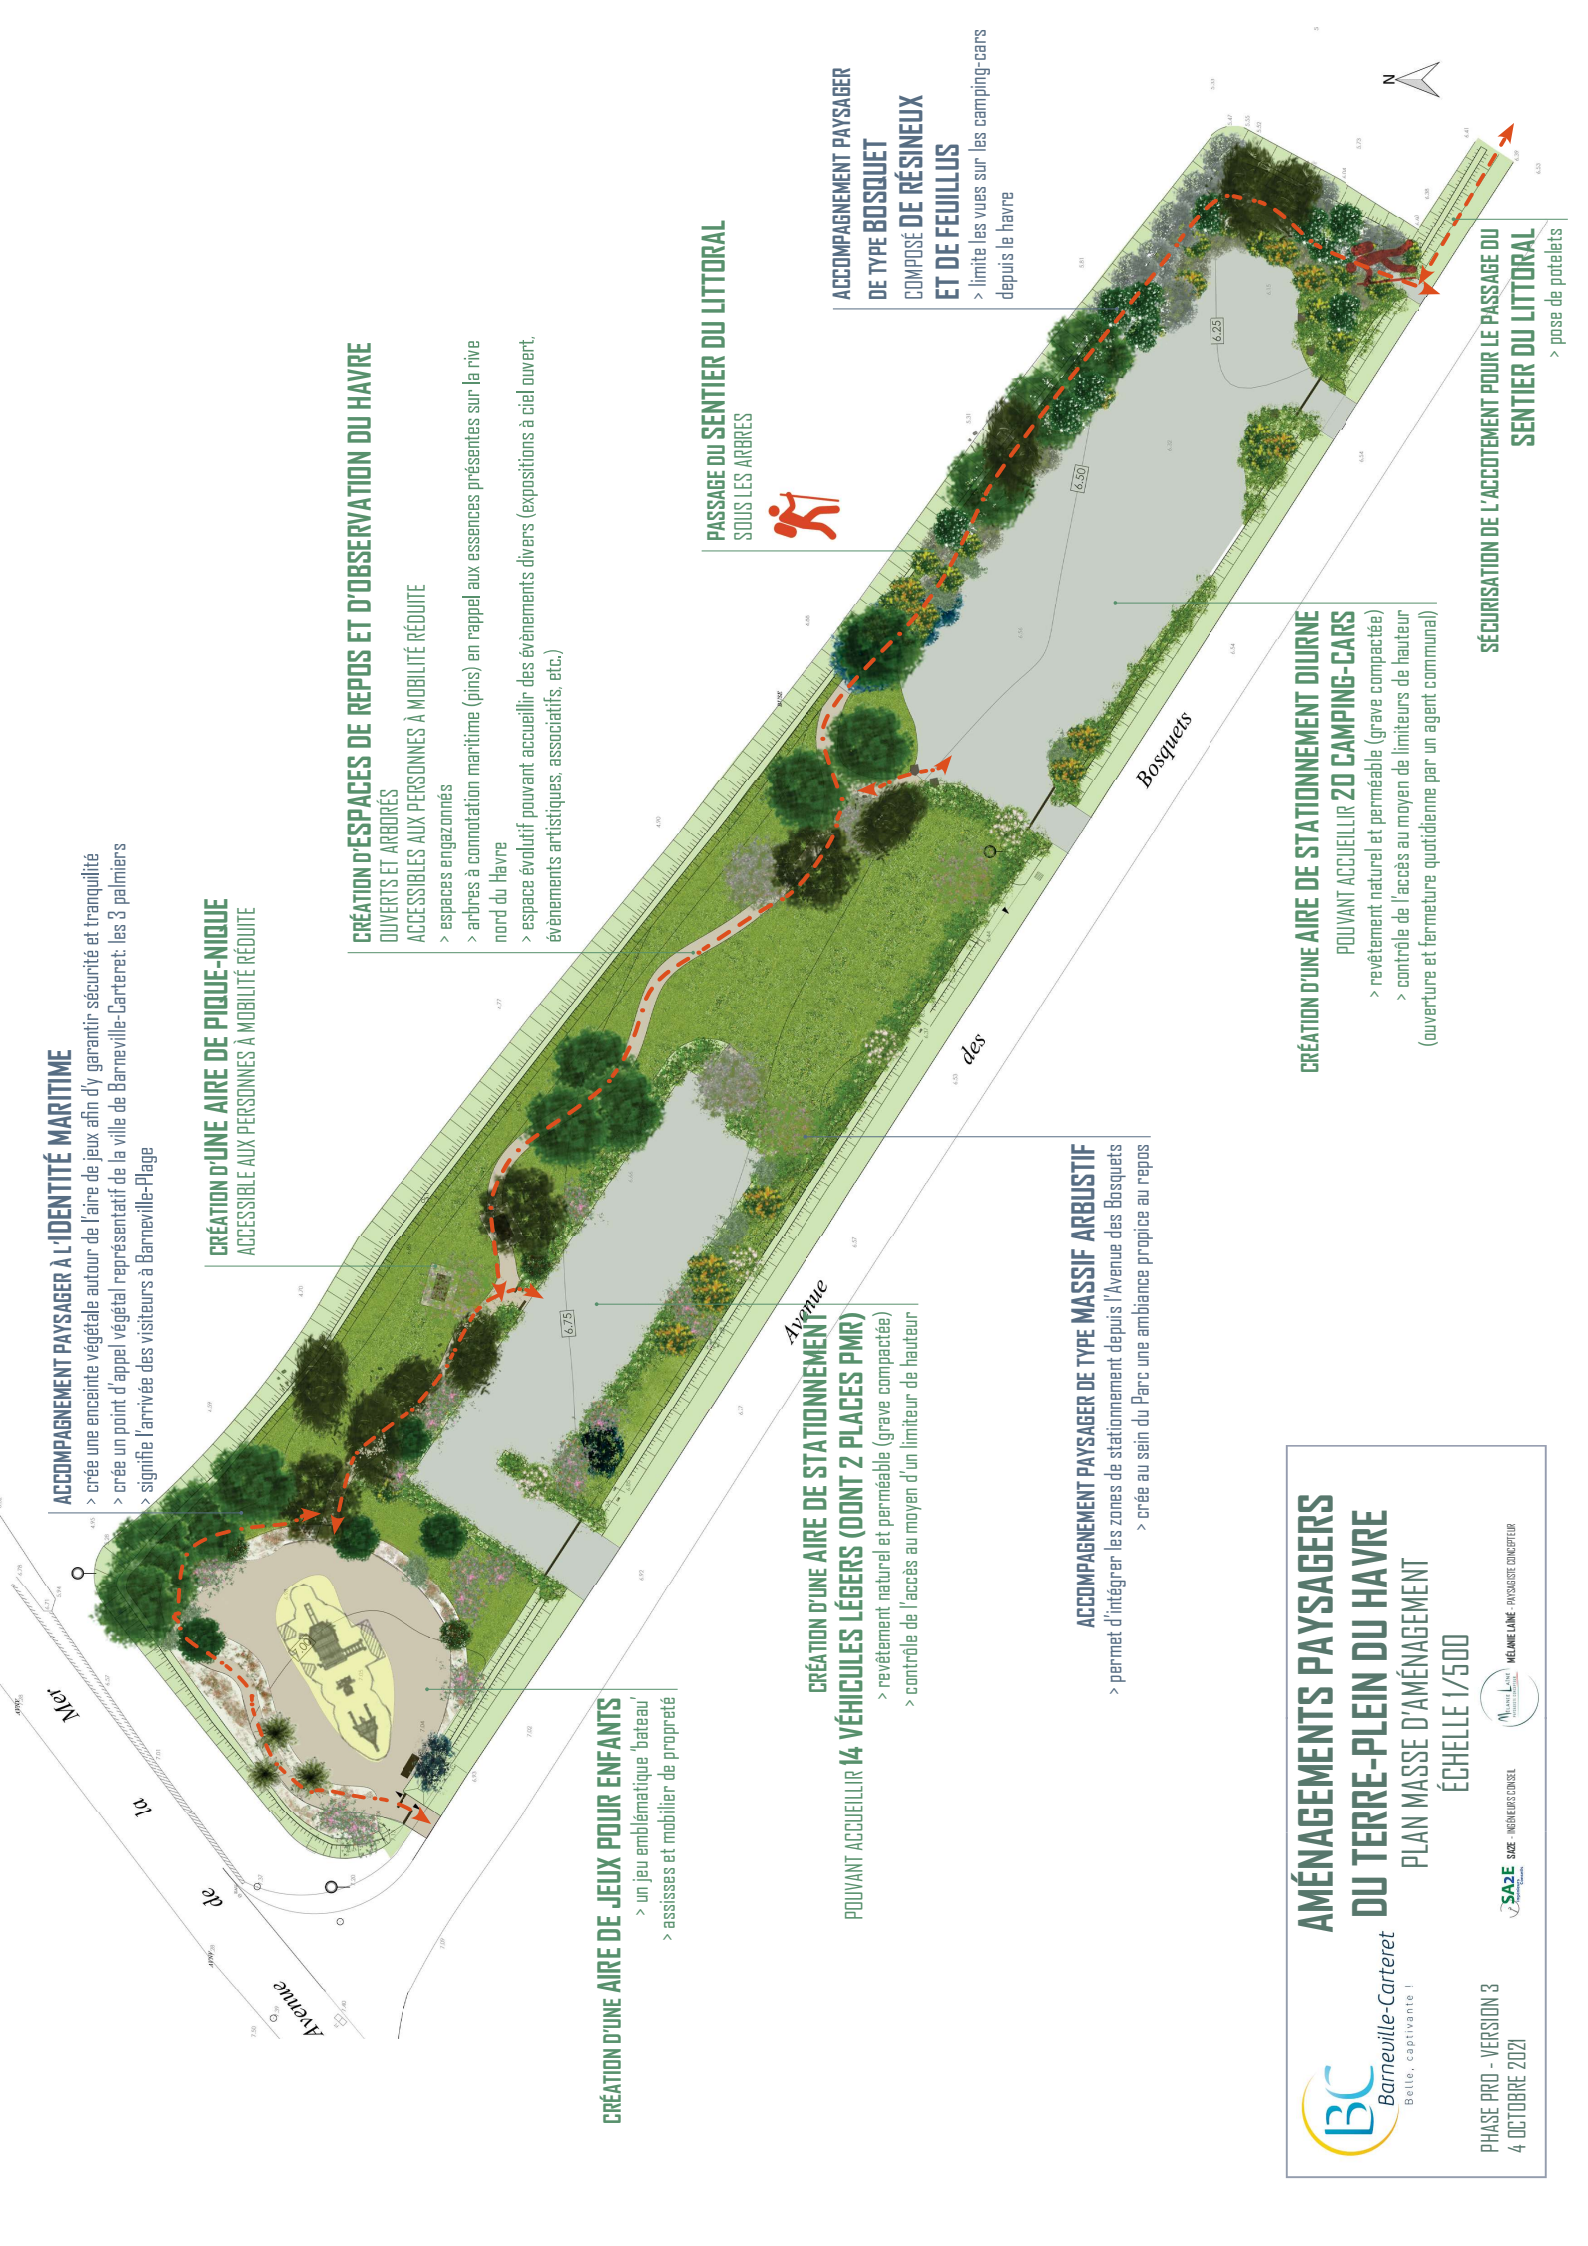


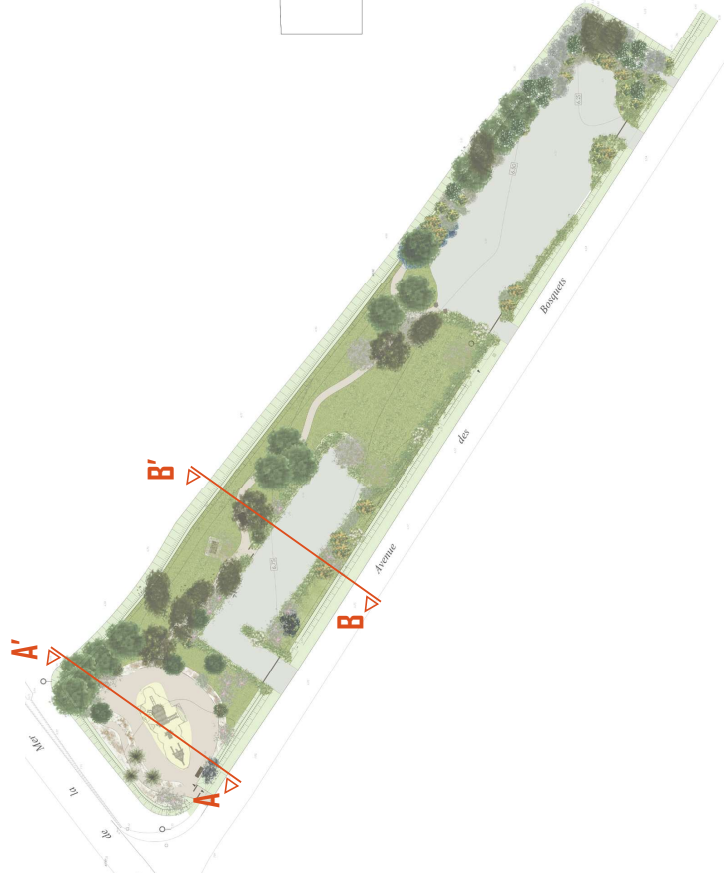


COUPE AA'

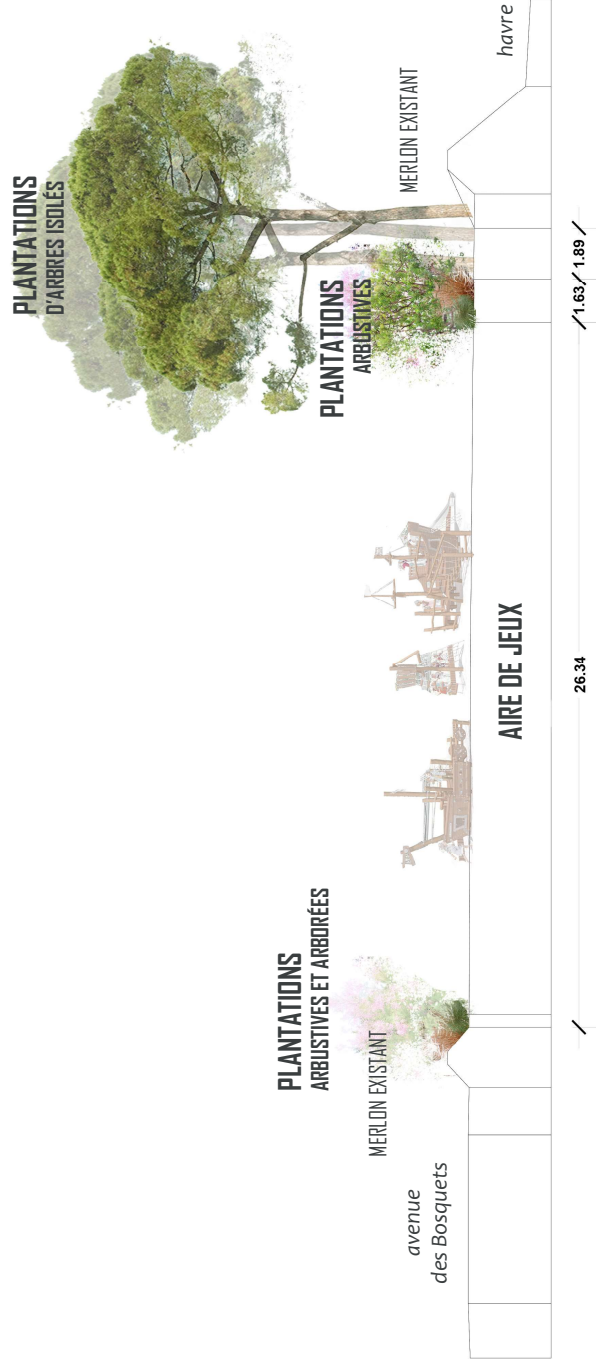


COUPE BB'



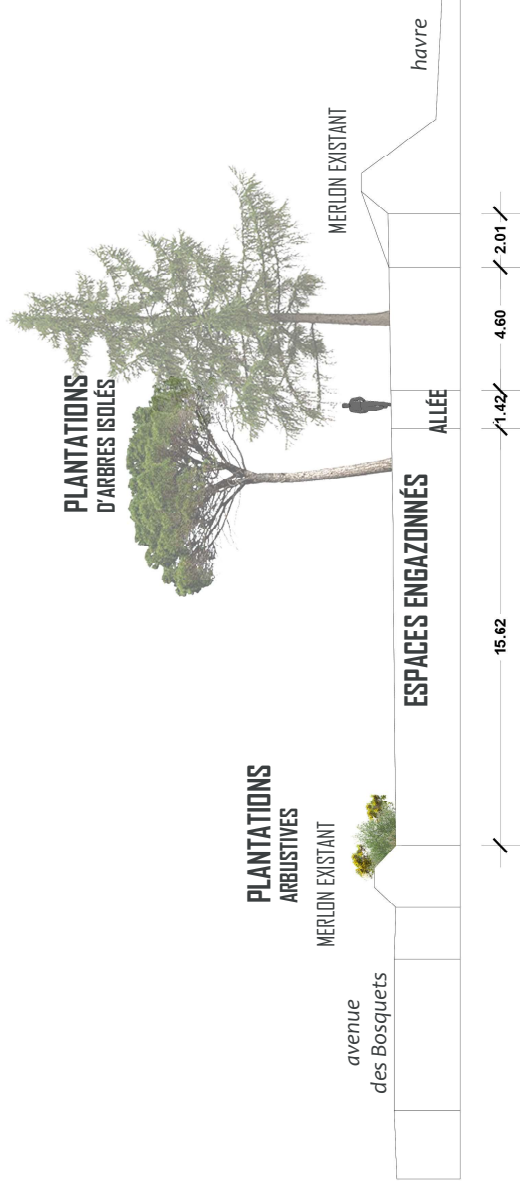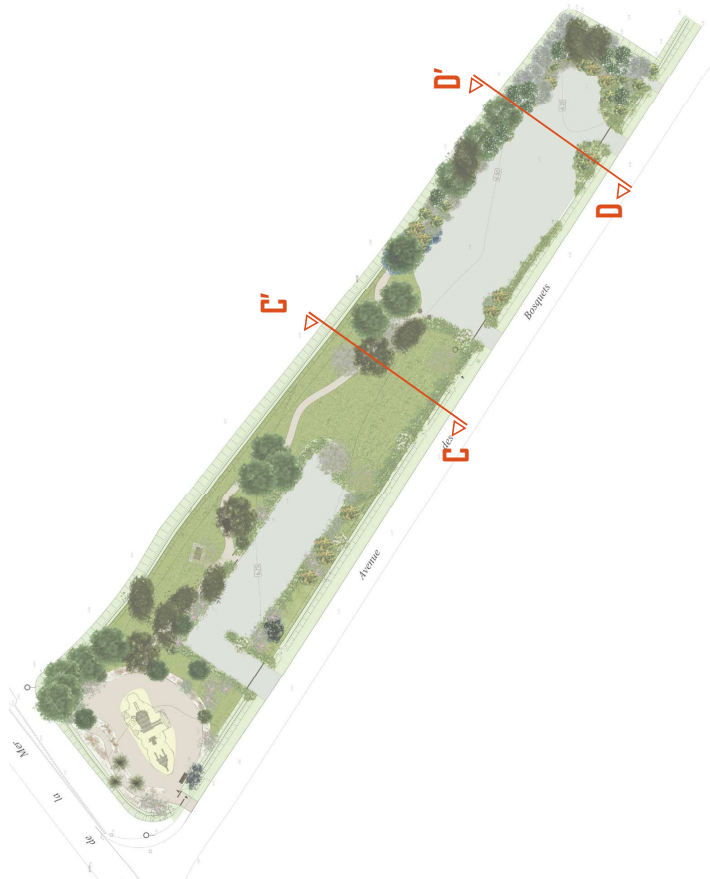

**COUPE CC'**

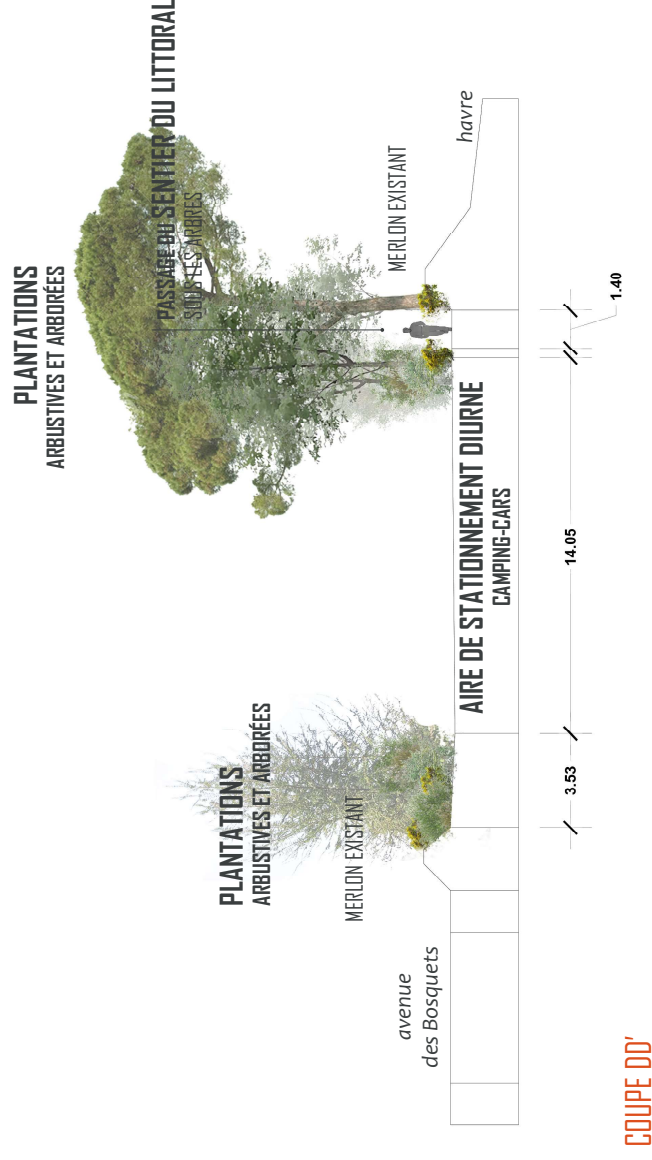

**COUPE DD'**

**Barneville-Carteret**  
Belle, captivante !

**AMÉNAGEMENTS PAYSAGERS**  
**DU TERRE-PLEIN DU HAVRE**  
PROFILS EN TRAVERS ÉCHELLE 1/200

PHASE PRO - VERSION 3  
4 OCTOBRE 2021

**SAZE** SAZE INGENIEUR D'ONDEL

**MÉLANIE LAMÉ** - PAYSAGISTE D'ONDEL