CAS/CAS
OCT 2019

ECH : *1:2000*
AFF : 2018-111

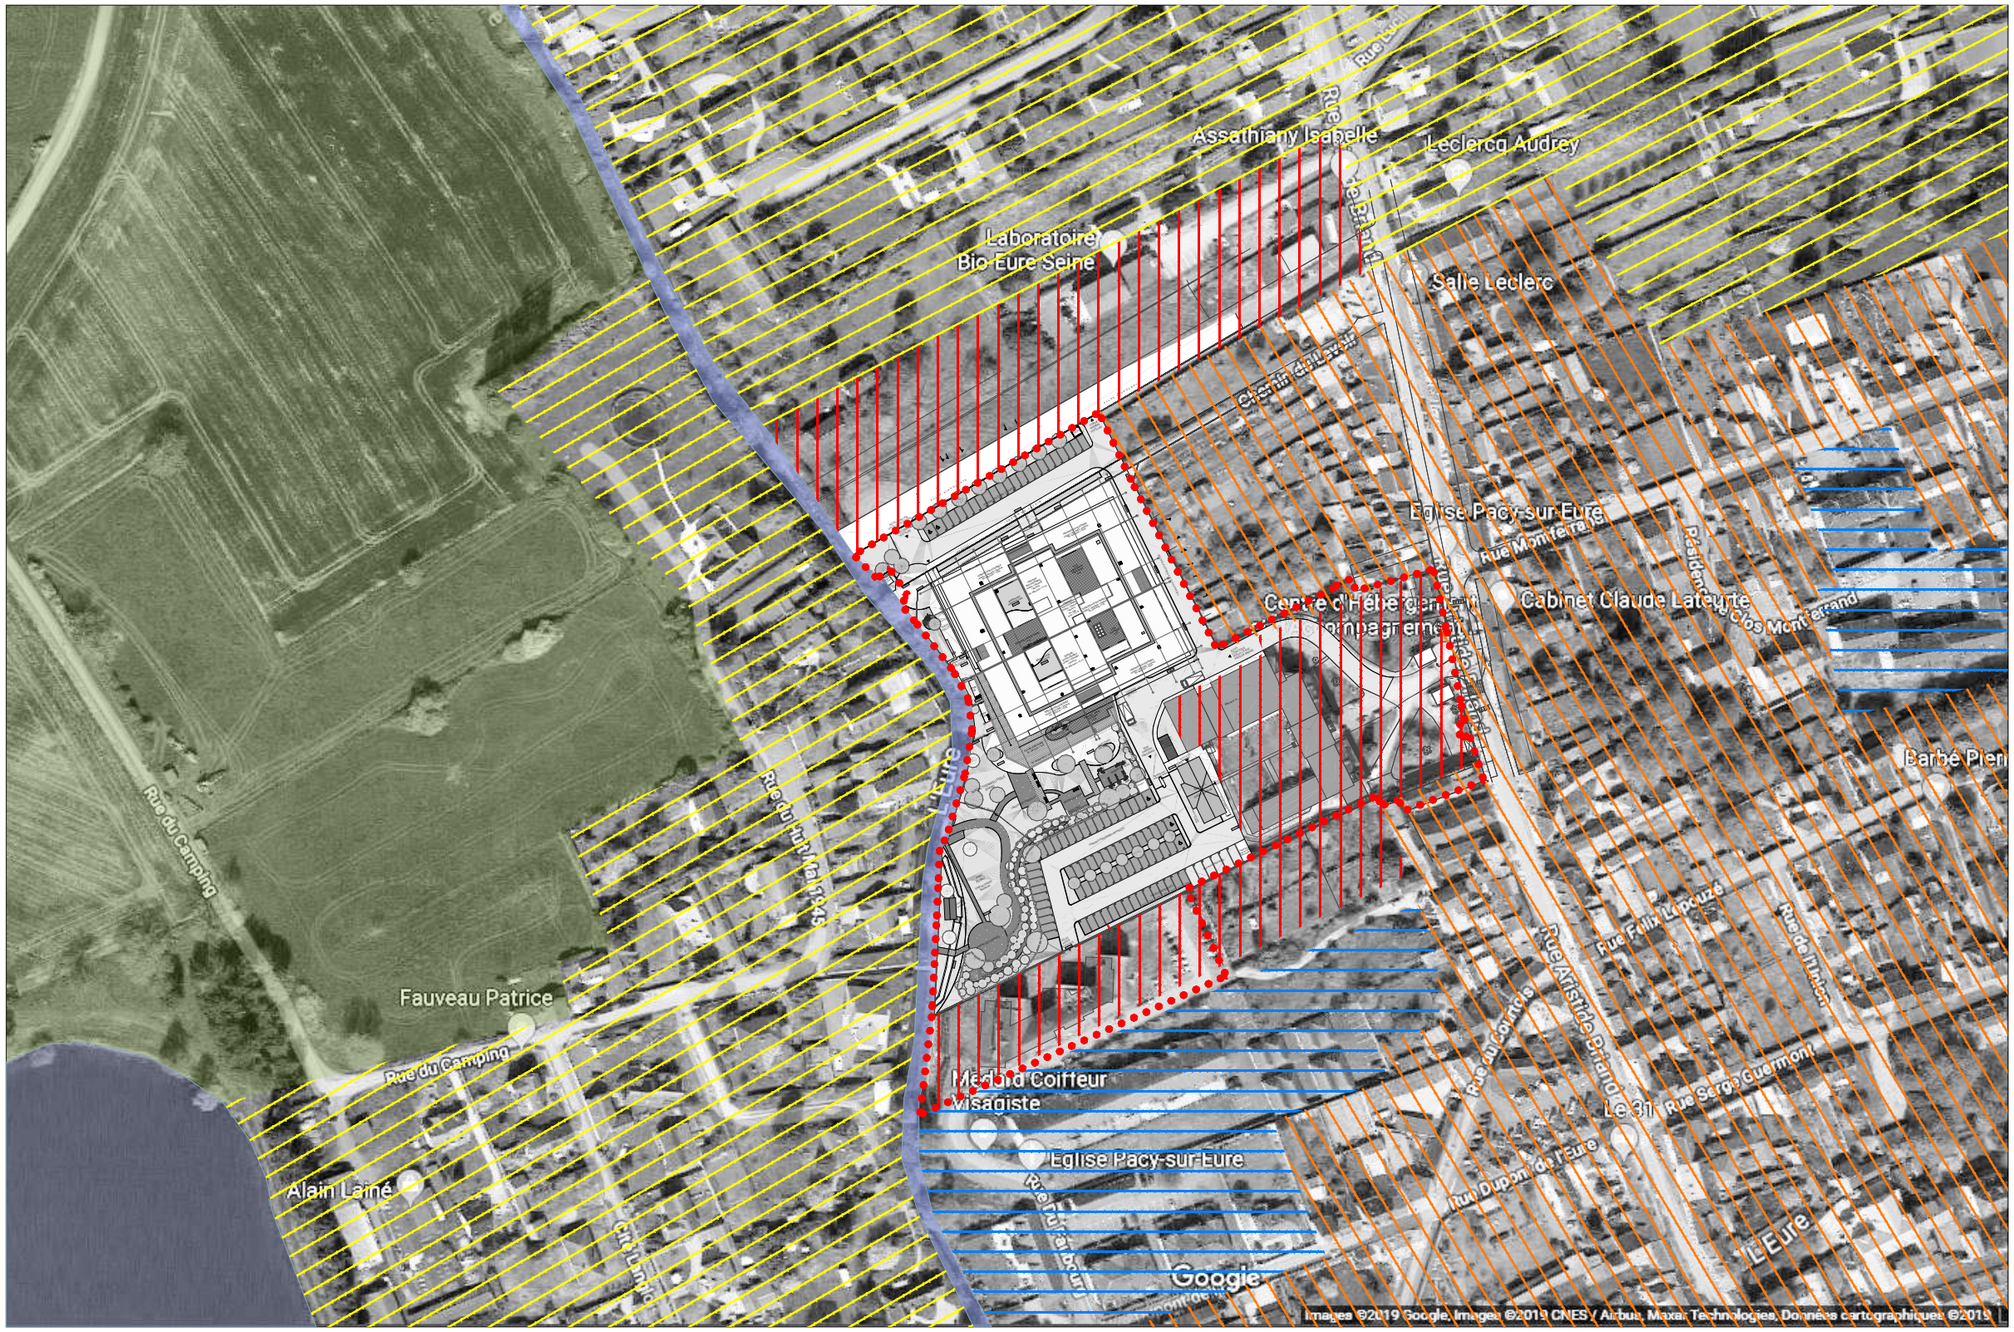

N

PHOTO AERIENNE - 2019

URBANISATION SPONTANEE

TISSU ANCIEN

EQUIPEMENTS MEDICAUX SOCIAUX

COLLECTIF ET HABITAT GROUPE

ZONE AGRICOLE

MILIEU HUMIDE (ETANG, RIVIERE...)

ZONE D'IMPLANTATION DU PROJET

Maître d'Ouvrage : Centre d'Hébergement d'Accompagnement Gérontologique
Assistance Maître d'Ouvrage: SOCOFIT Paris

PLAN DES ABORDS DU PROJET

RESTRUCTURATION et EXTENSION du CENTRE D'HEBERGEMENT ET D'ACCOMPAGNEMENT GERONTOLOGIQUE (CHAG)

SEXTANT architecture

SEXTANT ■

SERO ☐
PROCESS Cuisines Blanchisseries ☐
SCOP SARL TRIBU ☐
SALTO Ingénierie ☐

05
REP | NUMERO DU PLAN | IND