


CANTON DE FORGES-LES-EAUX
 ROUTES DEPARTEMENTALES N°919 - 141
 Rectification de virage et aménagement du carrefour RD 919-141
 Commune de RONCHEROLLES-EN-BRAY

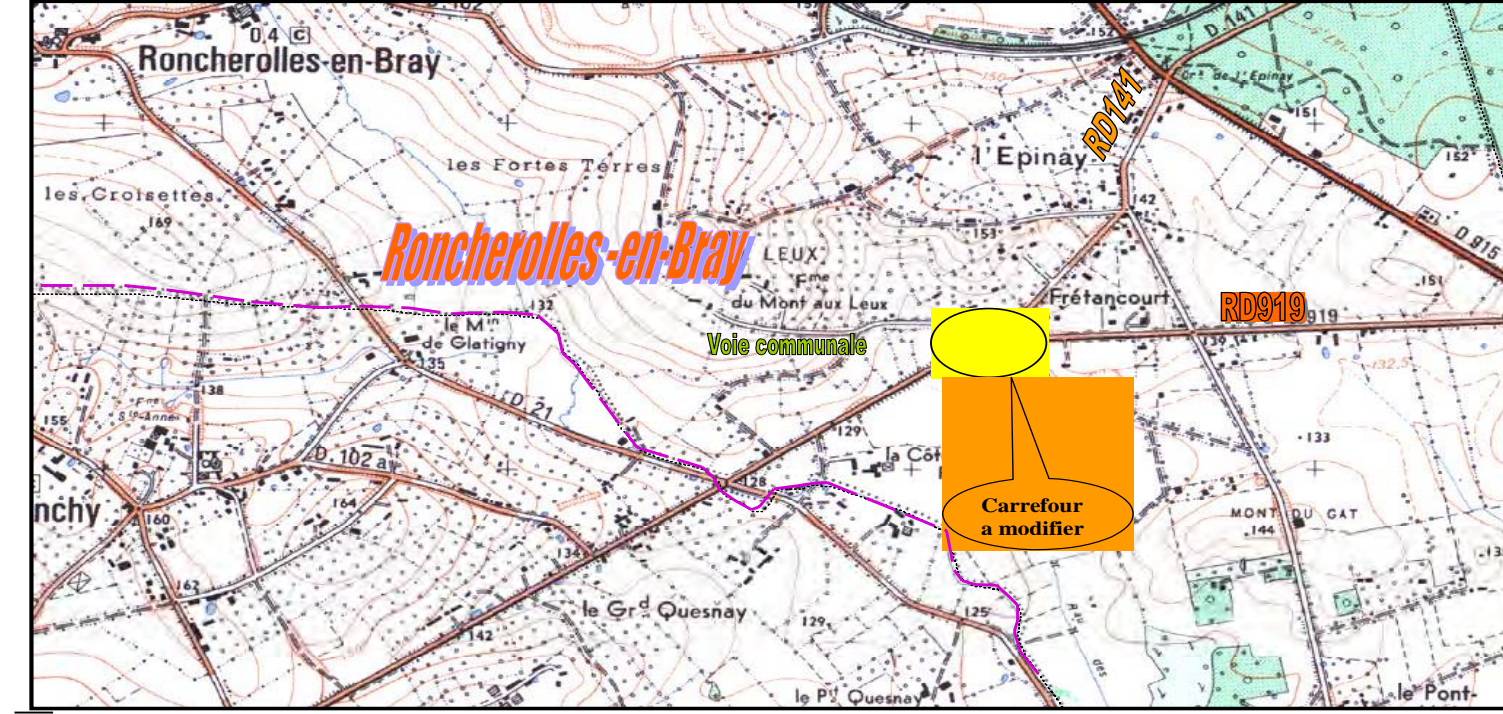

**DIRECTION
 DES ROUTES**

Service Etudes et Travaux de DIEPPE

ROUTES DEPARTEMENTALES 919 -141

Canton de FORGES-LES-EAUX

Commune de RONCHEROLE-EN-BRAY

Rectification de virage
 de la RD 919 et RD 141
 PR:17.429 et PR:0.00

PLAN DES TRAVAUX
 (variante 3)

1.2.c

Dressé par le Chef du Service
 Etudes et Travaux de DIEPPE

Sousigné
 à Dieppe, le

Thierry LEFRERE

Vu et présenté par
 Le Directeur des Routes

Sousigné
 à Rouen, le

Yves JOLIVEL

DESSEINE PAR	DATE	Indice	MODIFICATIONS	PAR	LE
Pascal Talarid	09/05/2008	A	VC à 10 mètres RD919	PT	15/04/2008
		B	Modif de l'axe VC	PT	30/05/2008
		C	Modif bordure T2 CSS- RD919	PT	16/09/2008
		D	ajouté l'assainissement VC-41 Lande	PT	11/12/2008
		E	colation de l'assainissement	PT	23/12/2008
		F	ajouté CC2 et Regard Grille	PT	12/01/2009
		G	ajouté cadastre	PT	23/02/2009
		H	modif acquisition RD919	PT	12/03/2009

0803 SETD variante 3

..dgn\plans\plan-variance3.dgn 31/01/2013 14:55:47

