SOURCES POTENTIELLES D'EFFETS DOMINO - LOCALISATION DES PIQUAGES

piquages en gaz en exploitation (existant + projet)
- piquage vertical P_V
- piquage incliné P_I
- piquage horizontal P_H

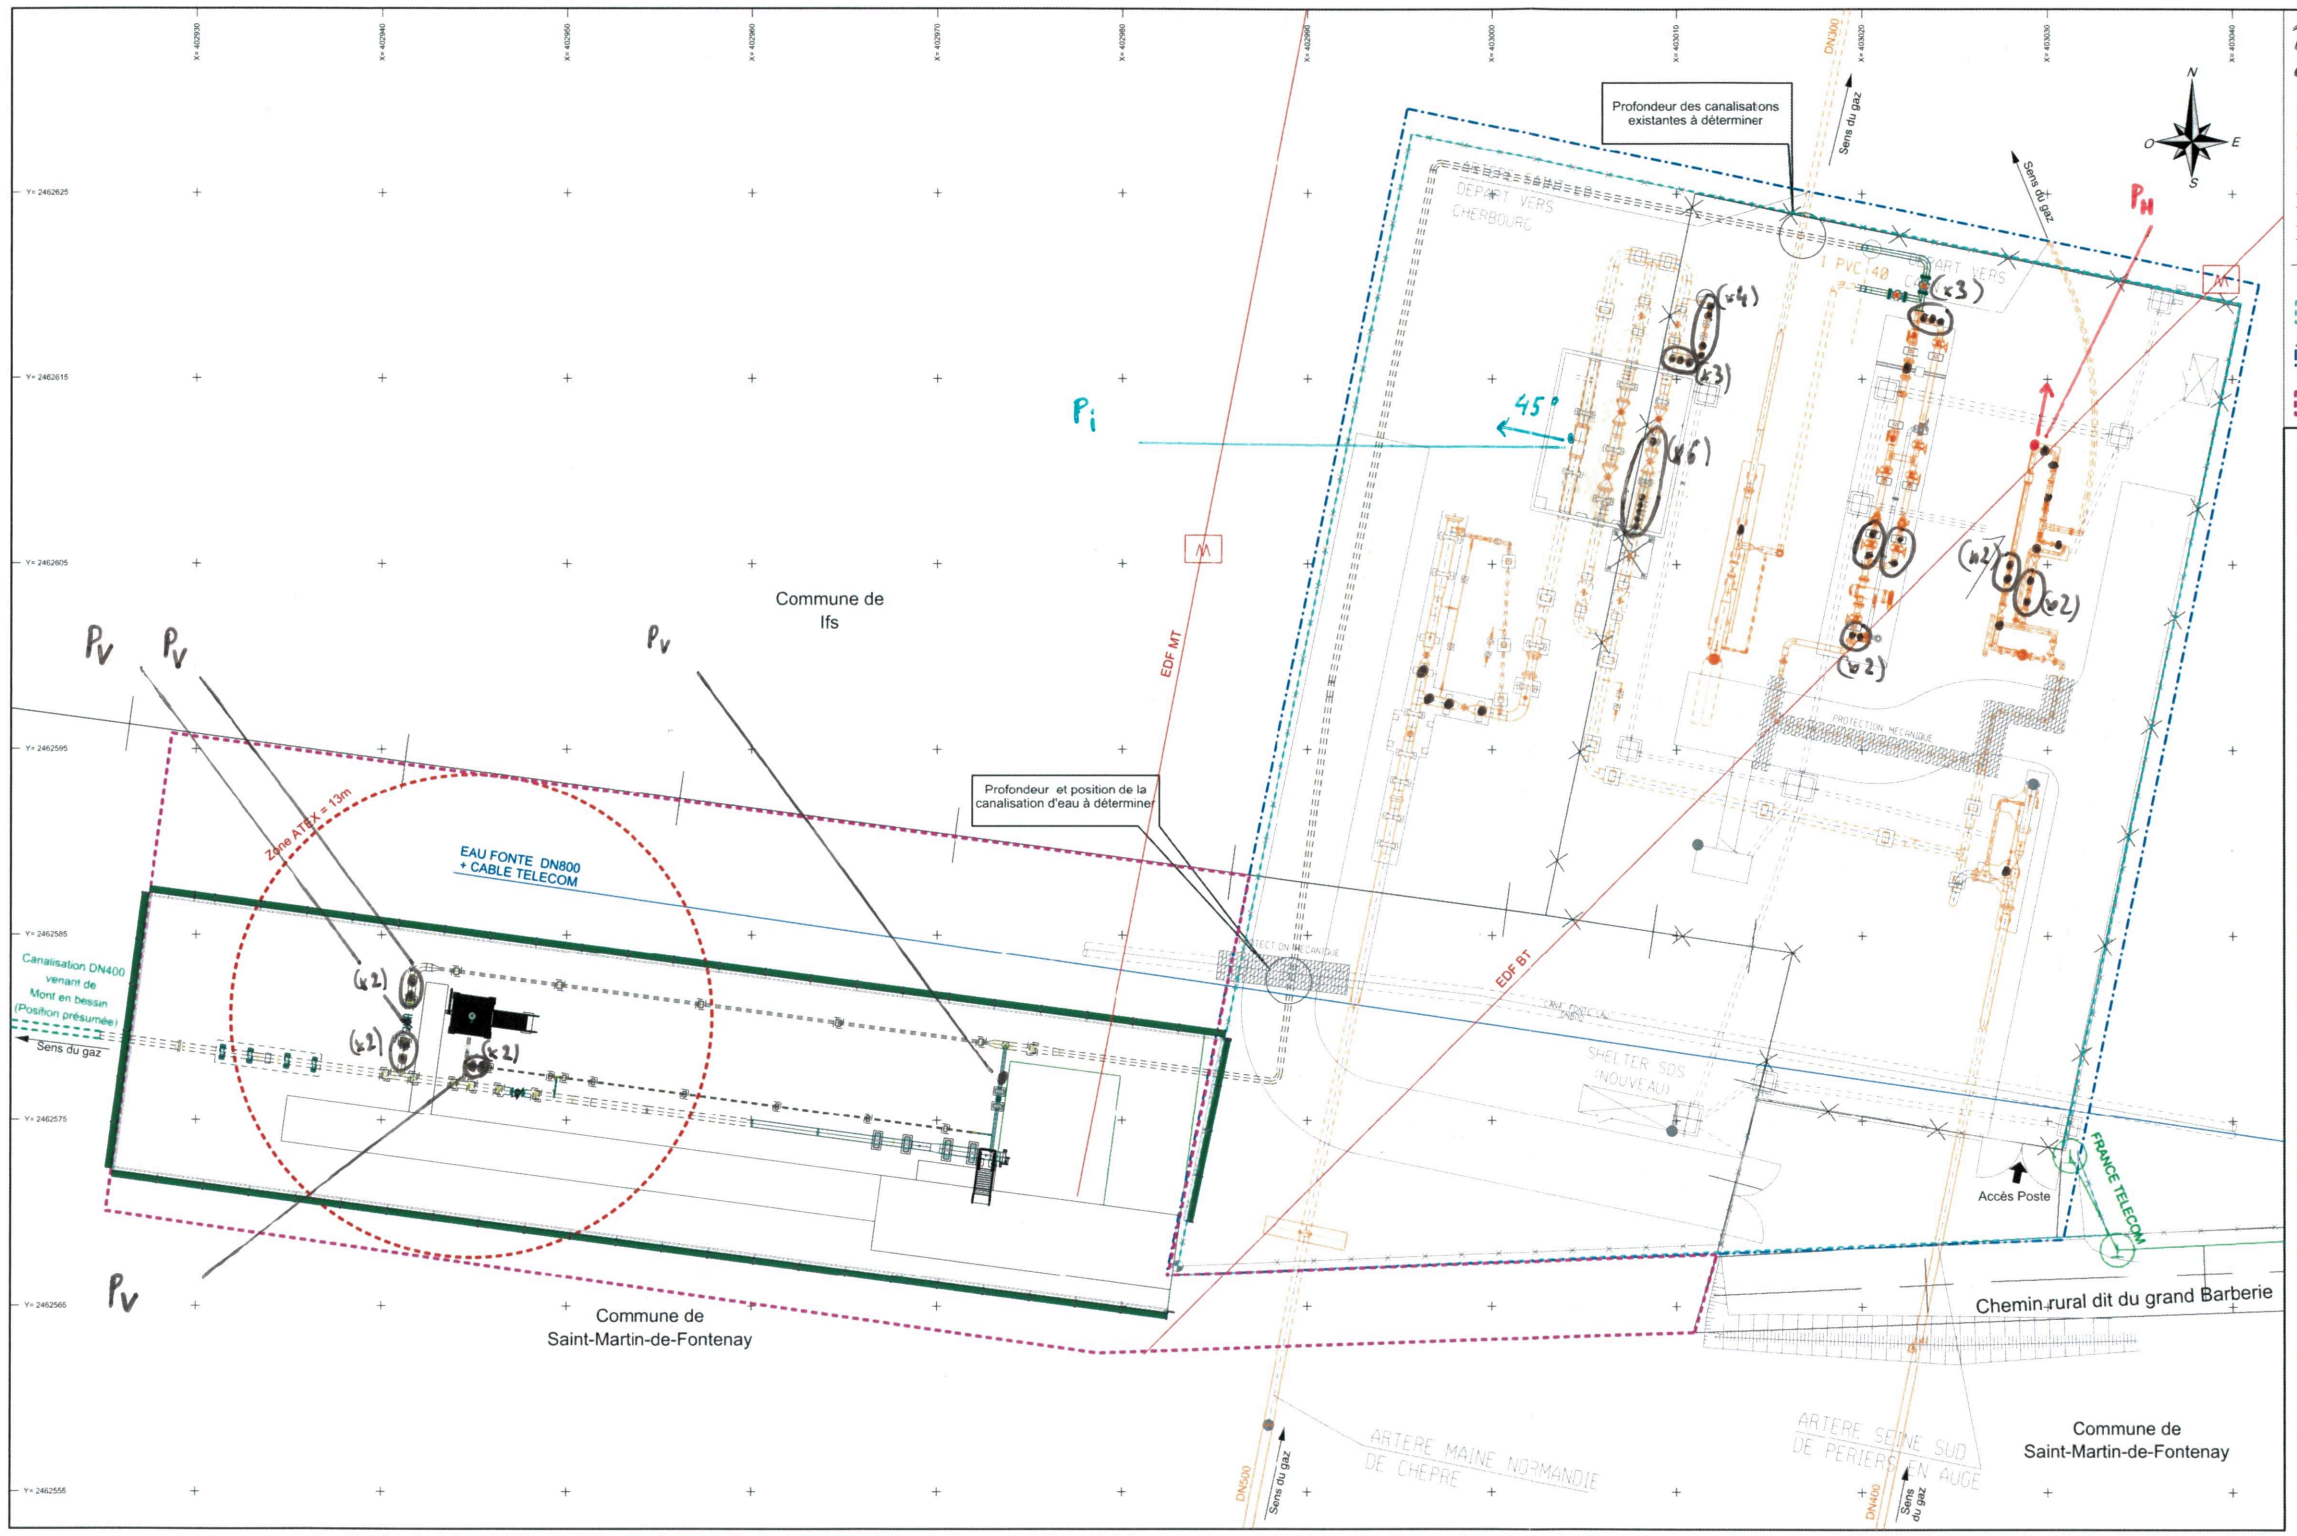

Légende :
- Canalisation existante aérienne
- Canalisation existante enterrée
- Canalisation projetée aérienne
- Canalisation projetée enterrée
- Limite de commune
- Limite propriété GRTgaz
- Limite parcelle
- Surface à acquérir - 1640 m²

GRTgaz

Ouvrage de Transport de Gaz Naturel Haute Pression

Département : Calvados

Commune : Saint-Martin-de-Fontenay

Renforcement du réseau Normand

-

PLAN D'IMPLANTATION VARIANTE 2

	Etabli par	Date	Vérifié par	Date	Approuvé par	Date
Interne	S. MERZOUGUEN	-	P. REMON J. CARIOU	-	F. BOUHALLA-BRISSAY	-
Externe	-	-	-	-	-	-

Indice	Initiateur	Date	Objet
-	MRZ	28/06/2016	Création du plan
B	MRZ	04/05/2017	Mise à jour de la surface à acquerir
C	MRZ	12/05/2017	Déplacement de l'ensemble de la gare selon la position de la canalisation d'eau
D	MRZ	28/06/2017	Mise à jour générale
E	MRZ	20/11/2017	Mise à jour du by-pass de la gare projeté avec la gare existante

Echelle	Code Technique	Référence	Indice
1/200	EMP-R-144490	5REN-04	E

Direction de l'Ingénierie - Département Bureau d'Etude - Territoire Val de Seine
7, rue du 19 Mars 1962- 92622 Gennevilliers Cedex - Tél. : (01) 56 04 01 00 - Fax : (01) 56 04 01 99 - www.grtgaz.com
GRTgaz - RCS Nanterre 440 117 620 -

Ce document est la propriété de GRT. Il ne peut être reproduit ou divulgué sans autorisation.