LEGENDE

ESPACES VERTS

- Arbre conservé
- Arbre abattu (conifère et caduc)
- Arbuste arraché (conifère)
- Arbre à haut développement
- Arbre à développement moyen
- Arbre à fleurs et pollinisateur et/ou mellifère
- Conifère cône déplacé
- Engazonnement
- Prairie fleurie mellifère
- Plantes hélophytes
- Arbuste bas
- Massif de pleine terre
- Plantes d'ombre
- Bulbes à naturalisation durable

TOITURES

- Toitures biotopes
- Toitures végétalisées substrat épais

FACADES

- Plantes grimpantes

REVETEMENTS

- Point topo NGF
- Enrobé
- Béton désactivé ocre
- Béton désactivé clair
- Pavés enherbés
- Sable stabilisé
- Dalles podotactiles
- Place pour voiture électrique
- Borne recharge voiture électrique
- Eclairage (voir détail plan VRD)

MOBILIER

- Clôture sur mesure avec range vélo
- Clôture à barreaudage
- Portail
- Poubelle de tri 3 flux
- Jardinière hors sol
- Drapeau
- Bancs

Mobilier biodiversité

- Nichoir à martinets en acrotère (en colonie de 10 nichoirs)
- Nichoir à Rouge-queue noir (Nichoir ouvert sur édicule)
- Nichoir a moineaux (nichoir triple, fixé à + de 3,5m de haut)
- Nichoir a mésange / rouge gorge (nichoir à trou, fixé à + de 2m at - de 10m de haut)
- Gîte à chauve souris
- Mangeoire oiseaux

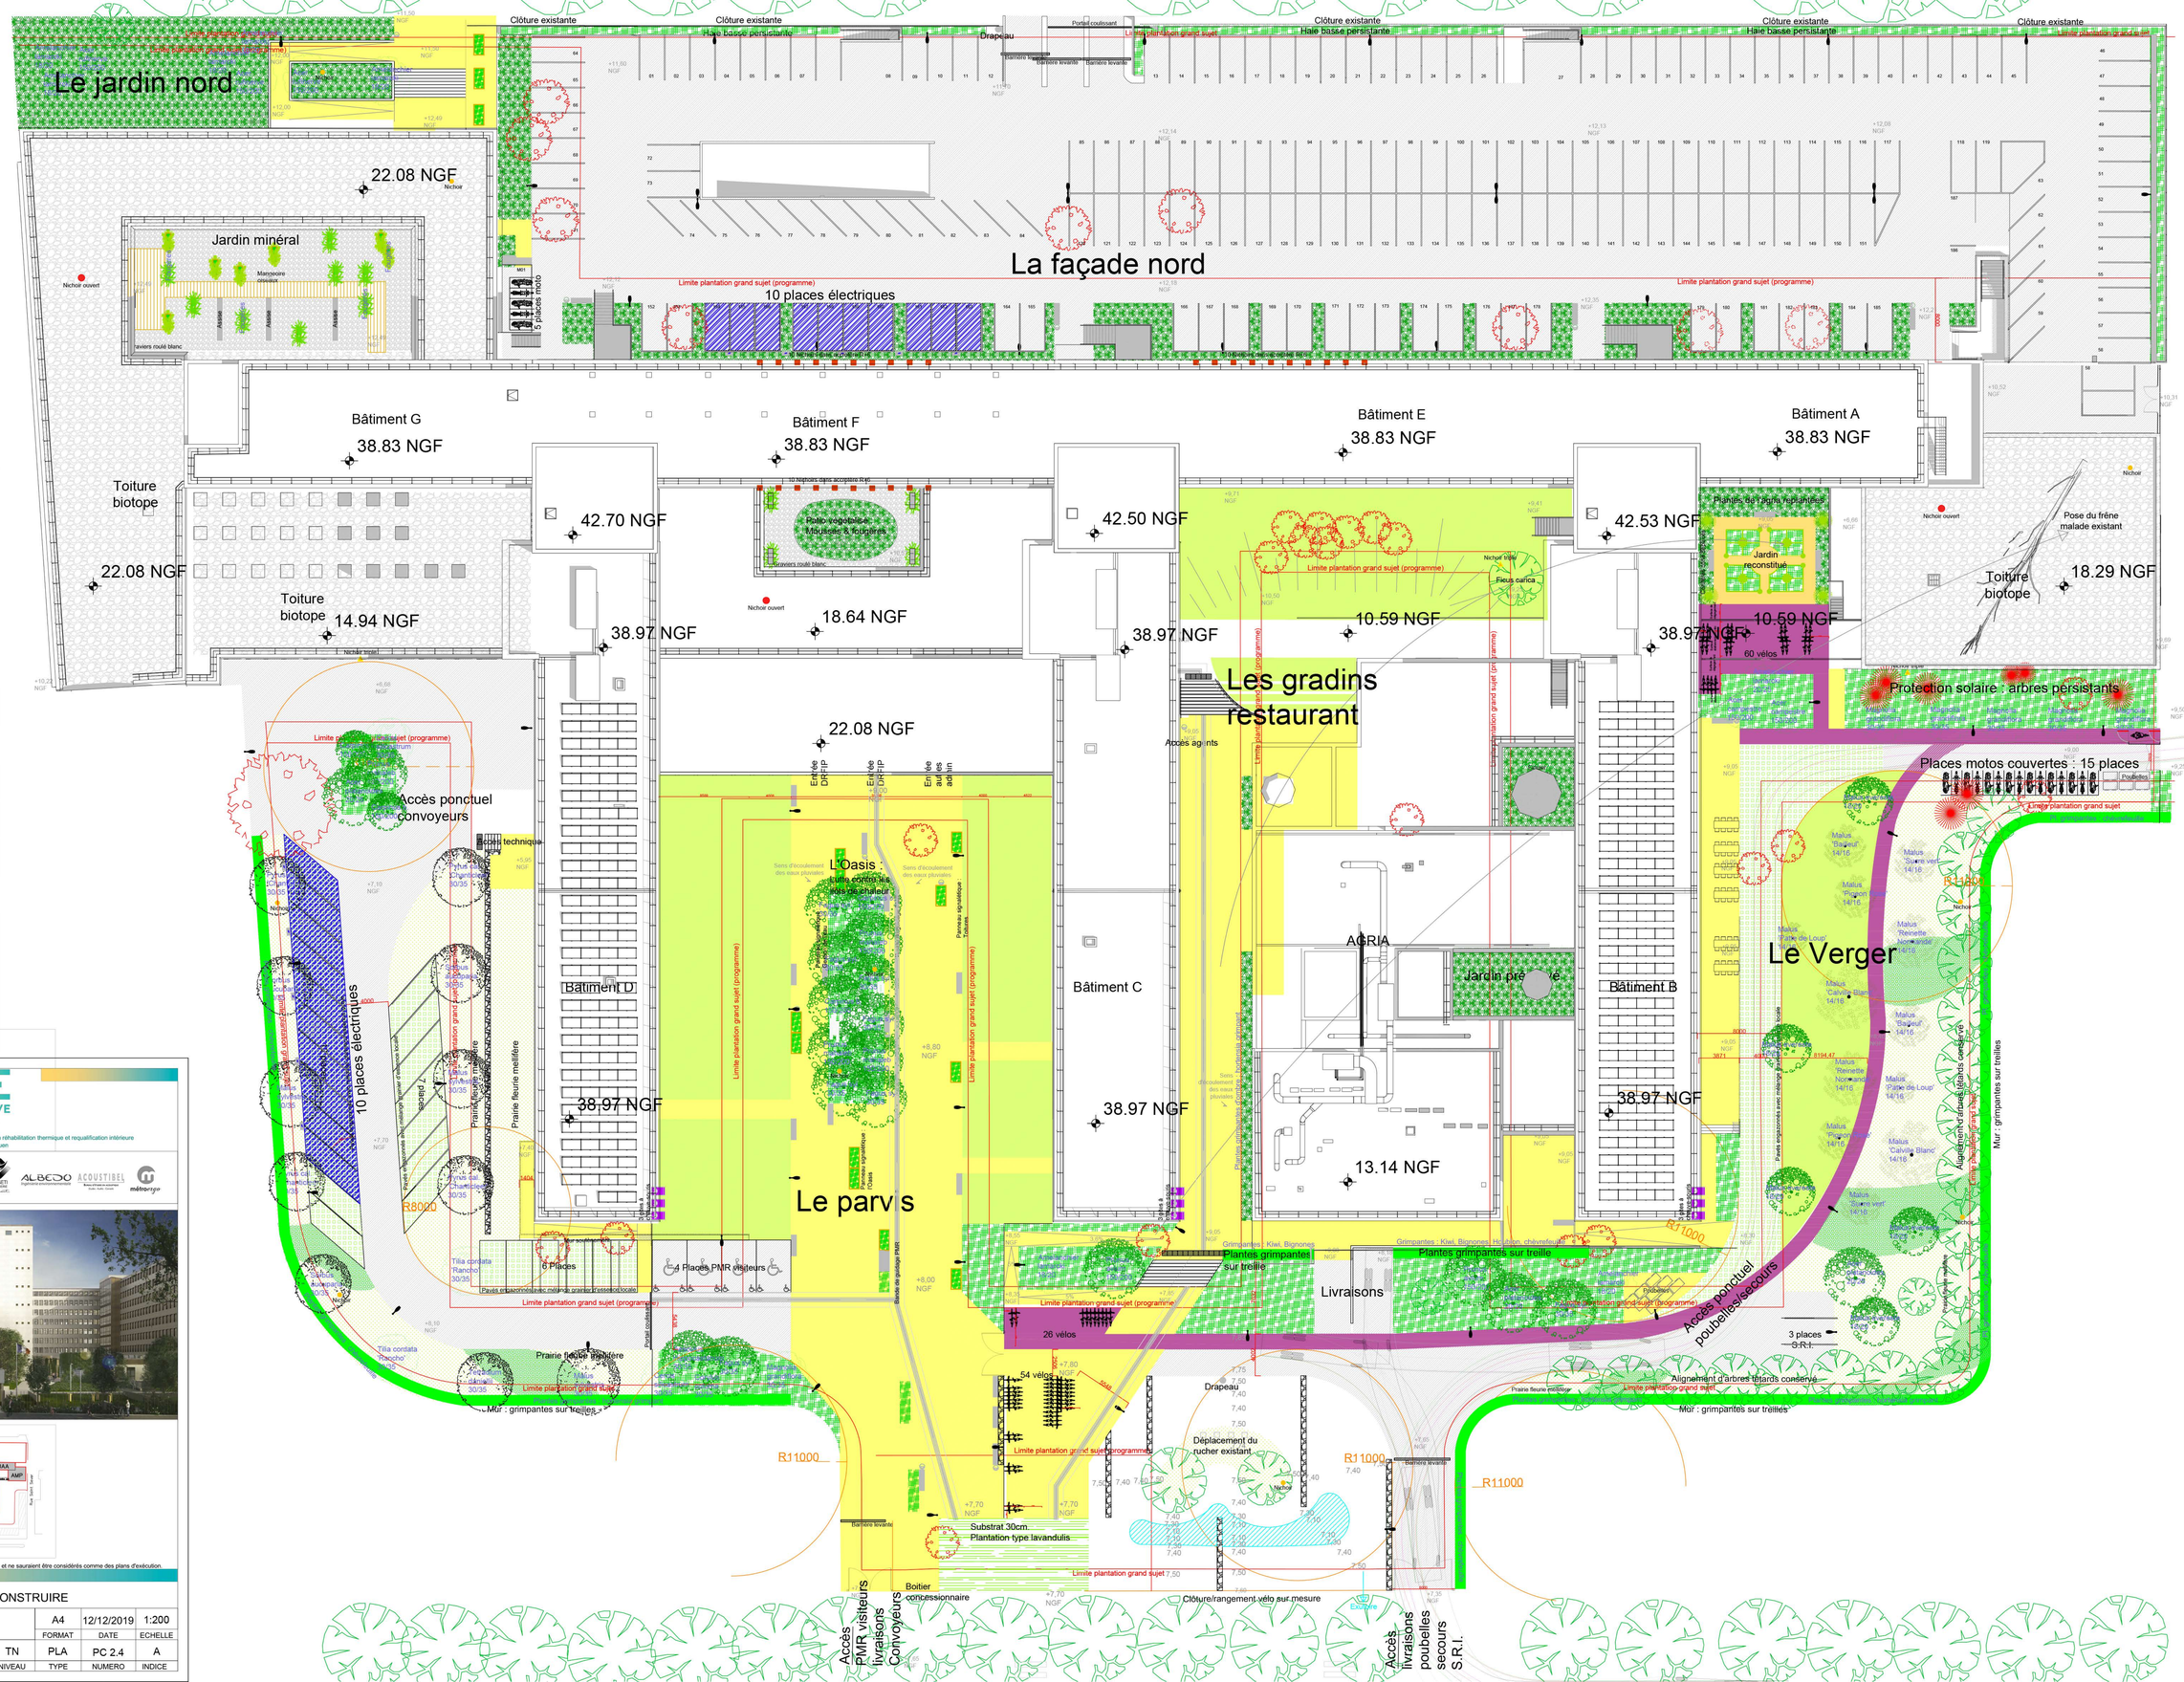

CITE ADMINISTRATIVE SAINT-SEVER

Marché de Conception-Réalisation pour motif d'efficacité énergétique pour la réhabilitation thermique et requalification intérieure de la Cité Saint-Sever à Rouen

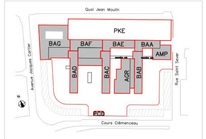

Ces plans sont établis à seule fin d'obtenir une autorisation administrative de construire et ne sauraient être considérés comme des plans d'exécution.

DOSSIER PERMIS DE CONSTRUIRE

PC 2.4 Plan des espaces extérieurs						A4	12/12/2019	1:200
						FORMAT	DATE	ECHELLE
PCO	DPC	TCE	TRG	TZO	TN	PLA	PC 2.4	A
PHASE	EMETTEUR	LOT	TRANCHE	ZONE	NIVEAU	TYPE	NUMERO	INDICE