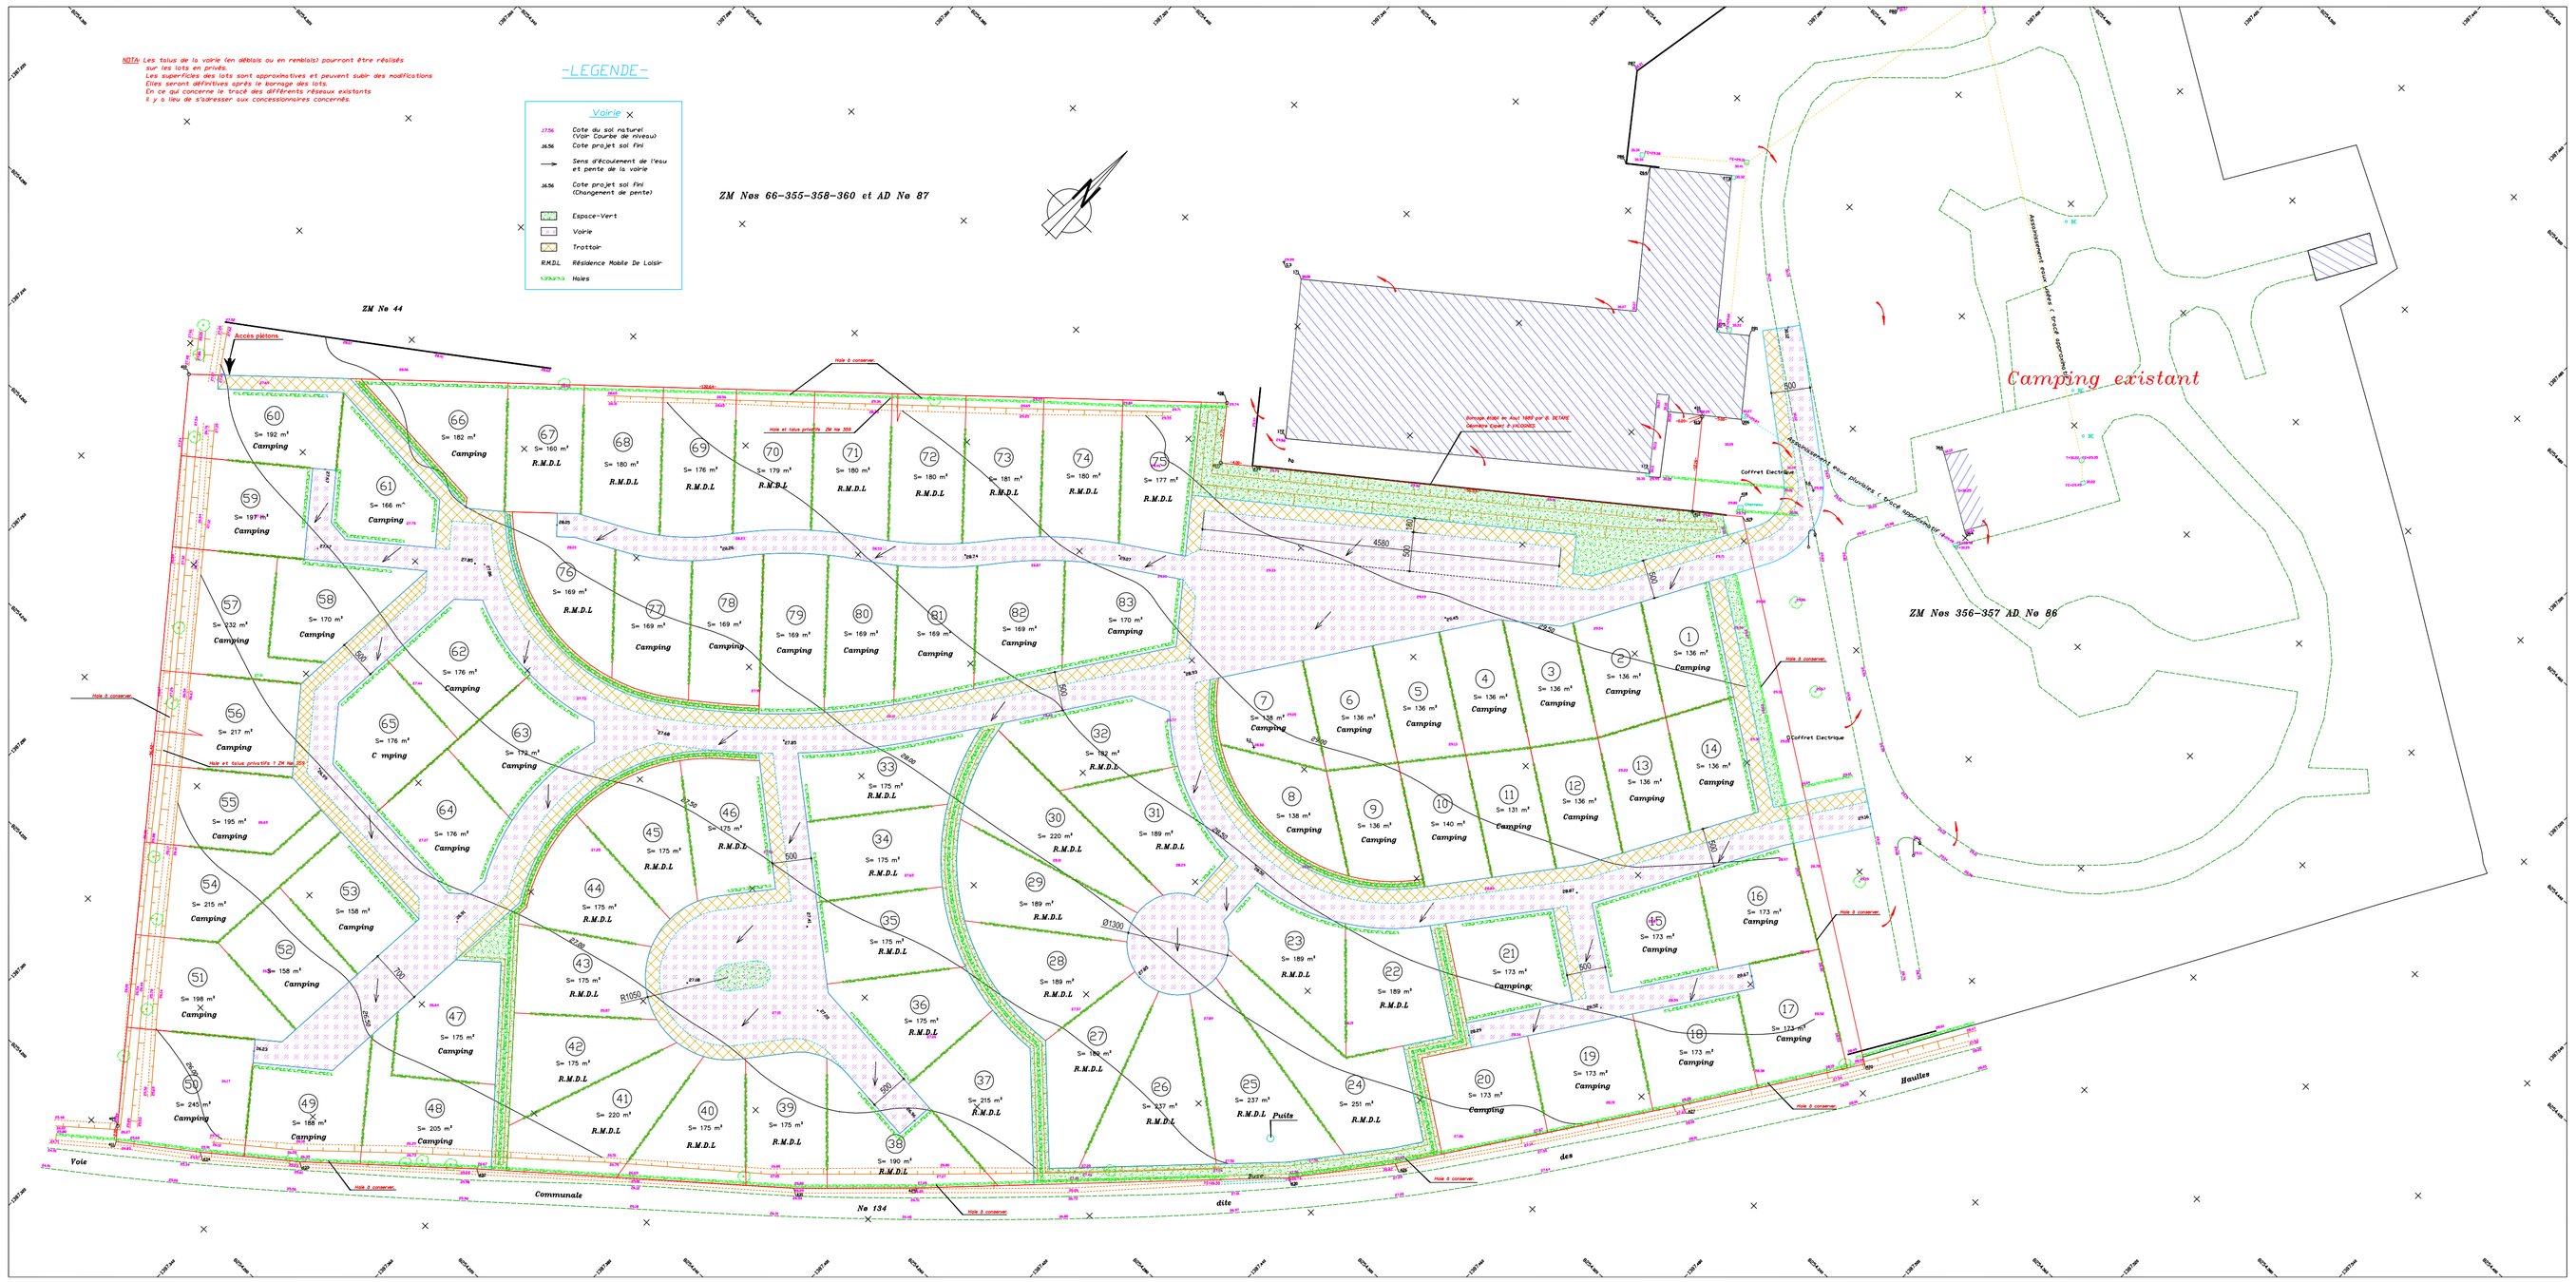

MAÎTRE D'OUVRAGE	**MAÎTRE D'ŒUVRE**	**Département de La Manche (50)**
SCI FAMILY Camping de Sainte Mère Eglise 6, rue du 505e Airborne 50480 SAINTE MERE EGLISE	TRIO PROJECT Frédéric BREK Architecte D.E. *Atelier d'Architecture* 85, Rue Malakoff 50100 CHERBOURG Tél. : 06 03 66 06 58 atrio.archi@orange.fr Siret 503 334 872 00028	**Commune de Sainte Mère Eglise** **Extension d'un Terrain de Camping**
	N° **2** Echelle 1/500	**Plan de Composition Repérage des Lots** — **PA** Date 10 / 2017
	INDICES | DATES | MODIFICATIONS	