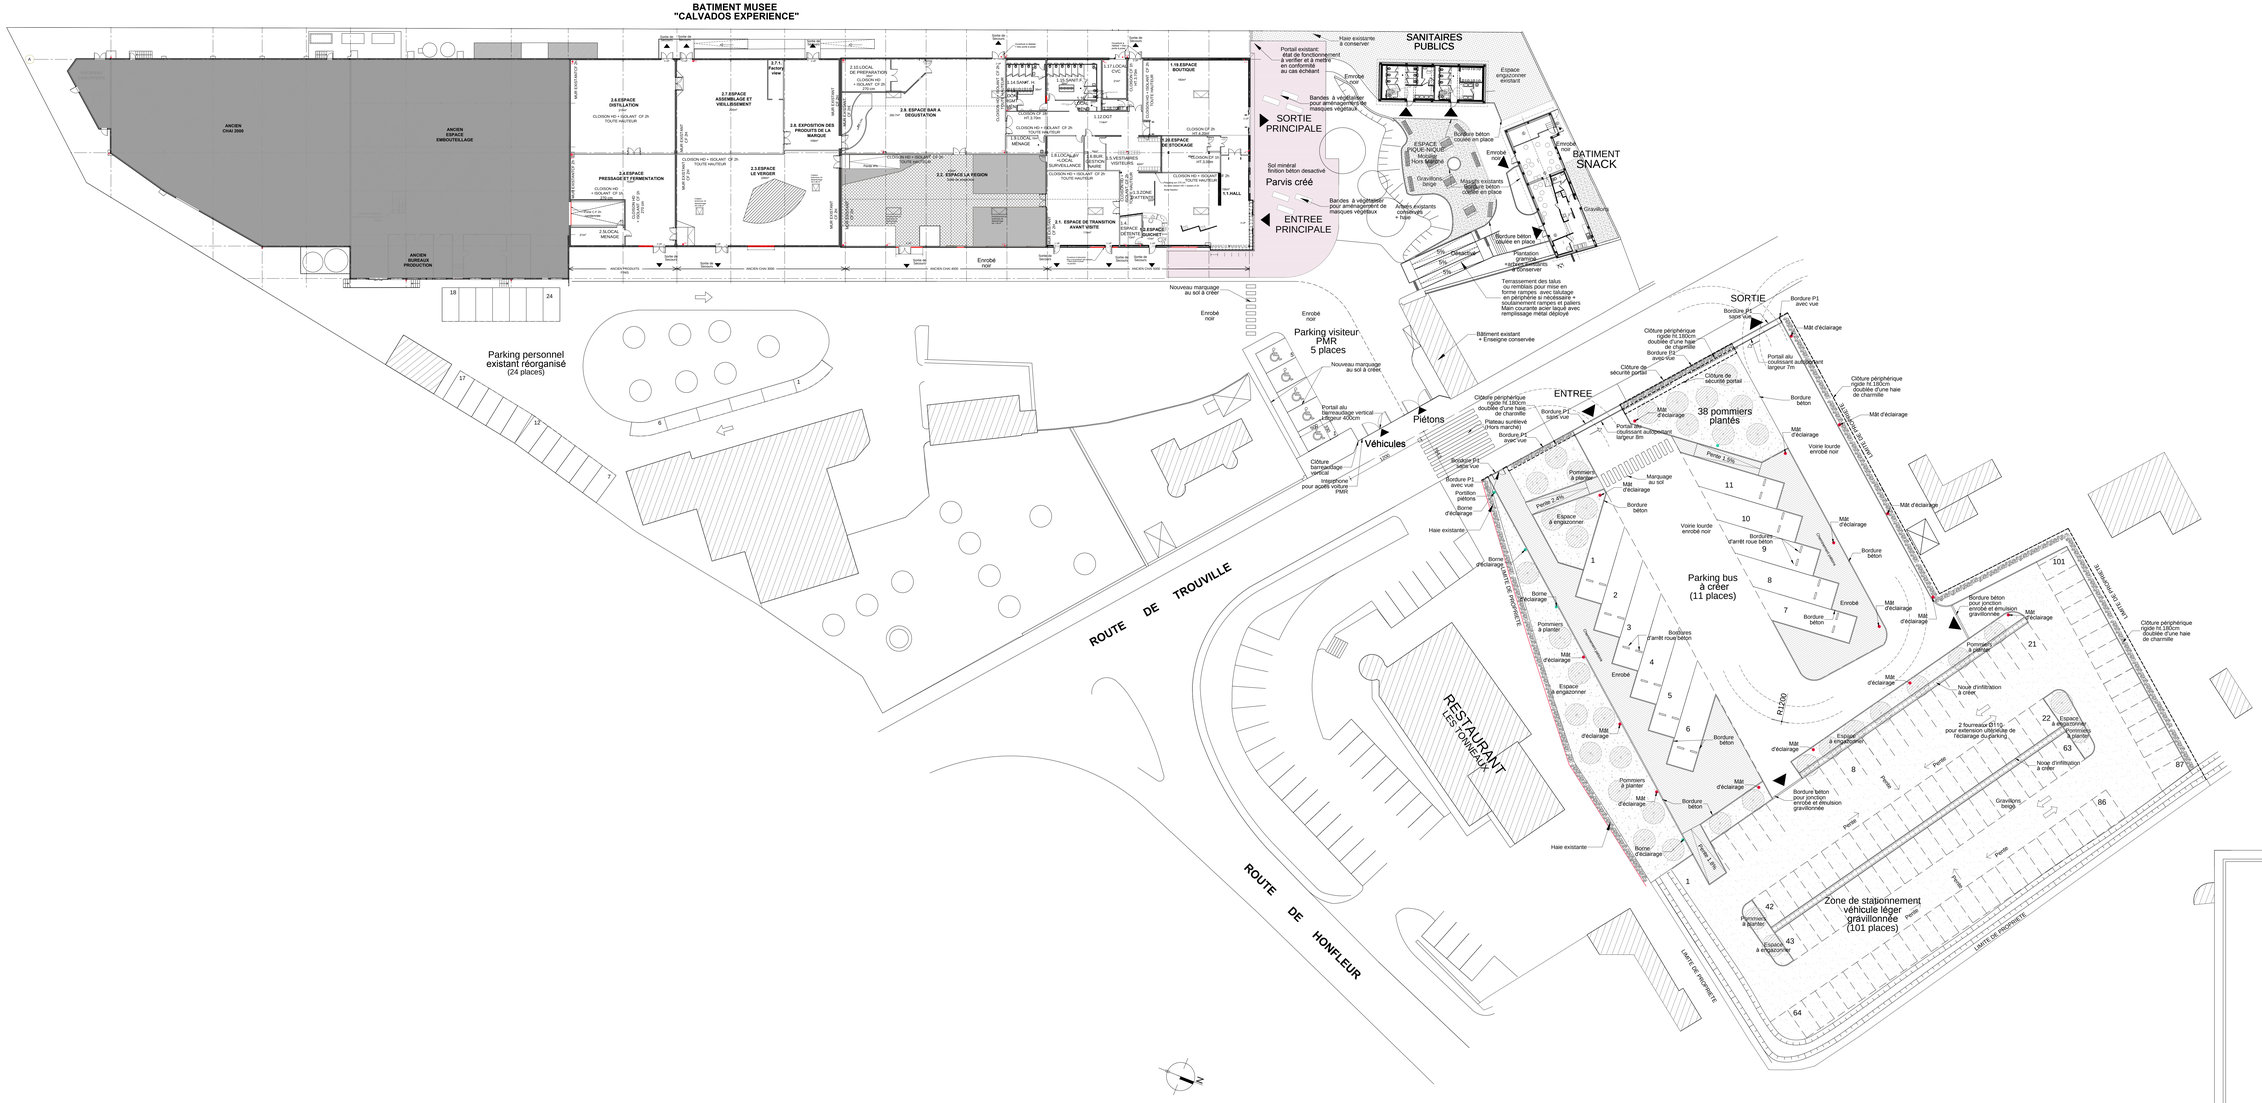

CALVADOS EXPERIENCE
Route de Trouville - B.P.505
14 130 Pont L' Evêque

Plans des RDC généraux état projeté

55

ataub architectes DPLG – ENSAIS
606, CHEMIN DE LA BRETÈQUE – B.P.6 – 76231 BOIS-GUILLAUME CEDEX
Tél. 02 35 60 30 30 – Fax. 02 35 60 09 19 – EMail ataub@ataub.fr
13 Quai George V – 76600 LE HAVRE
Tél. 02 35 42 60 96 – Fax. 02 35 42 61 86 – EMail ataub-lehavre@ataub.fr
Bureau de contrôle / S.P.S. :
AUDAS VERITAS
Immeuble Le Wilson 2 place du Général Leclerc 76 200 Dieppe/la Saint Clair
Tél: 02 31 84 55 55 - Fax : 02 31 84 71 99

AT 2015 K 028

DATE : 20.06.2017

ECH : 1/250

ARCHI.ASSOCIE :
Patrick LE MOÈNE

ETHUCTURE	ECONOMISTE	ELECTRICITE	FLUIDES THERMIQUE
ALPHA BET "Le Blanc Logis" 76690 ESLETTES Tél:02 32 42 37 75 Fax : 02 32 42 37 76 E.mail:alpha.bet@wanadoo.fr	**ETHC** 2 RUE D' ARCEU 76620 LE HAVRE CEDEX Tél:02 35 46 03 05 Fax : 02 35 46 93 20 ethc@ethc.fr	**IB-ELEC** 133 rue Lonsonjour 76620 LE HAVRE CEDEX 1 LUME Tél :02 35 26 78 12 Fax : 02 35 26 80 22 ibelec@wanadoo.fr	**OSTYX** 8 ALLEE LOUISE MICHEL 76620 LE HAVRE CEDEX 1 LES ELBEUF Tél:02 35 21 24 46 Fax : 02 35 21 11 21 ostyx@ostyx.fr

PCM