







ANNEXE 2 - PLAN DE SITUATION DU PROJET



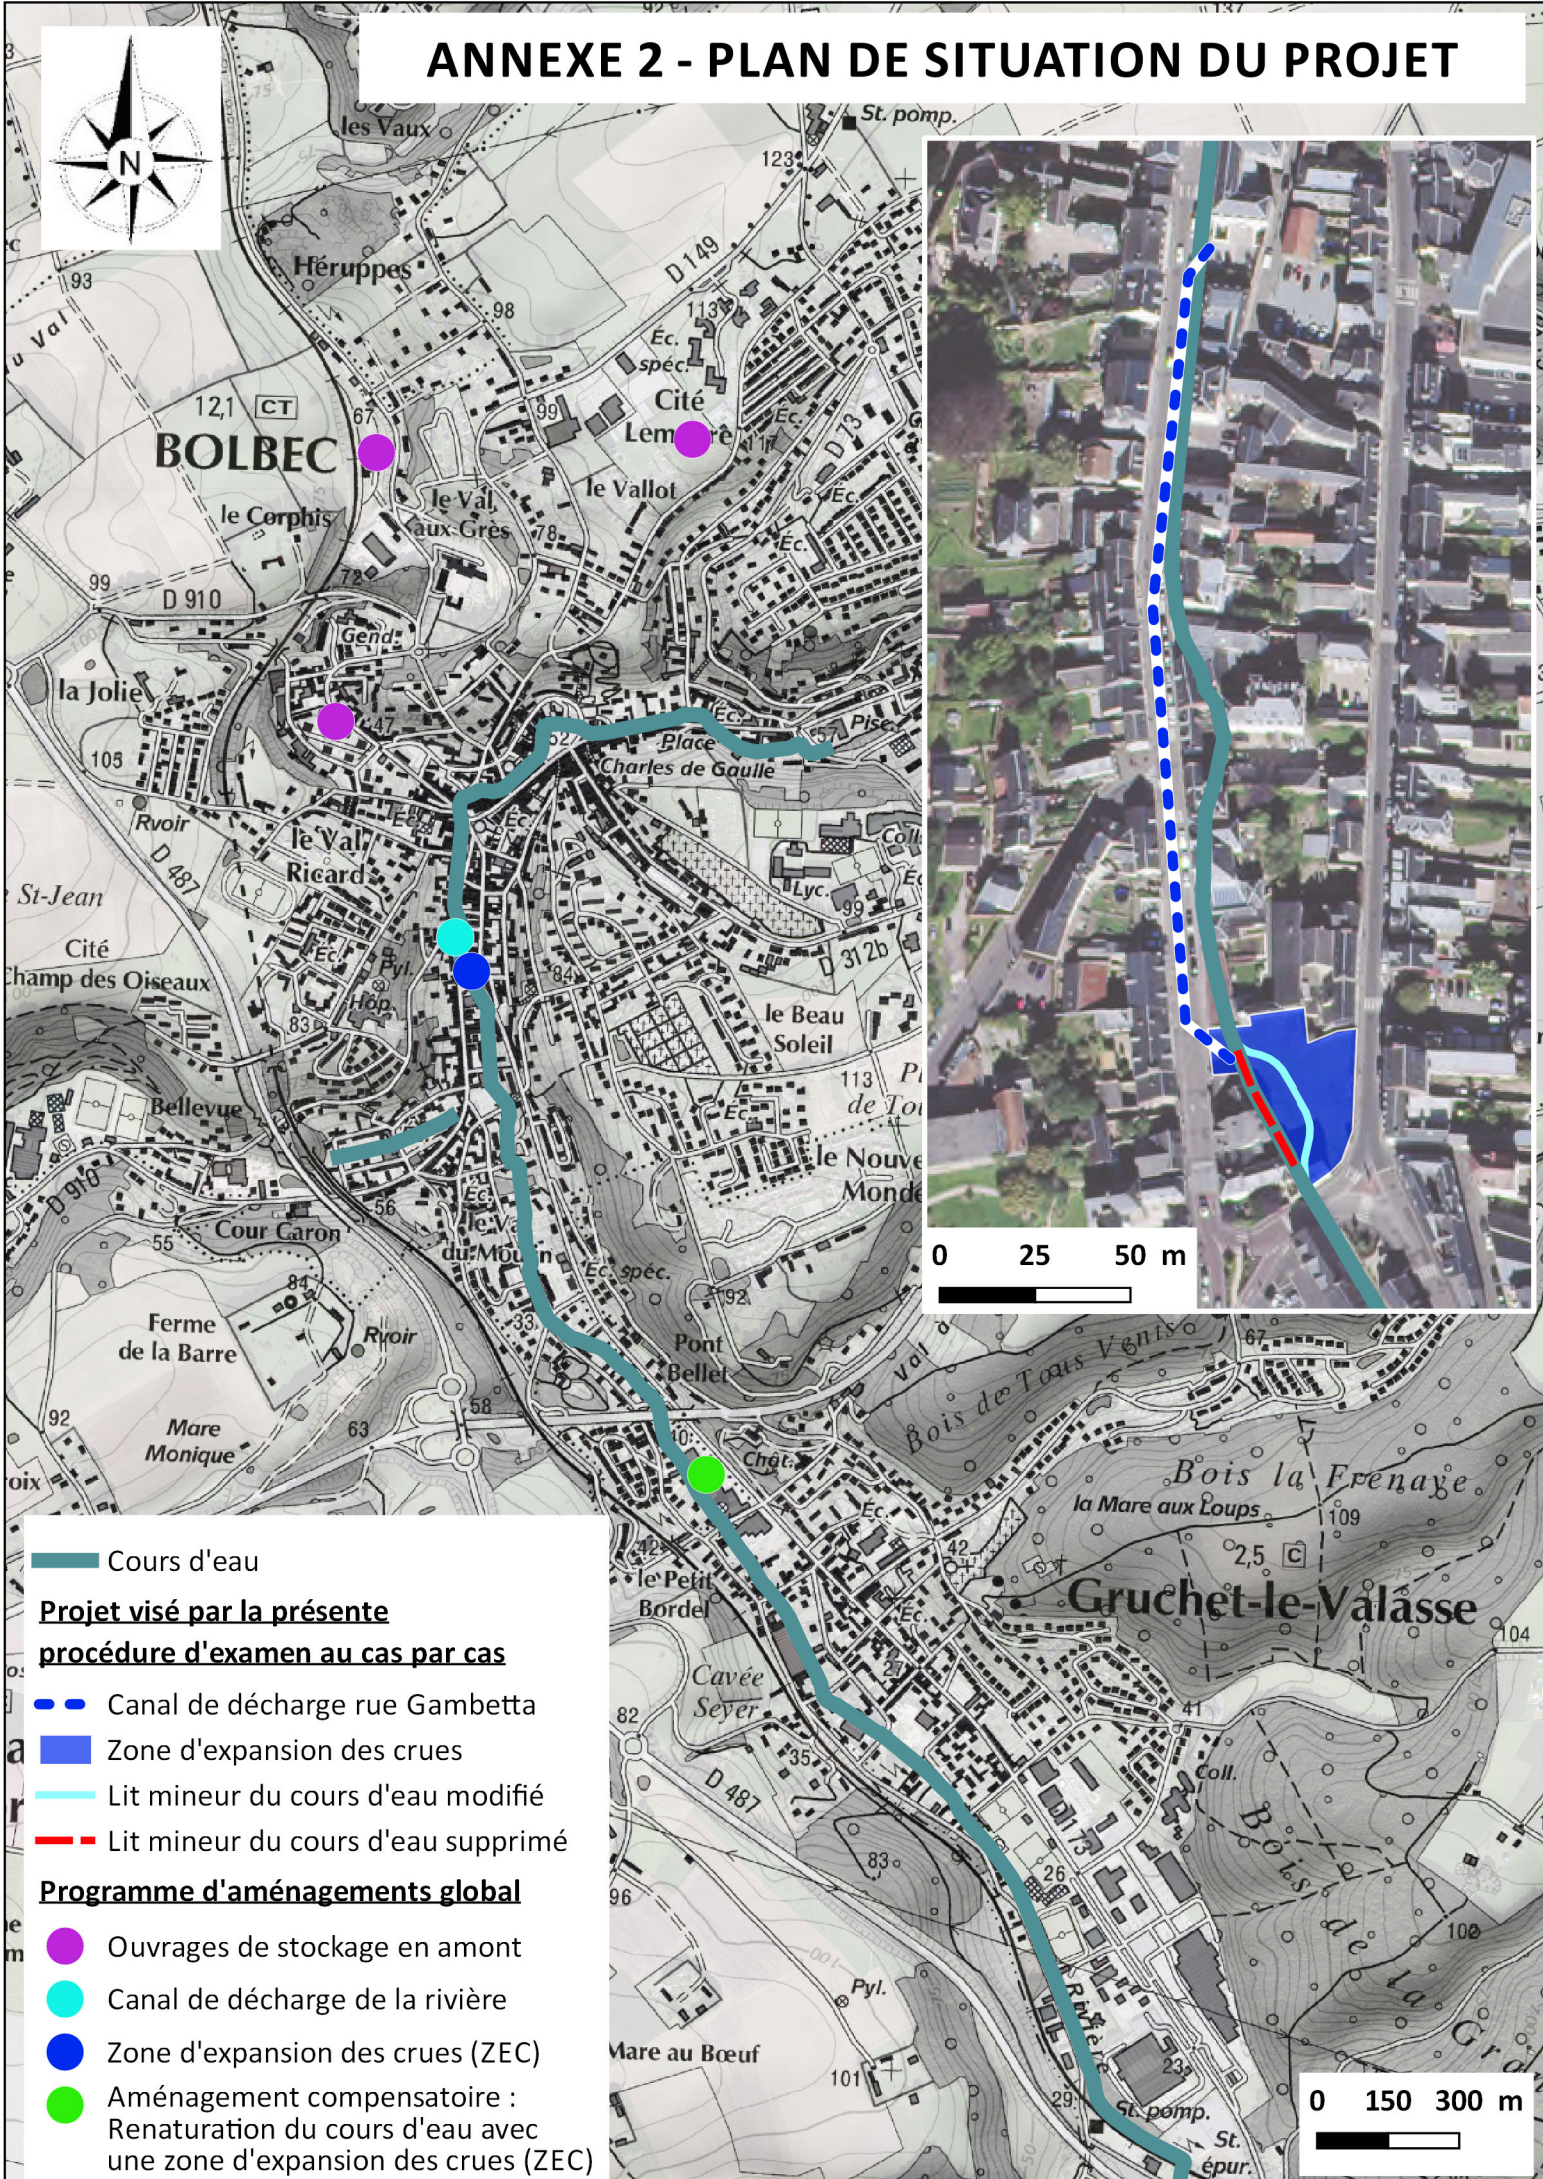



 Cours d'eau

**Projet visé par la présente
procédure d'examen au cas par cas**

-  Canal de décharge rue Gambetta
-  Zone d'expansion des crues
-  Lit mineur du cours d'eau modifié
-  Lit mineur du cours d'eau supprimé

Programme d'aménagements global

-  Ouvrages de stockage en amont
-  Canal de décharge de la rivière
-  Zone d'expansion des crues (ZEC)
-  Aménagement compensatoire :
Renaturation du cours d'eau avec
une zone d'expansion des crues (ZEC)

0 150 300 m