


**Plan d'implantation du projet**

Echelle 1/2000 (1cm = 20 m)

Format A4

Date : le 20/092018

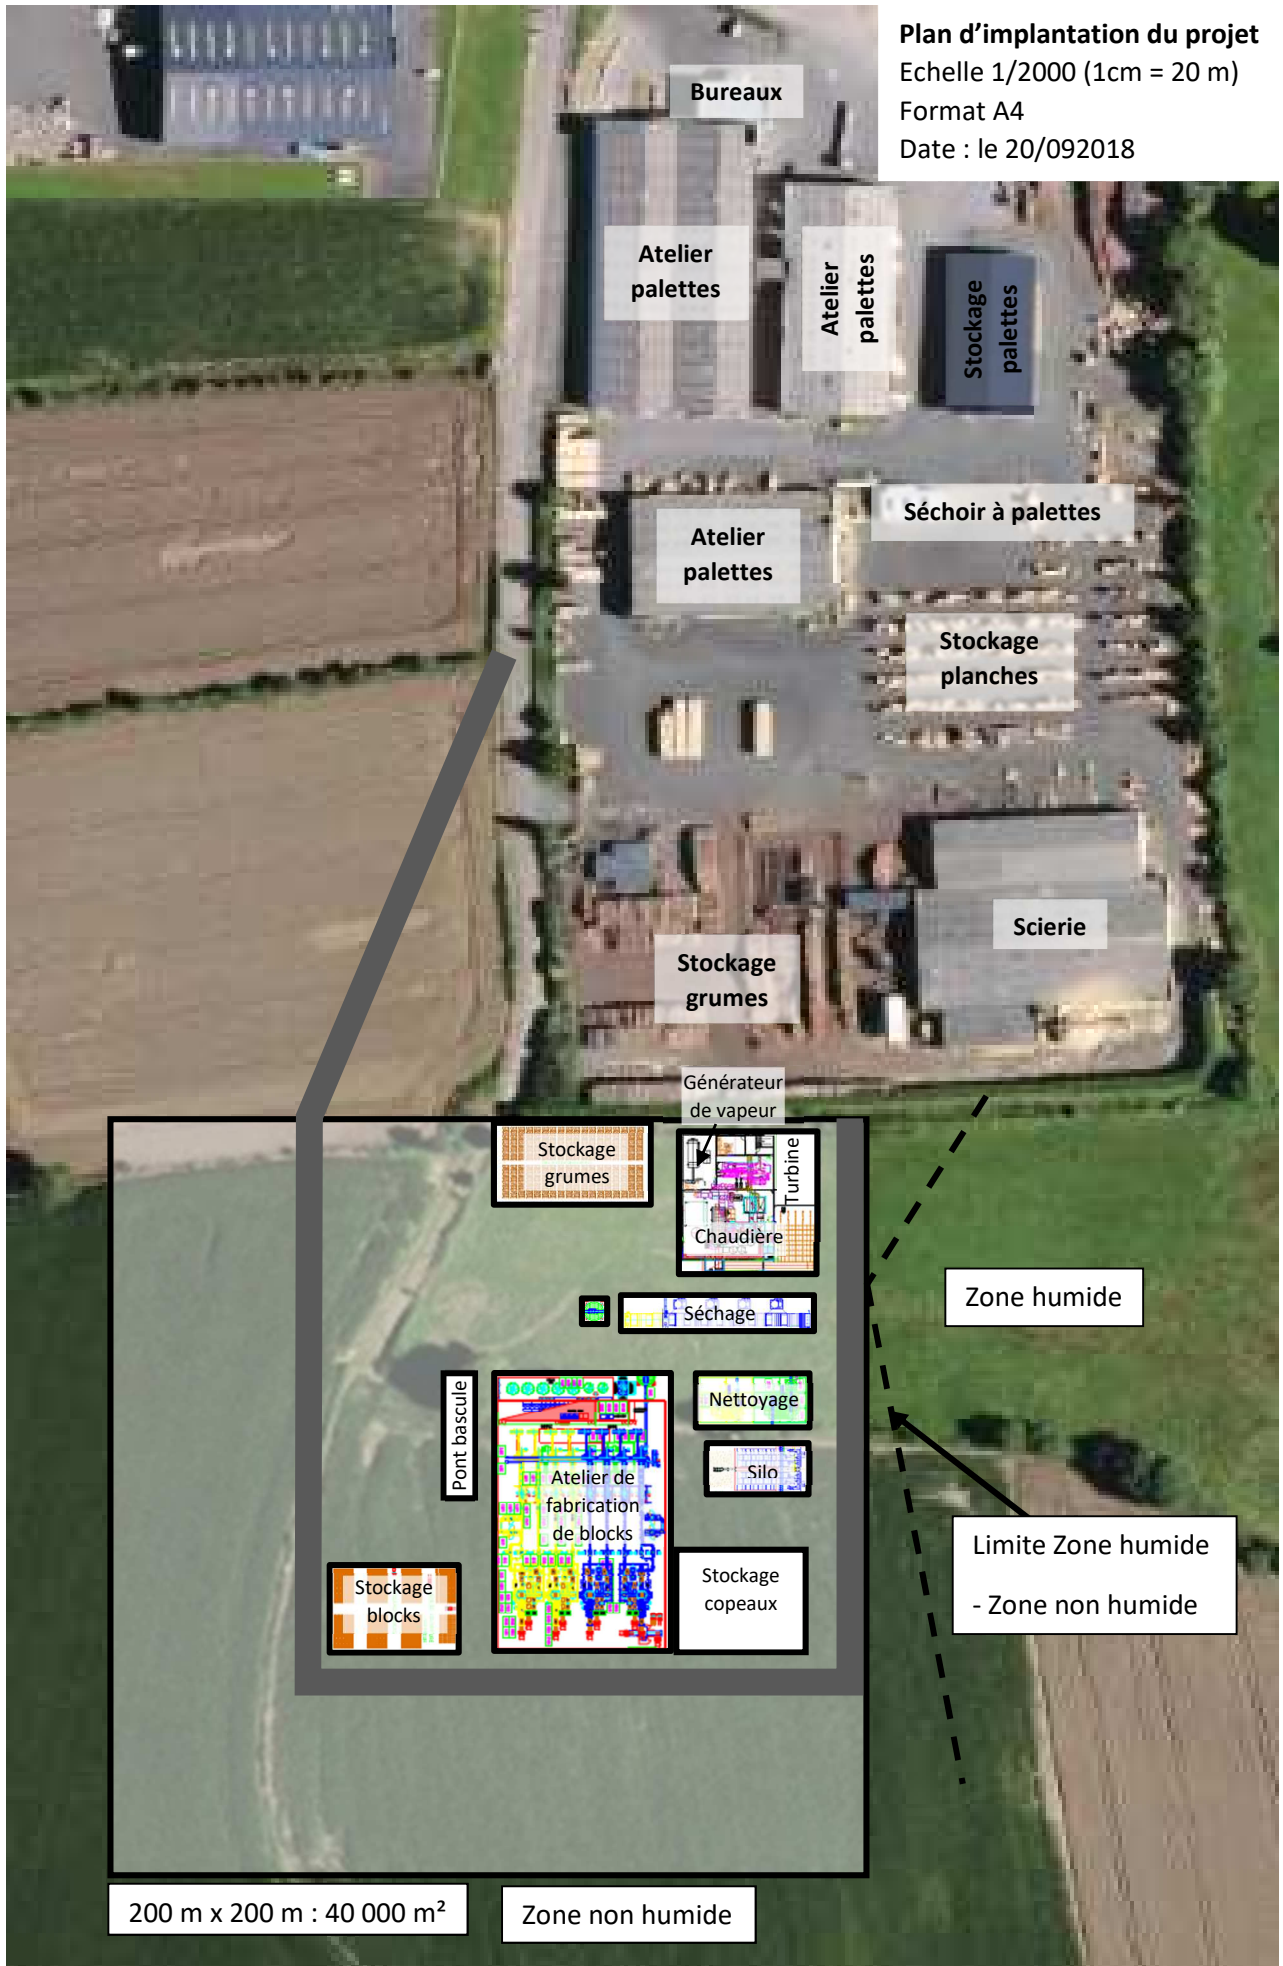

5 cm = 100 m (Echelle 1/2000)