


# Annexe 4 et 5 : Plan du projet

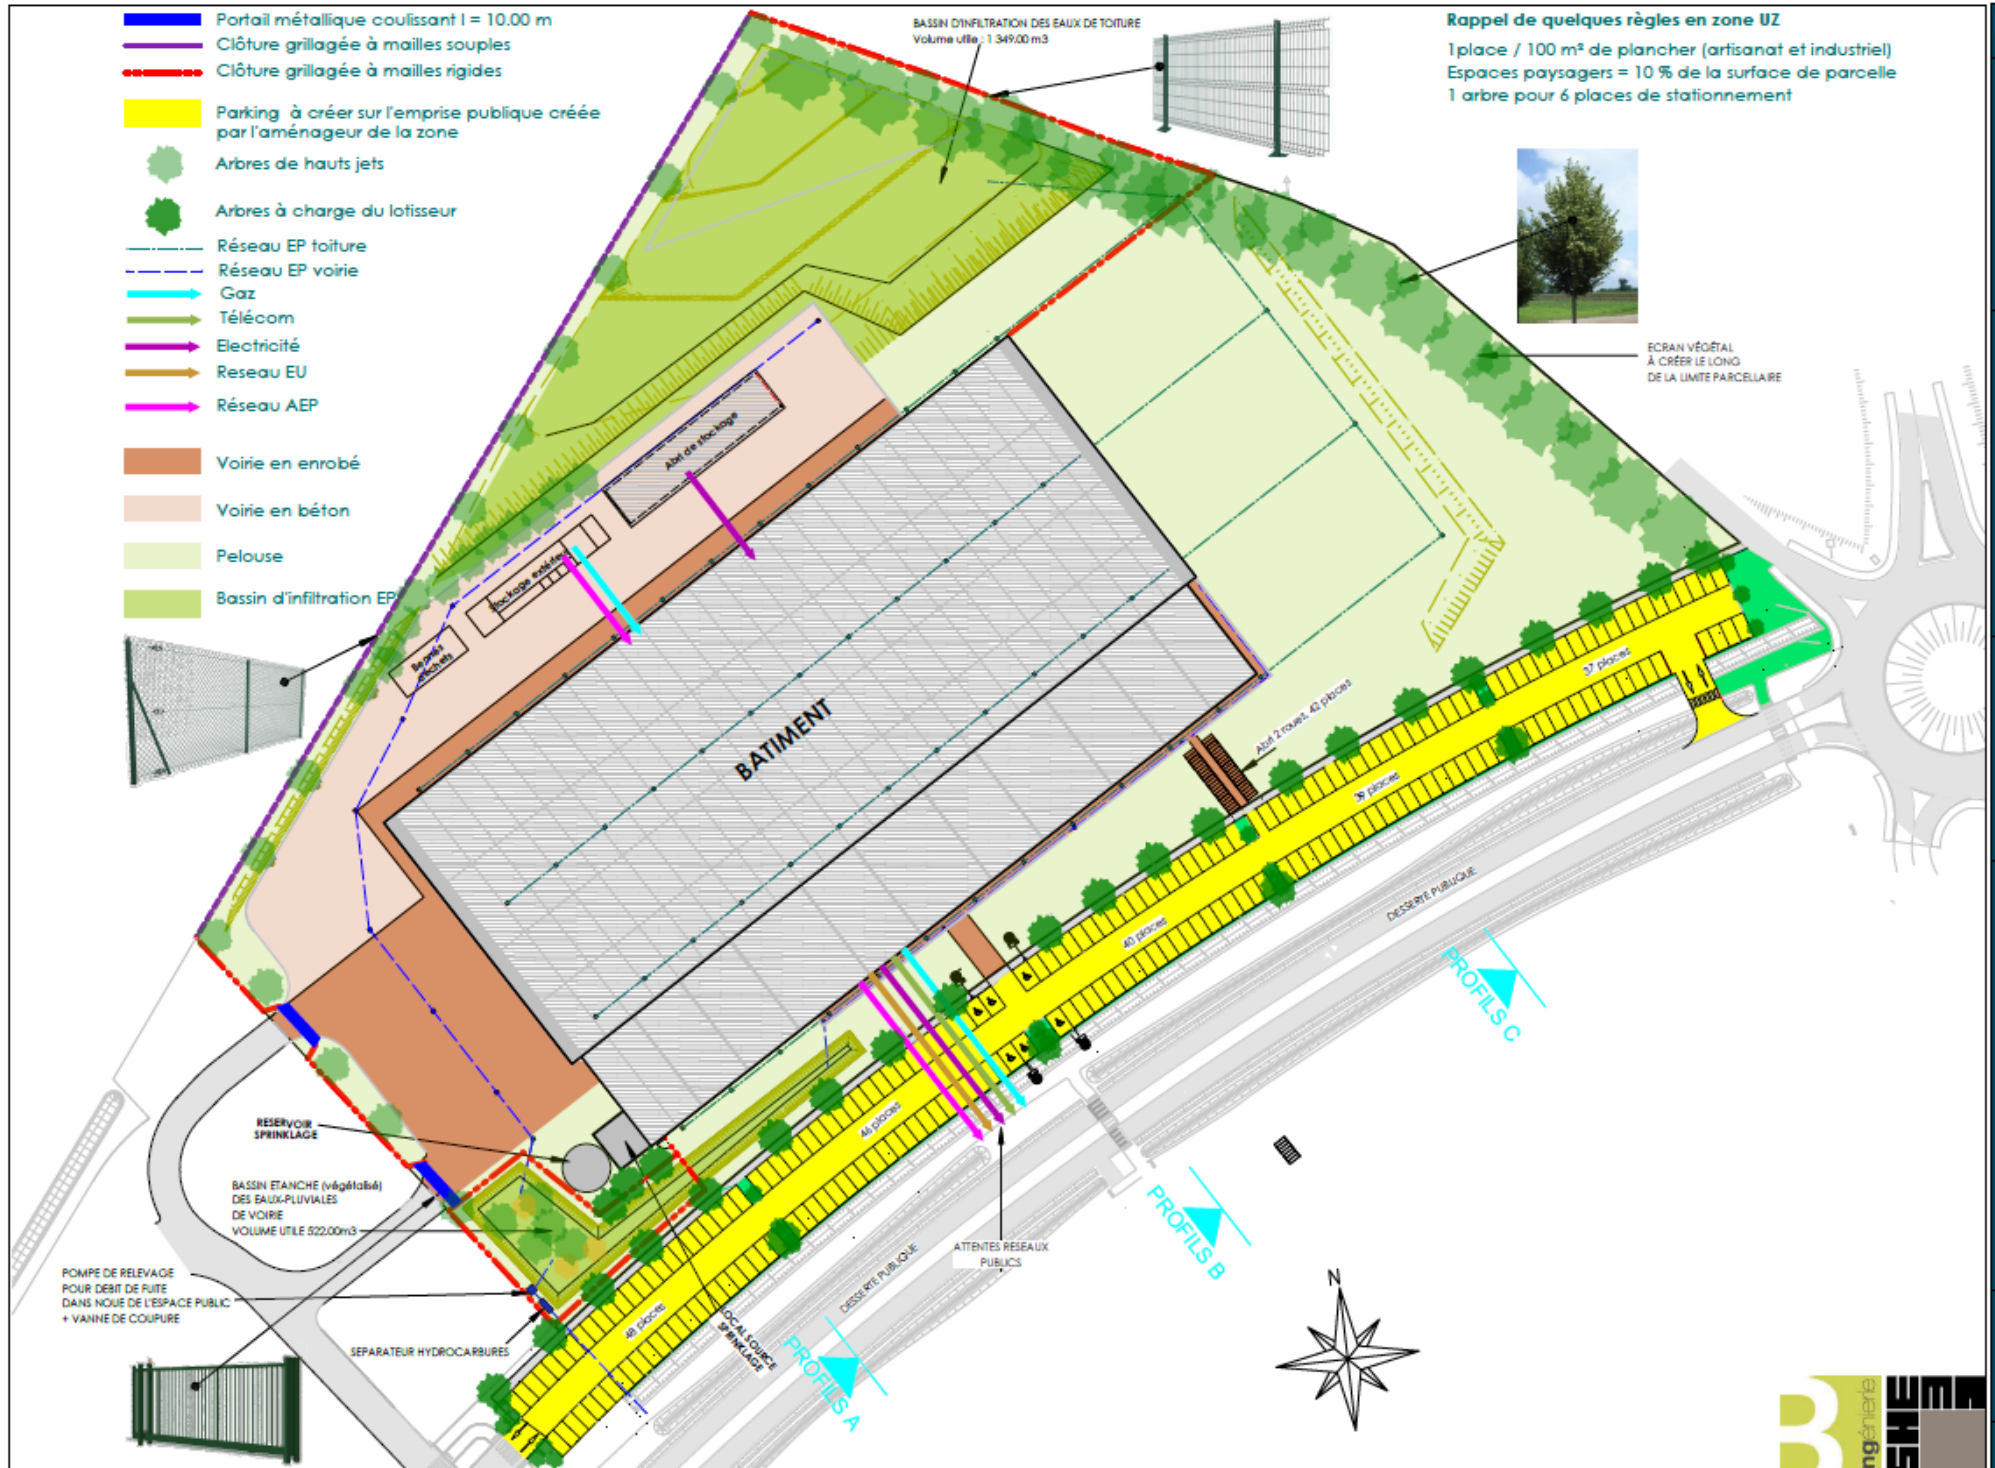

PC4/PC2b

Yvon @ SSOUMOU  
résultats D.P.L.O

Éch: 1/1000e

A: CAMPUS NORMAND'INNOV

Réf: THERMOCOAX

Objet: Construction d'un bâtiment industriel

4, Allée Cécile De Normandie - 14 000 Coëffré: 06.63.73.35.35 @ ya.archi@gmail.com

MASSE ET RESEAUX

6 / 11



Annexe 4 et 5 : Plan du projet

