


# La Judée-Les Friches

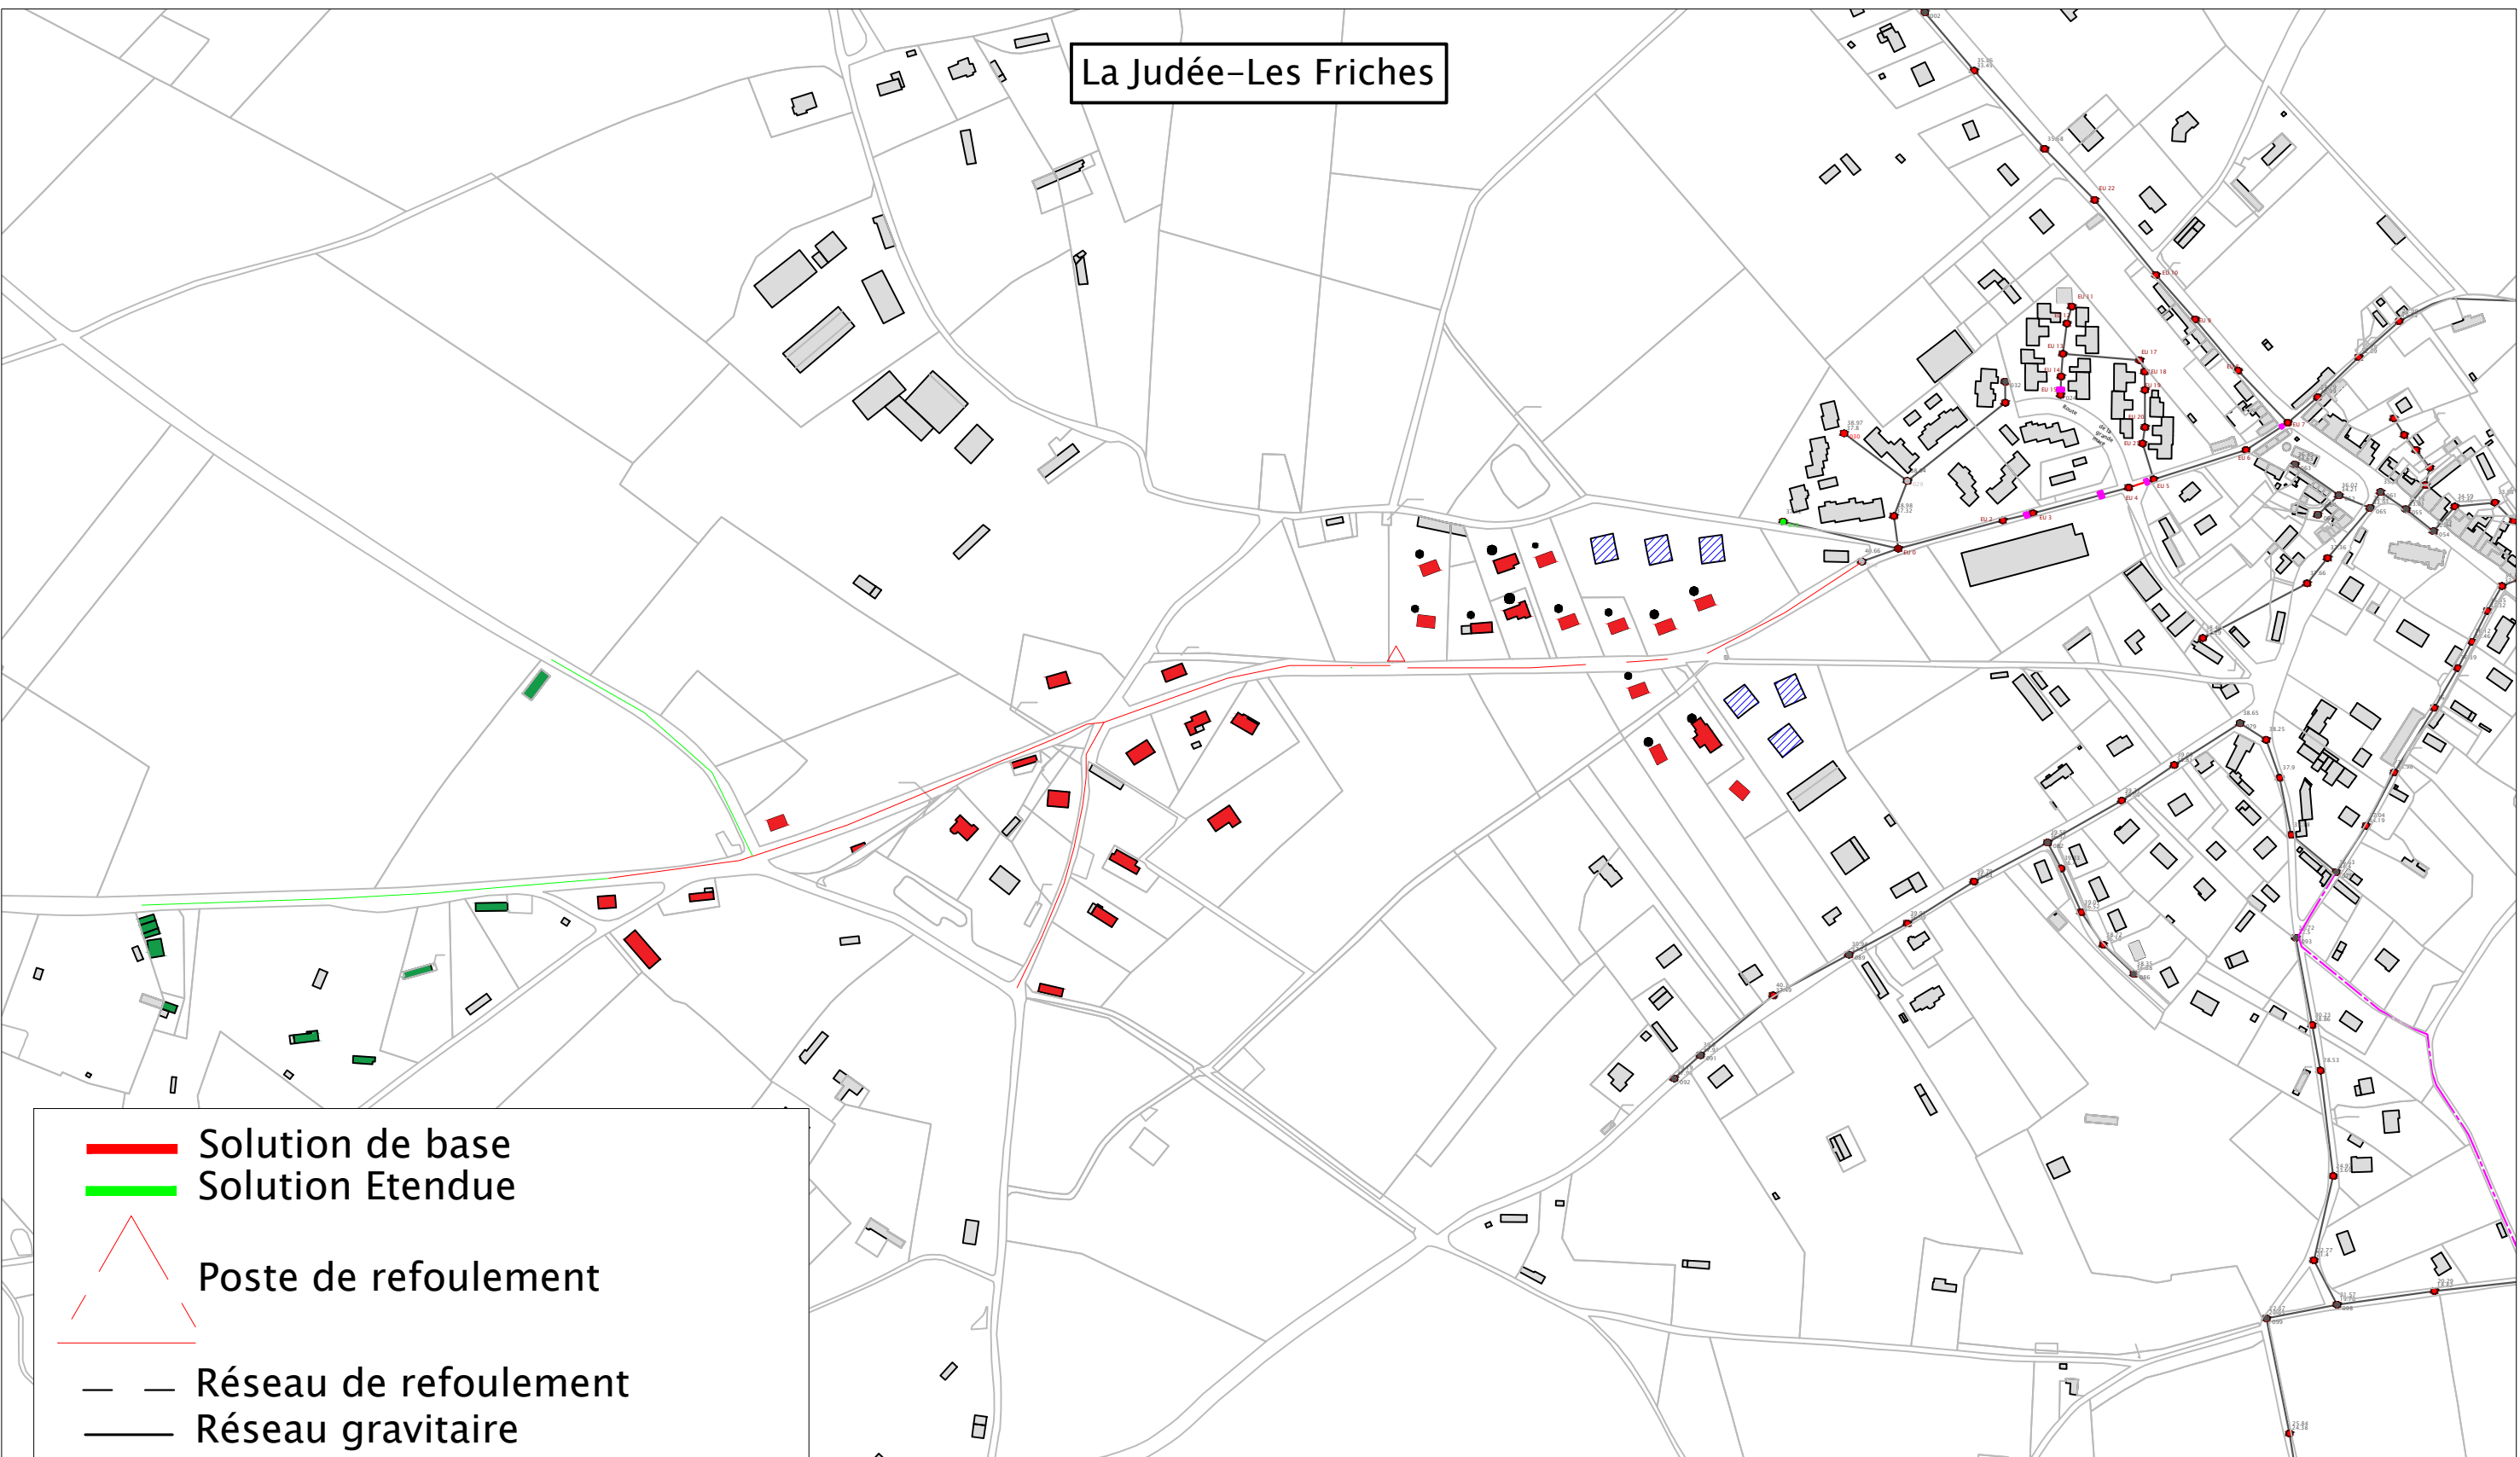

- Solution de base
- Solution Etendue
- △ Poste de refoulement
- Réseau de refoulement
- Réseau gravitaire
- Pompe individuelle
- Logement futur

**irh** ingénieur conseil  
 membre d'Antea Group  
 Agence Rouen  
 Hôtel d'Entreprises  
 1690 rue Aristide Briand BP62  
 76650 Petit Couronne  
 Tel: 02.35.68.87.54 - Fax: 02.35.68.87.52  
 M@il: normandie@irh.fr

DEPARTEMENT DE L'EURE  
 Commune de Conteville  
 Schéma directeur d'assainissement et  
 Mise à jour du zonage sur la commune de Conteville

Dessin: J.W  
 Date: 07/09/2018  
 Echelle: 1/4000

<b>PLAN N°</b>	
NIEP170170	
SCH	
01	
	A