





SURFACES :

Parcelle :	10 475 m ²
Cheminement Piétons :	345 m ²
Enrobés dont Trottoirs :	2 790 m ²
Emprise au Sol : (dont auvent + quai)	2 394 m ²
Nombre de stationnement :	130 places
(nécessité selon PLU : répondant aux besoins)	
Stationnement en Evergreens :	1 768 m ²
Espaces Verts :	3 178 m ²
Surface vente :	1 416 m²

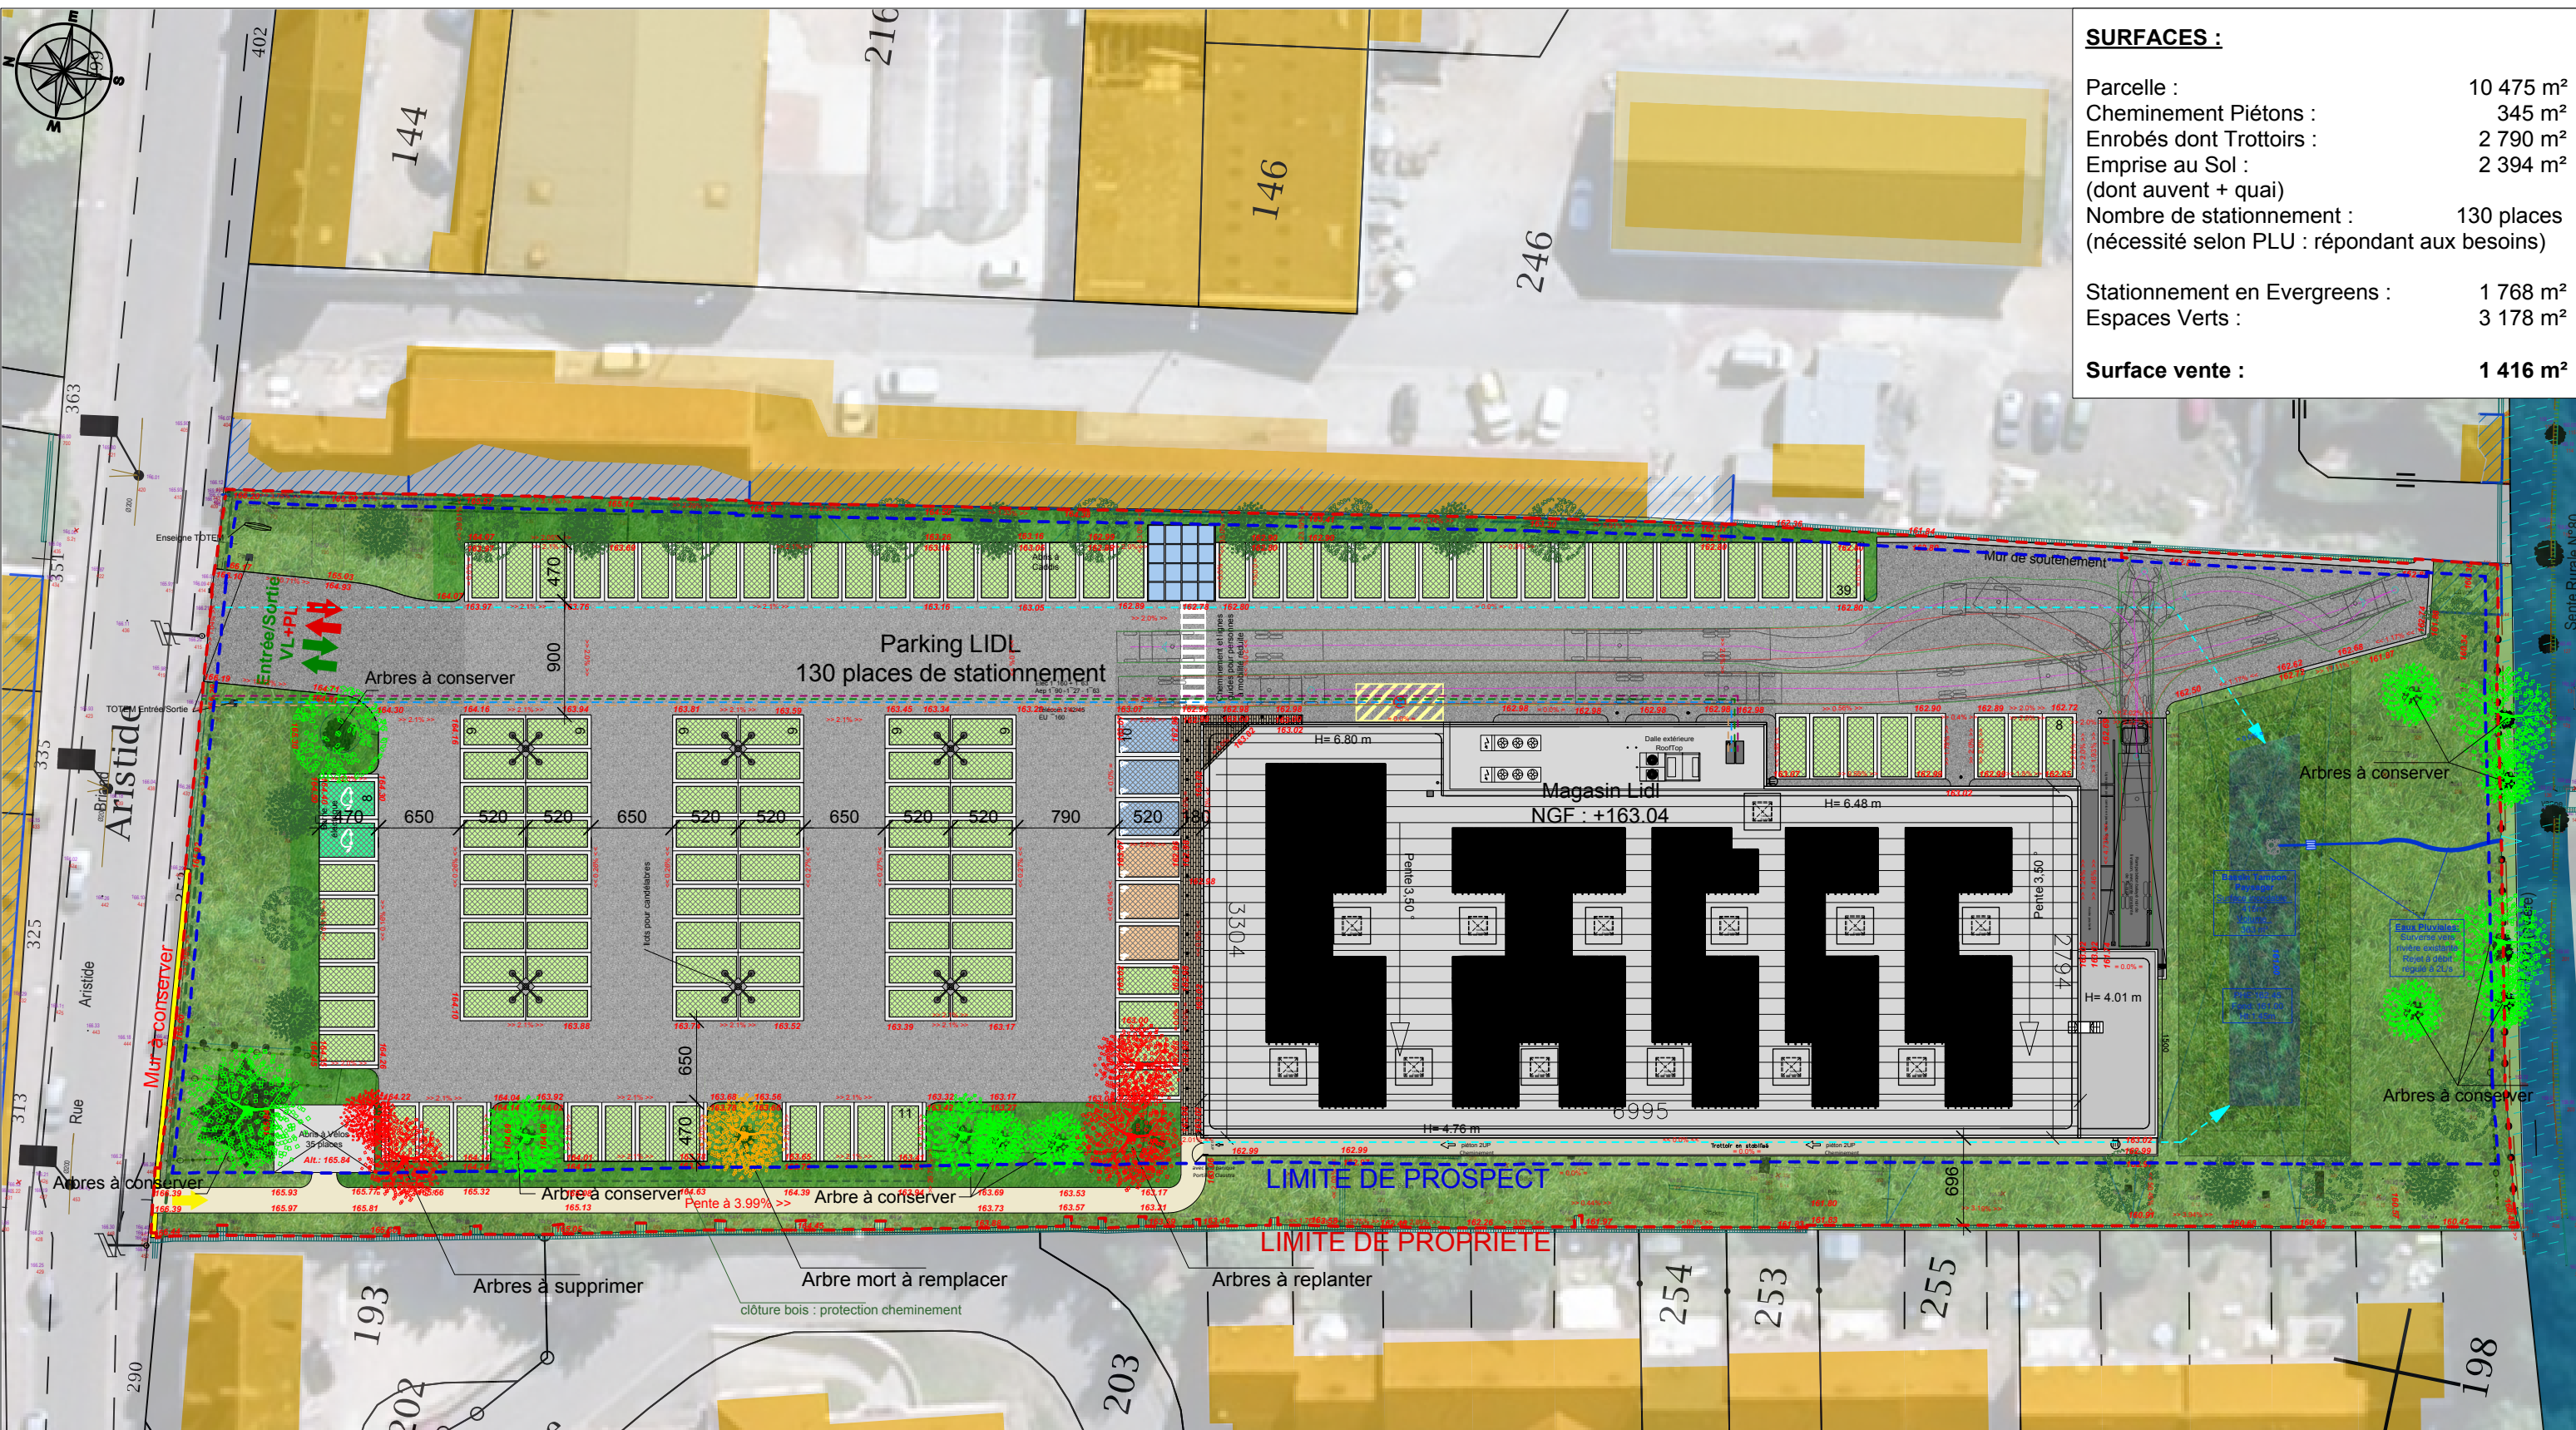

Coupe Longitudinale

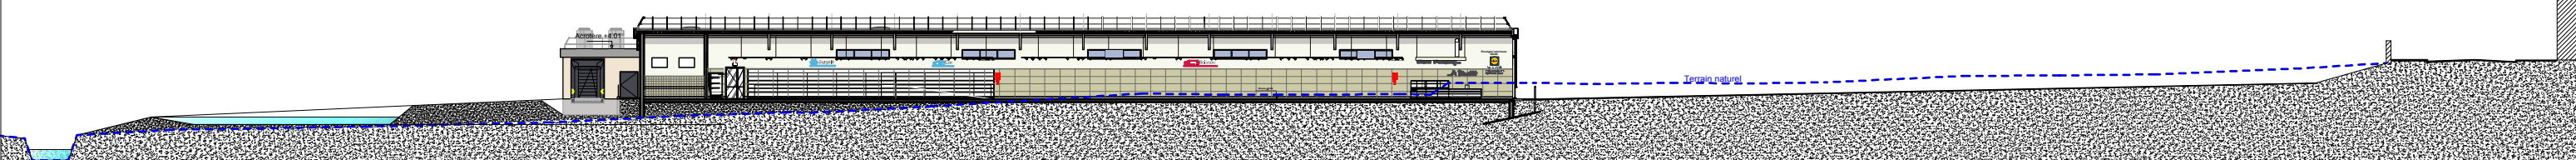

LIDL S.N.C. Lidl Régional
340 Rue du Pin
ZAC du Roumois Nord
27310 HONGUEMARE

Ati Architecture territoire identité
Mr VOLLE Bruno
9, Voie des Alliés
14440 DOUVRES LA DELIVRANDE

Adresse du Projet :
352 Rue Aristide Briand
27130 VERNEUIL D'AVRE
ET D'ITON

Construction d'un Bâtiment à Usage Commercial Lidl
PLAN DE MASSE

02 PC 02
Ech 1/500e
Date Mars 2020