


PLAN DE SITUATION

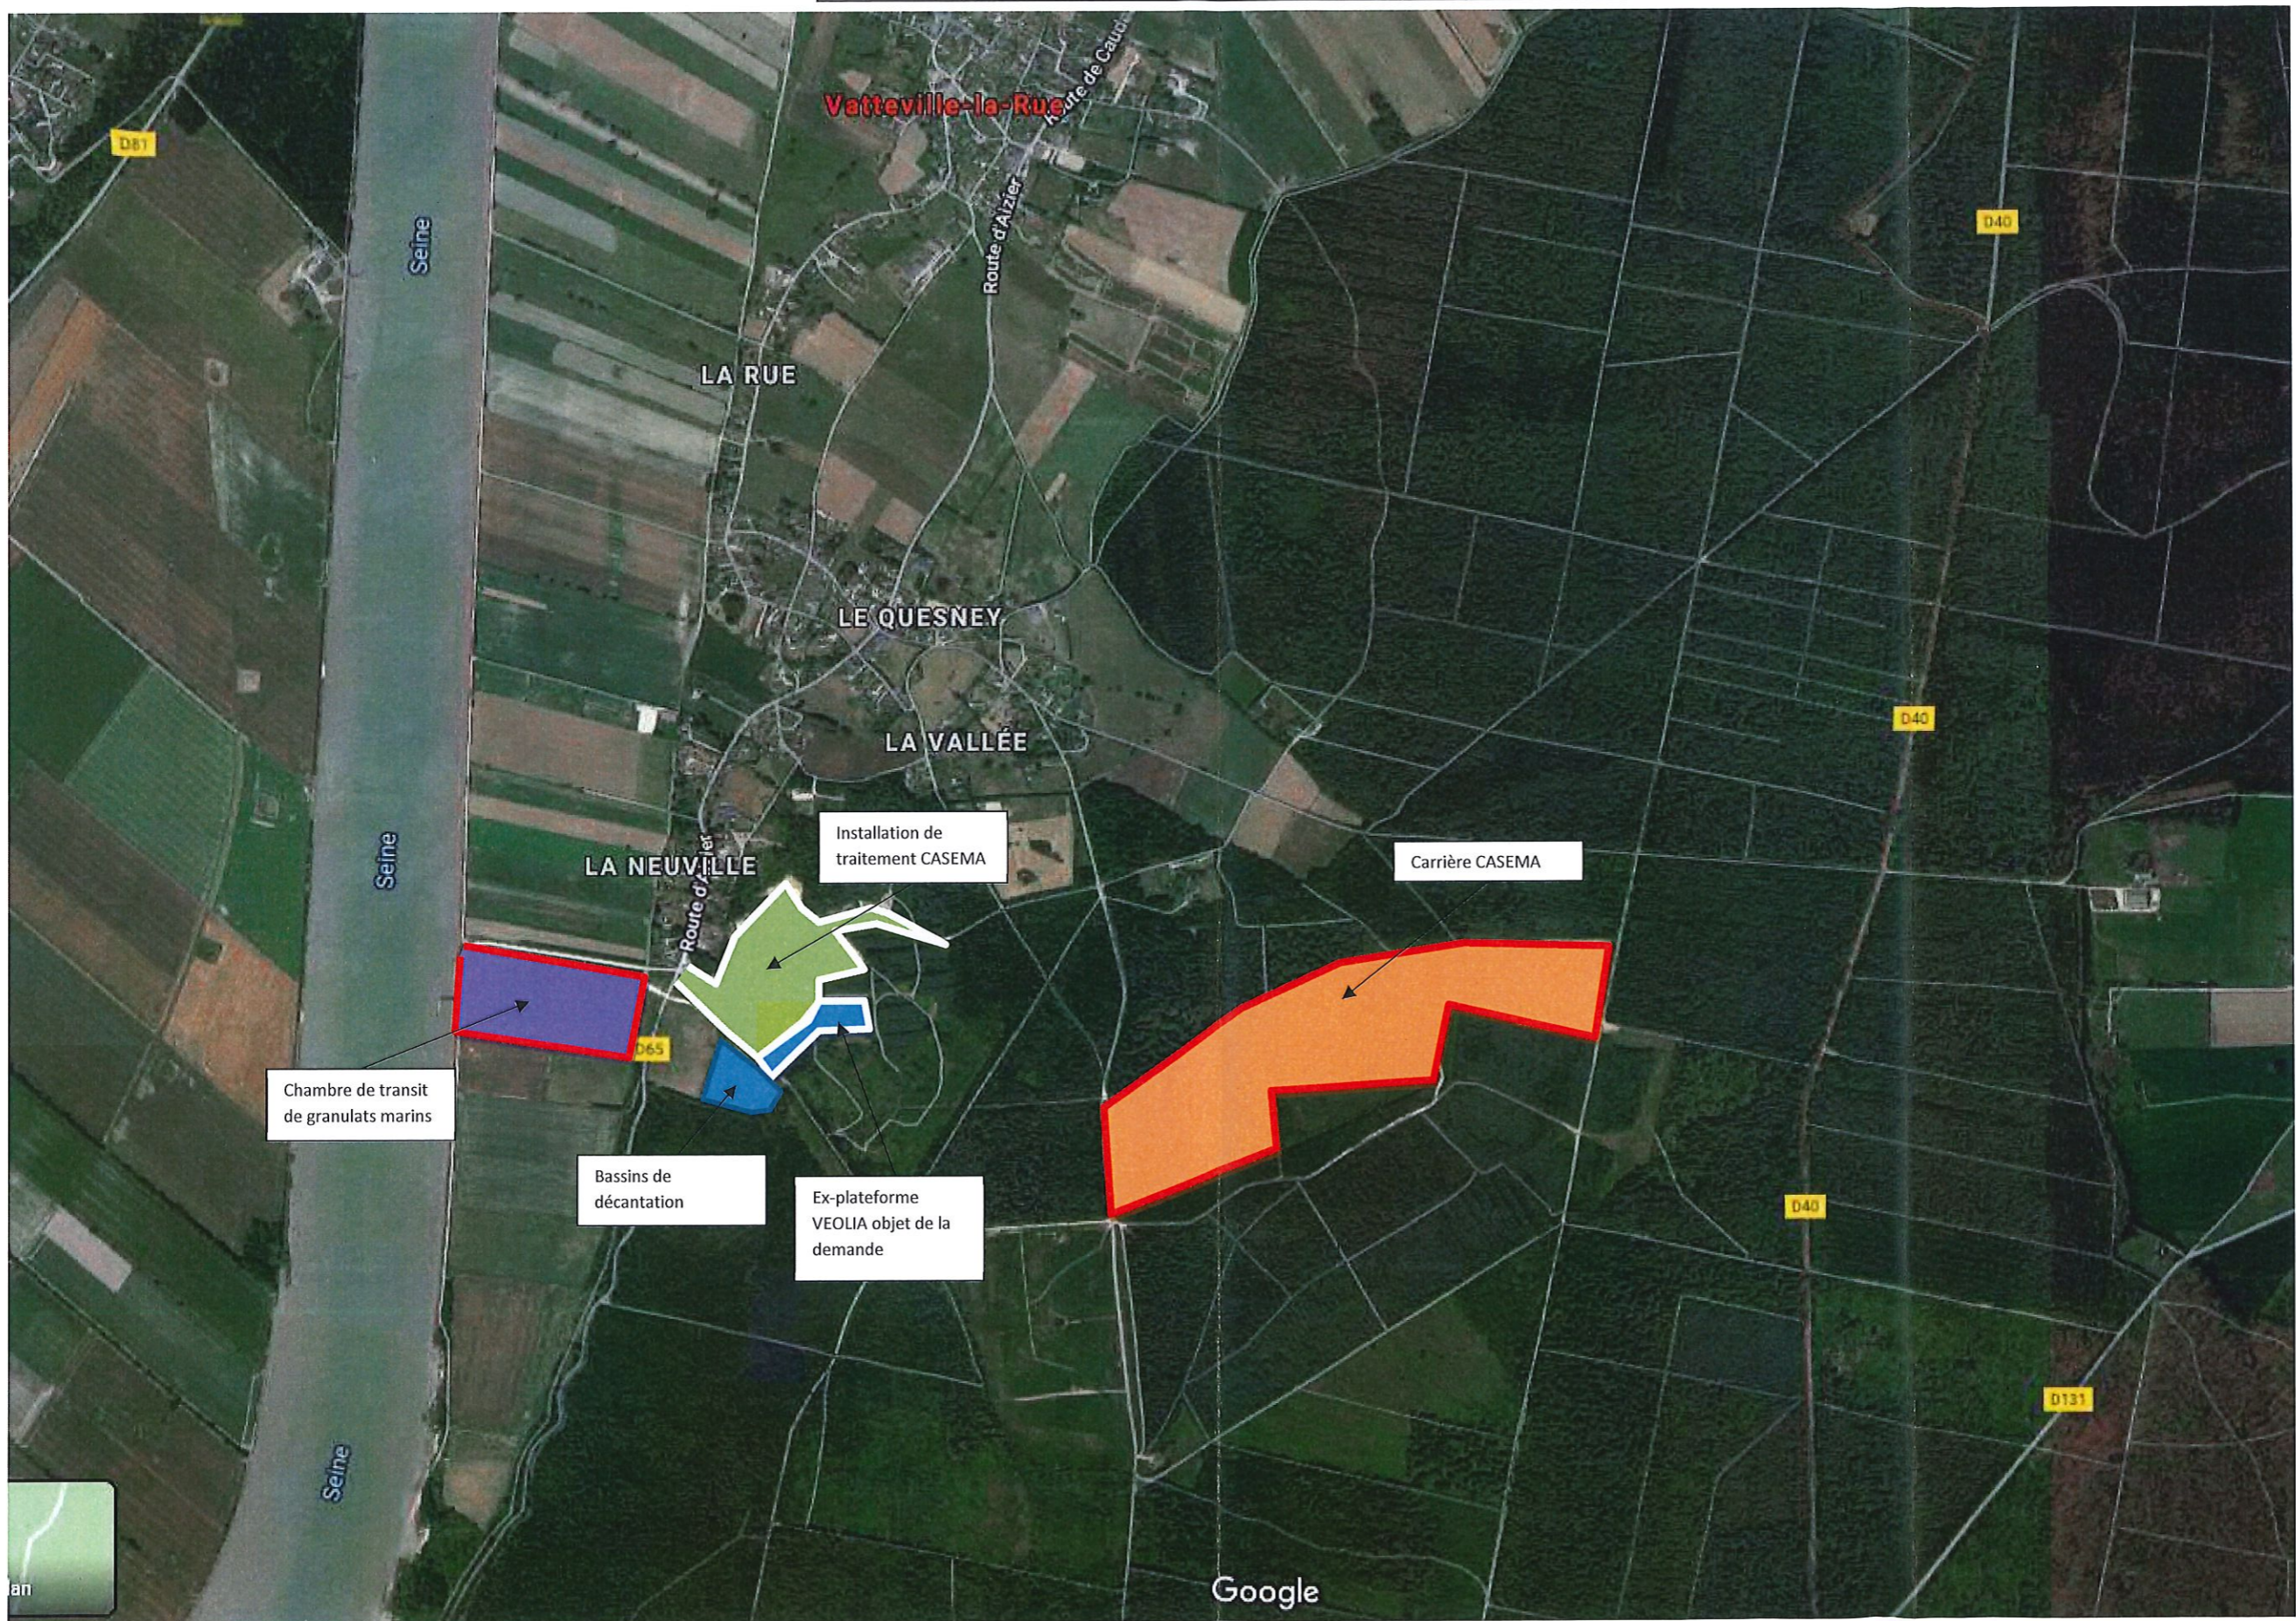



PLAN DES ABORDS DU PROJET

ECHELLE : 1/5000

Etabli le 14/10/19

Plan indice A

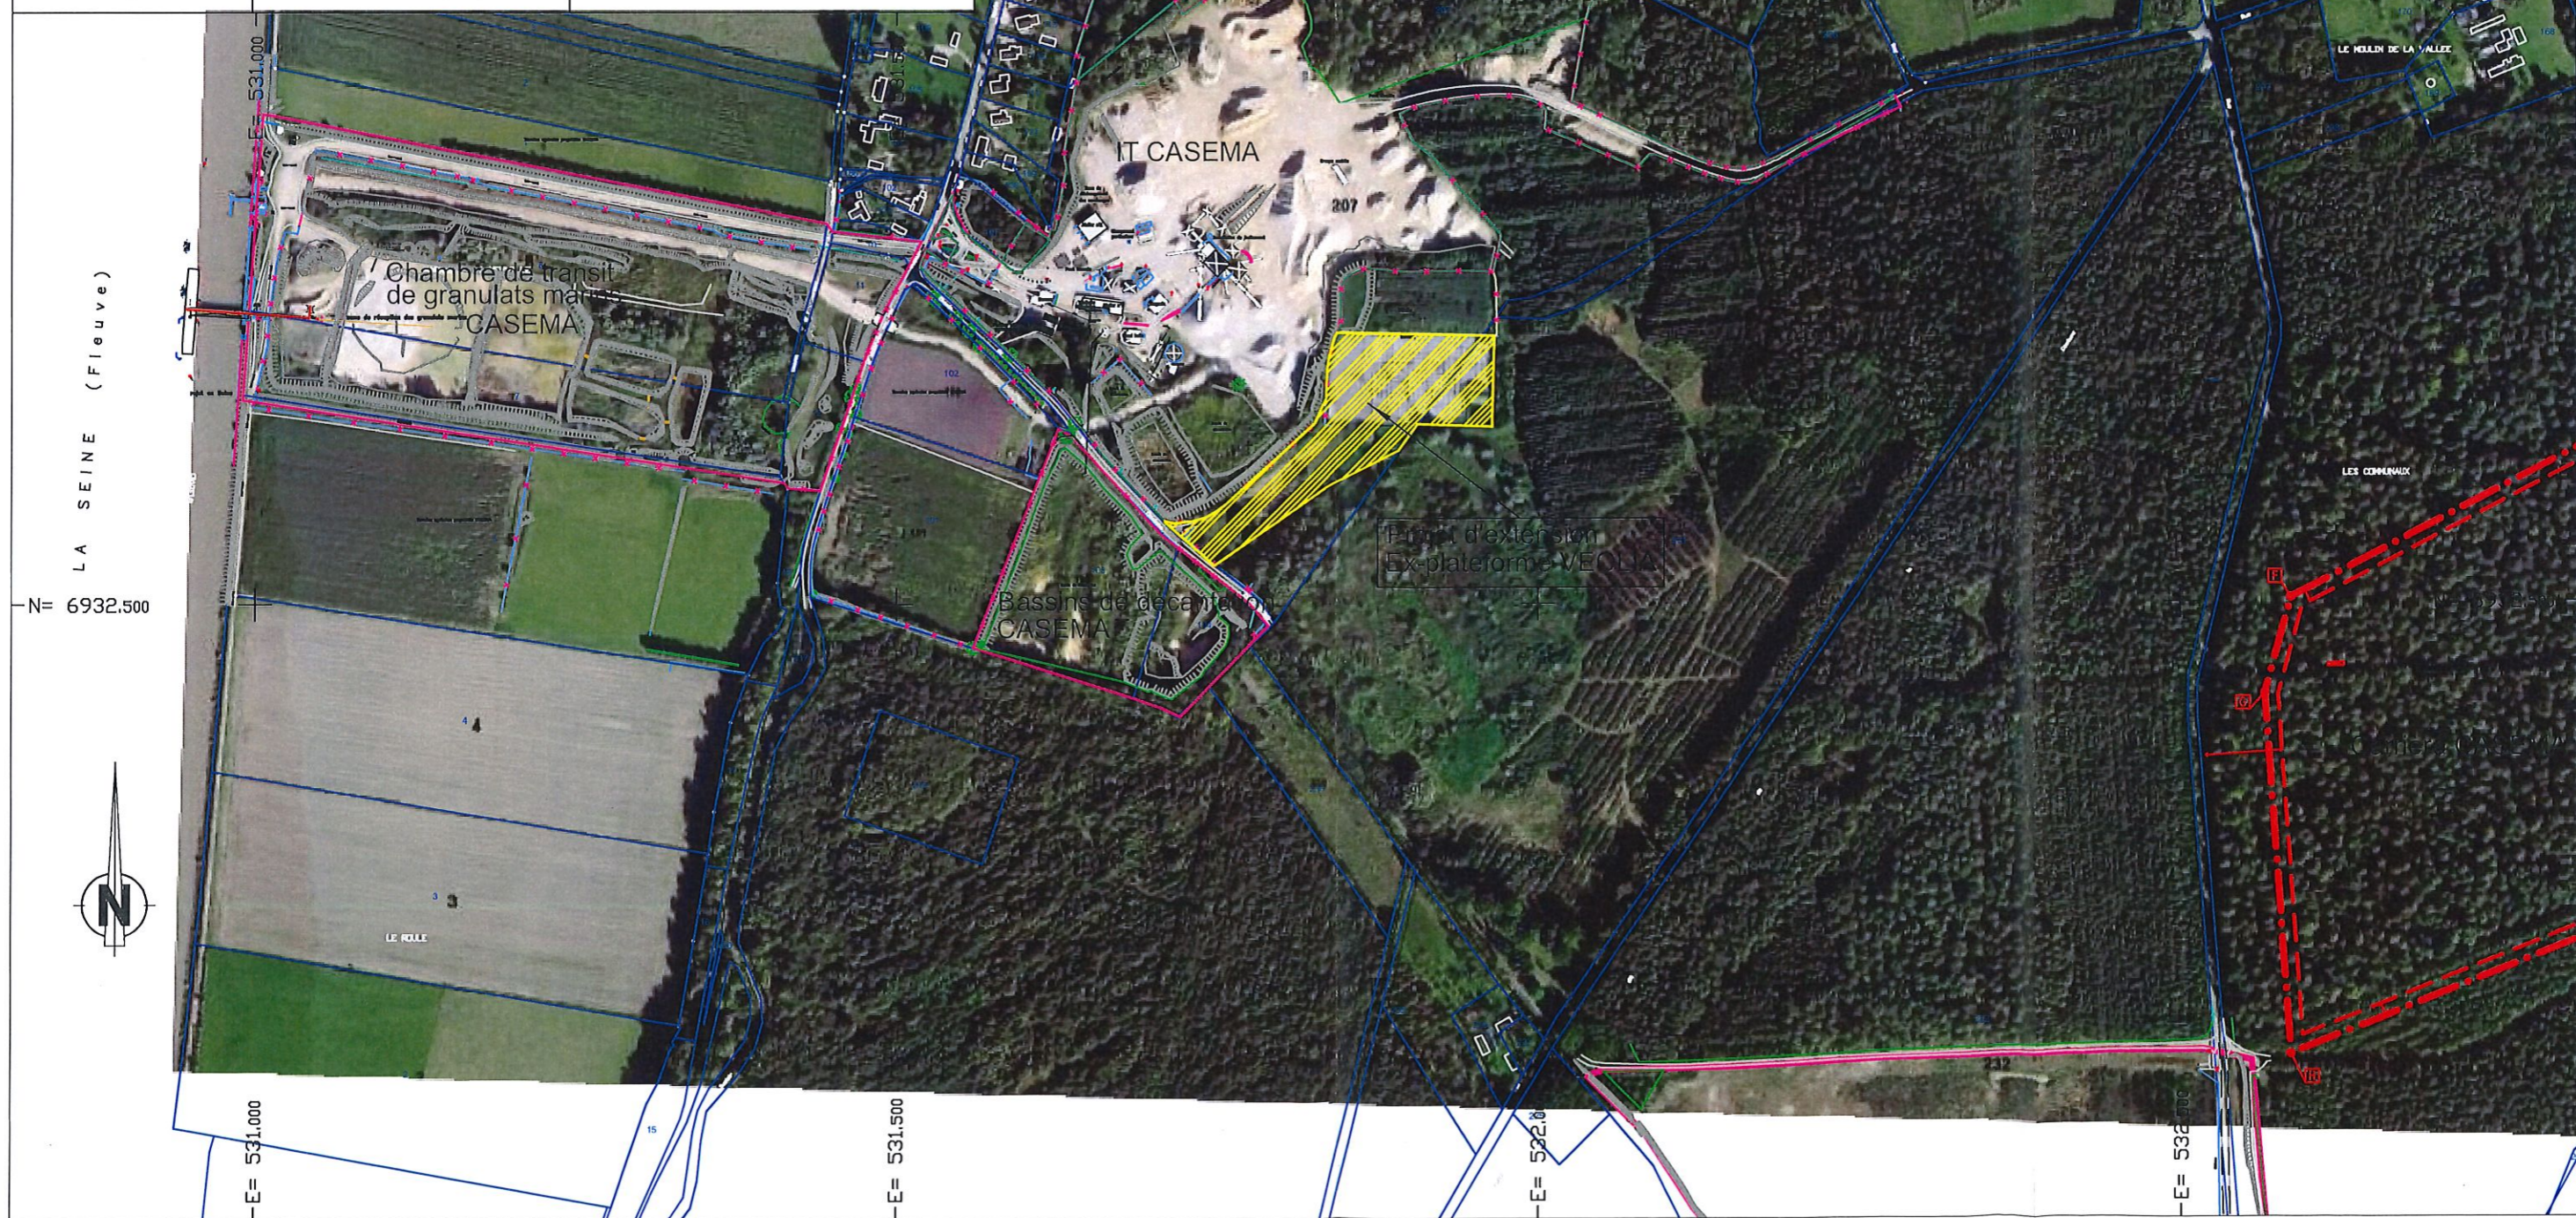

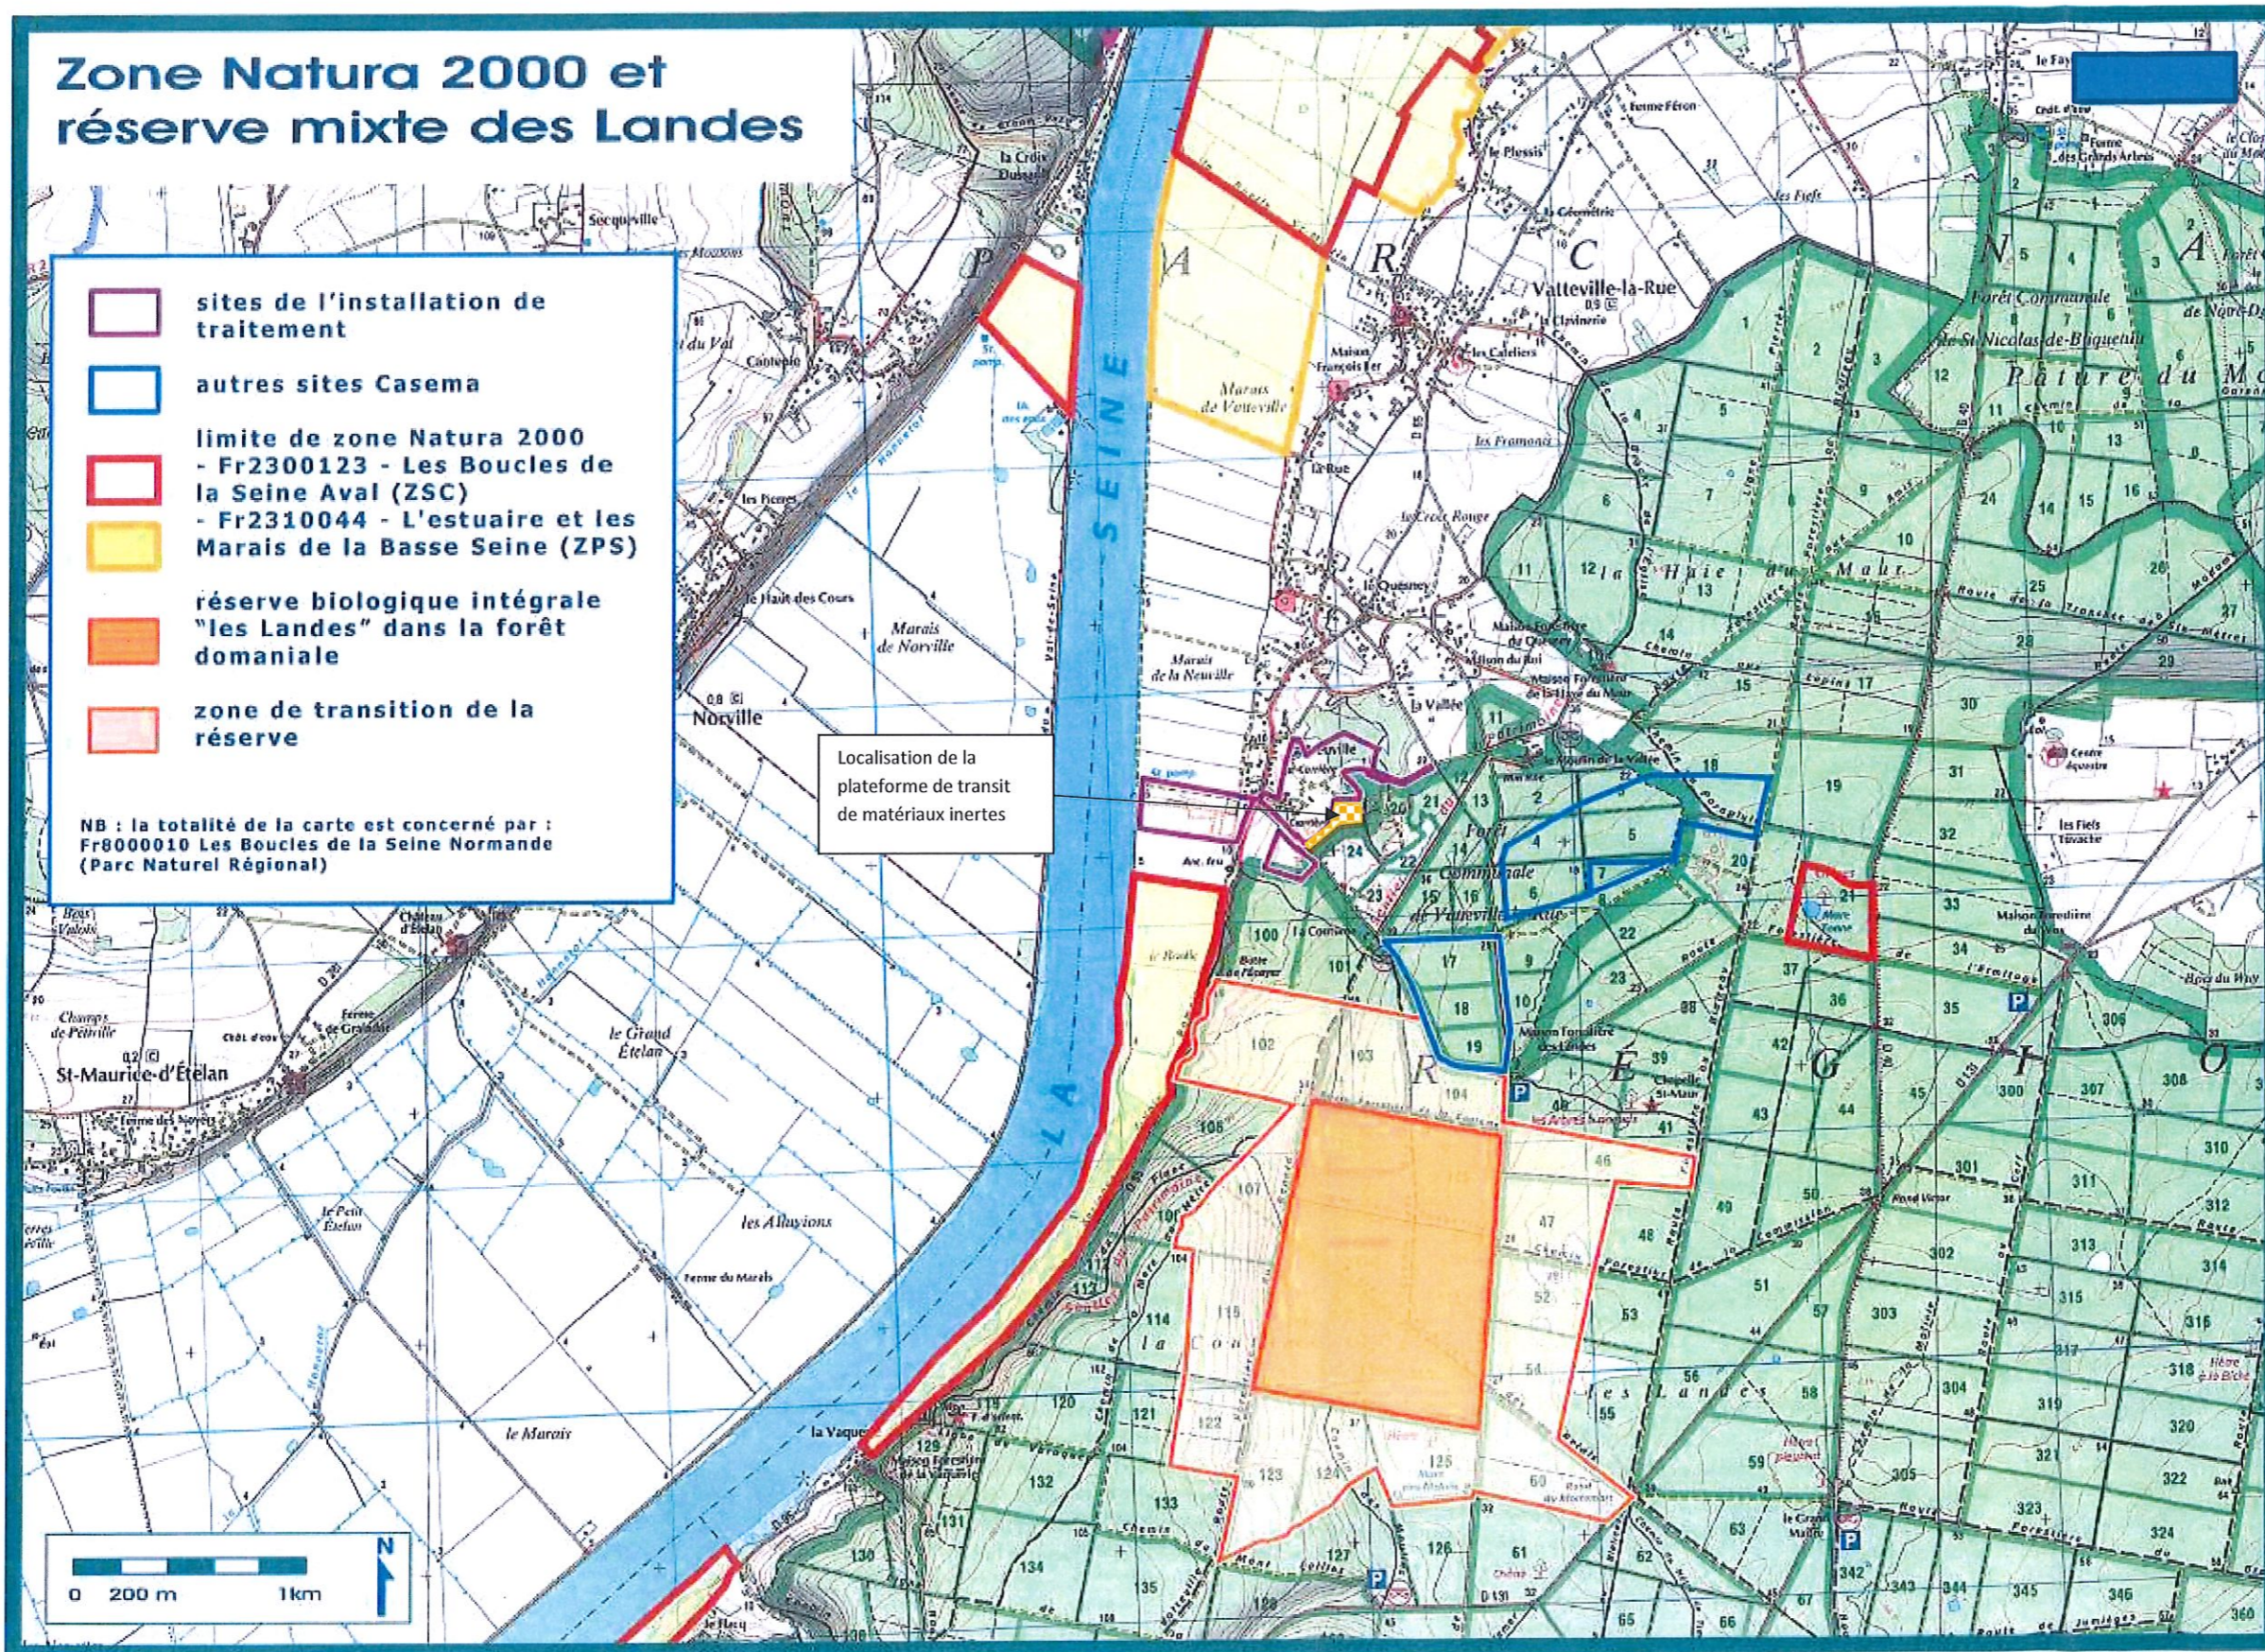

Département de la Seine Maritime
Commune de Vatteville la Rue

Localisation cartographique des prises de vue

ECHELLE : 1/1000

Etabli le 05/02/20

Plan indice A



Prises de vue de la plateforme VEOLIA



Photo n°1 : vue depuis la plateforme



Photo n°2 : vue depuis la plateforme vers les installations CASEMA



Photo n°3 : vue des bassins de récupération des eaux de la plateforme