

## **ANNEXE 4**

**PLANS DE SITUATION DU SITE  
ET PLAN PARCELLAIRE DU PROJET**



Co




Le Catinois au 1/2000



Ensemble au 1/2000



# Plan parcellaire cadastral

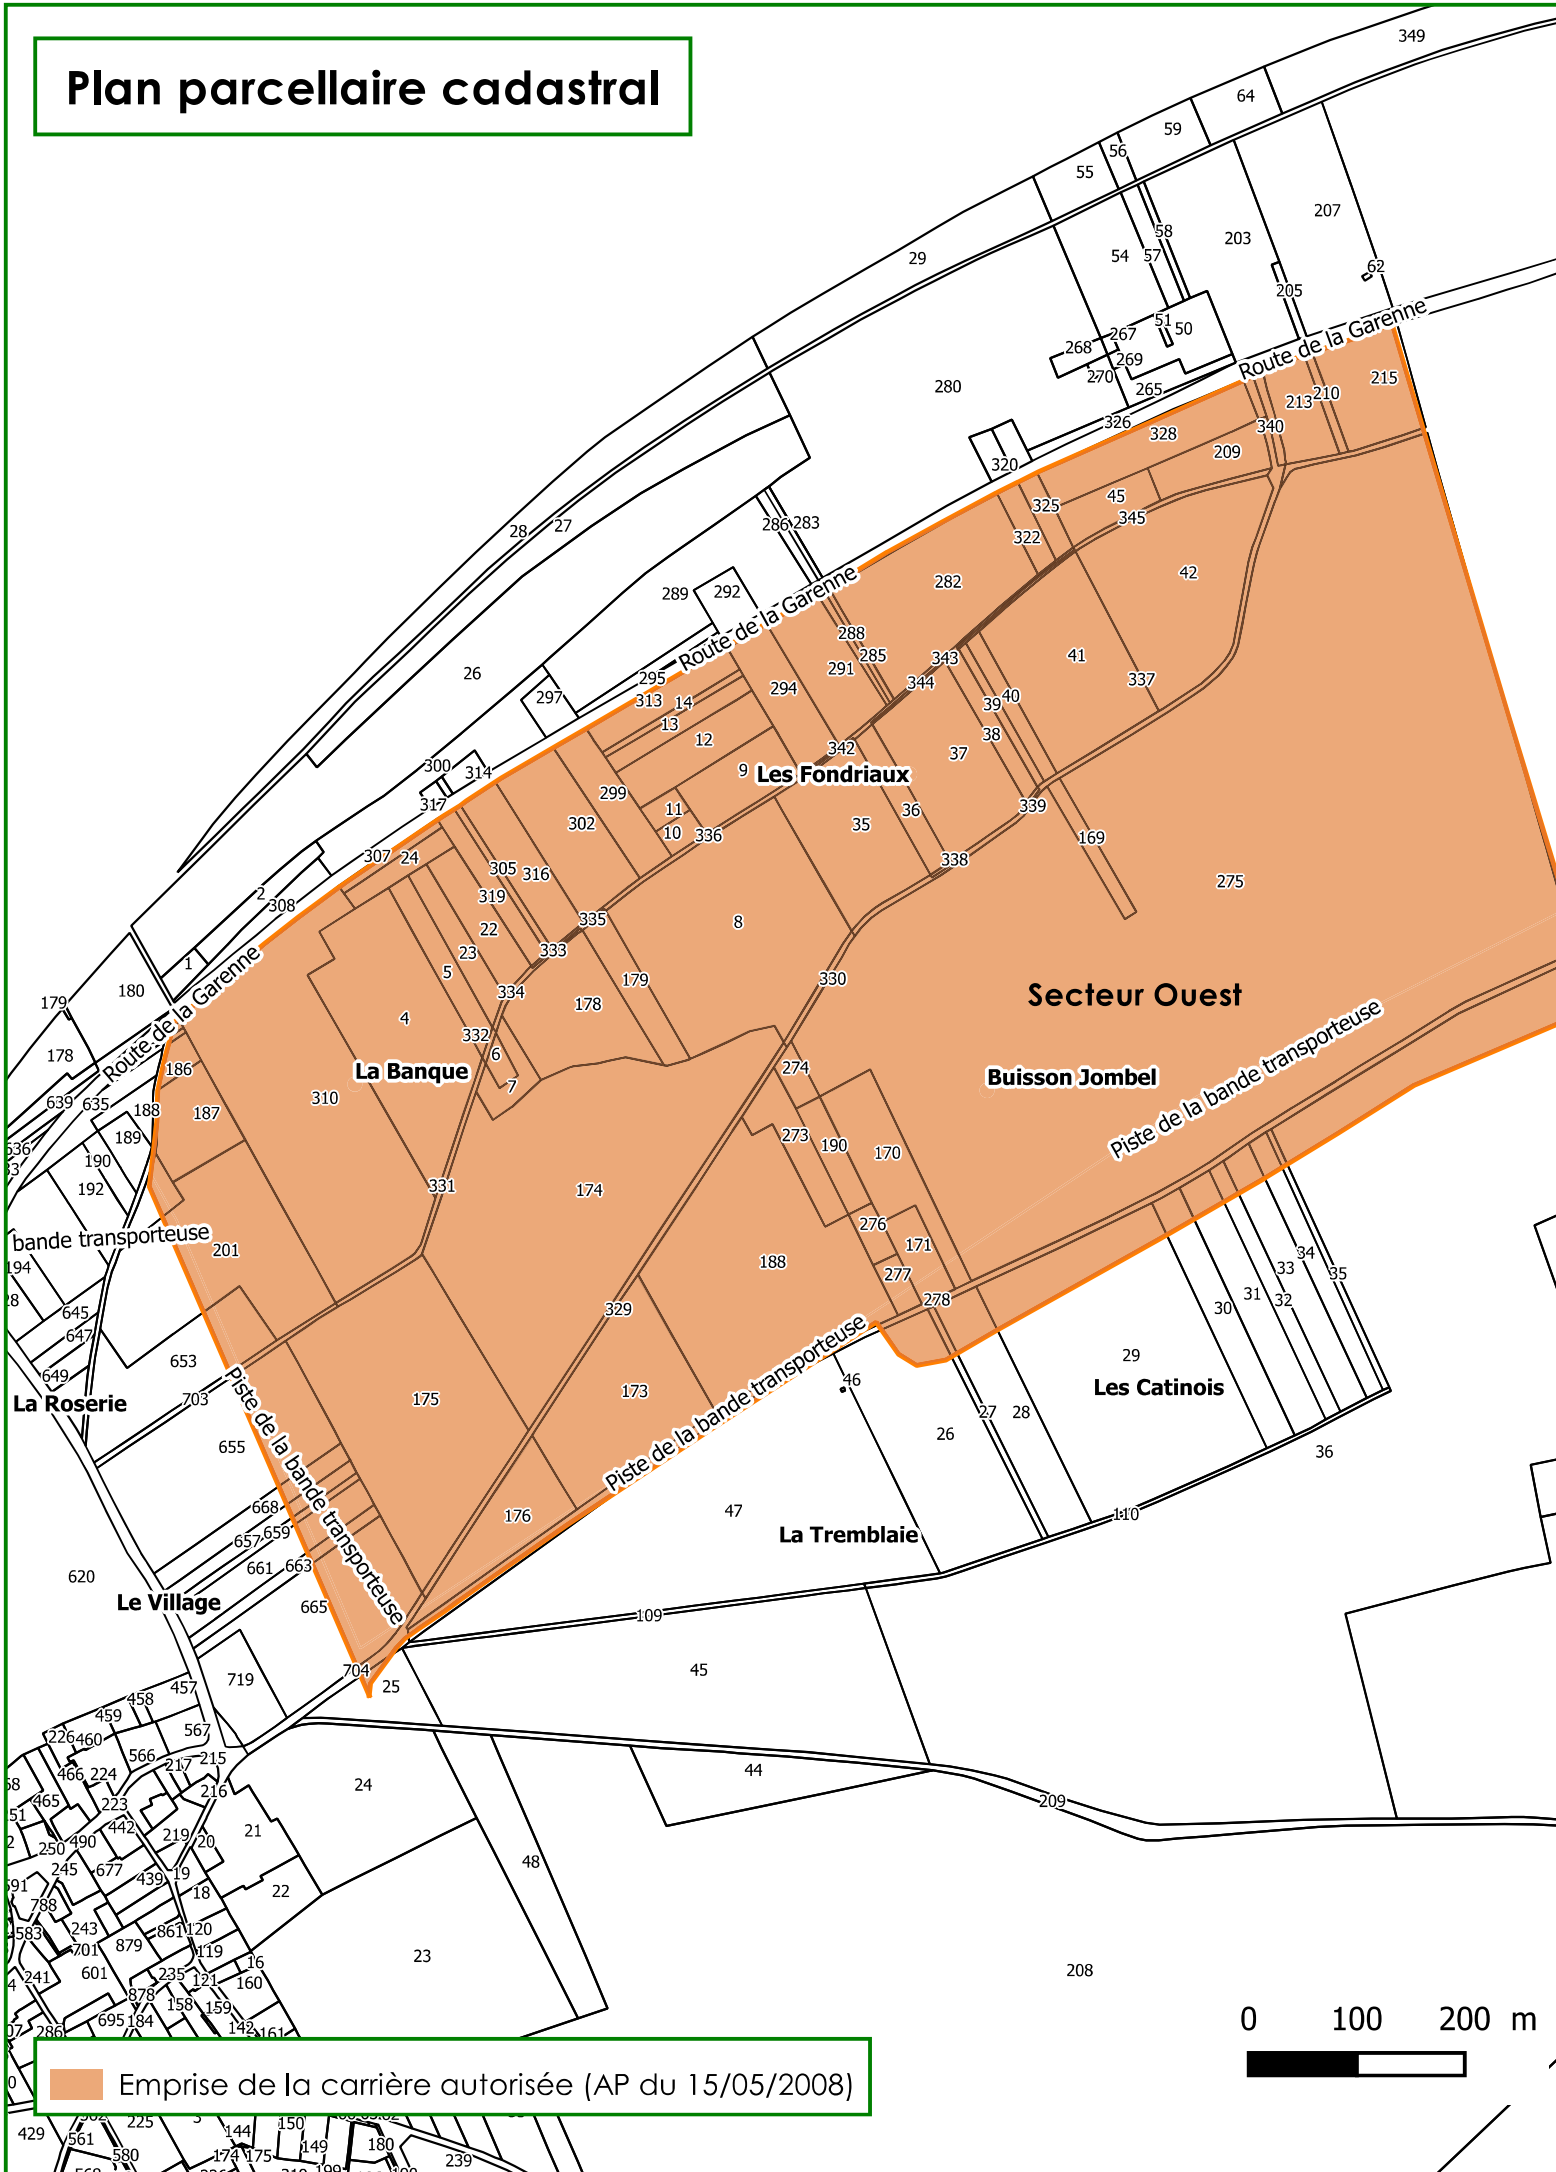

Emprise de la carrière autorisée (AP du 15/05/2008)