



**ANNEXE 5**

**PLAN DES ABORDS DU PROJET  
AU 1/5 000**

**Emprise des plans  
des abords au 1/5 000**

**Partie Ouest**

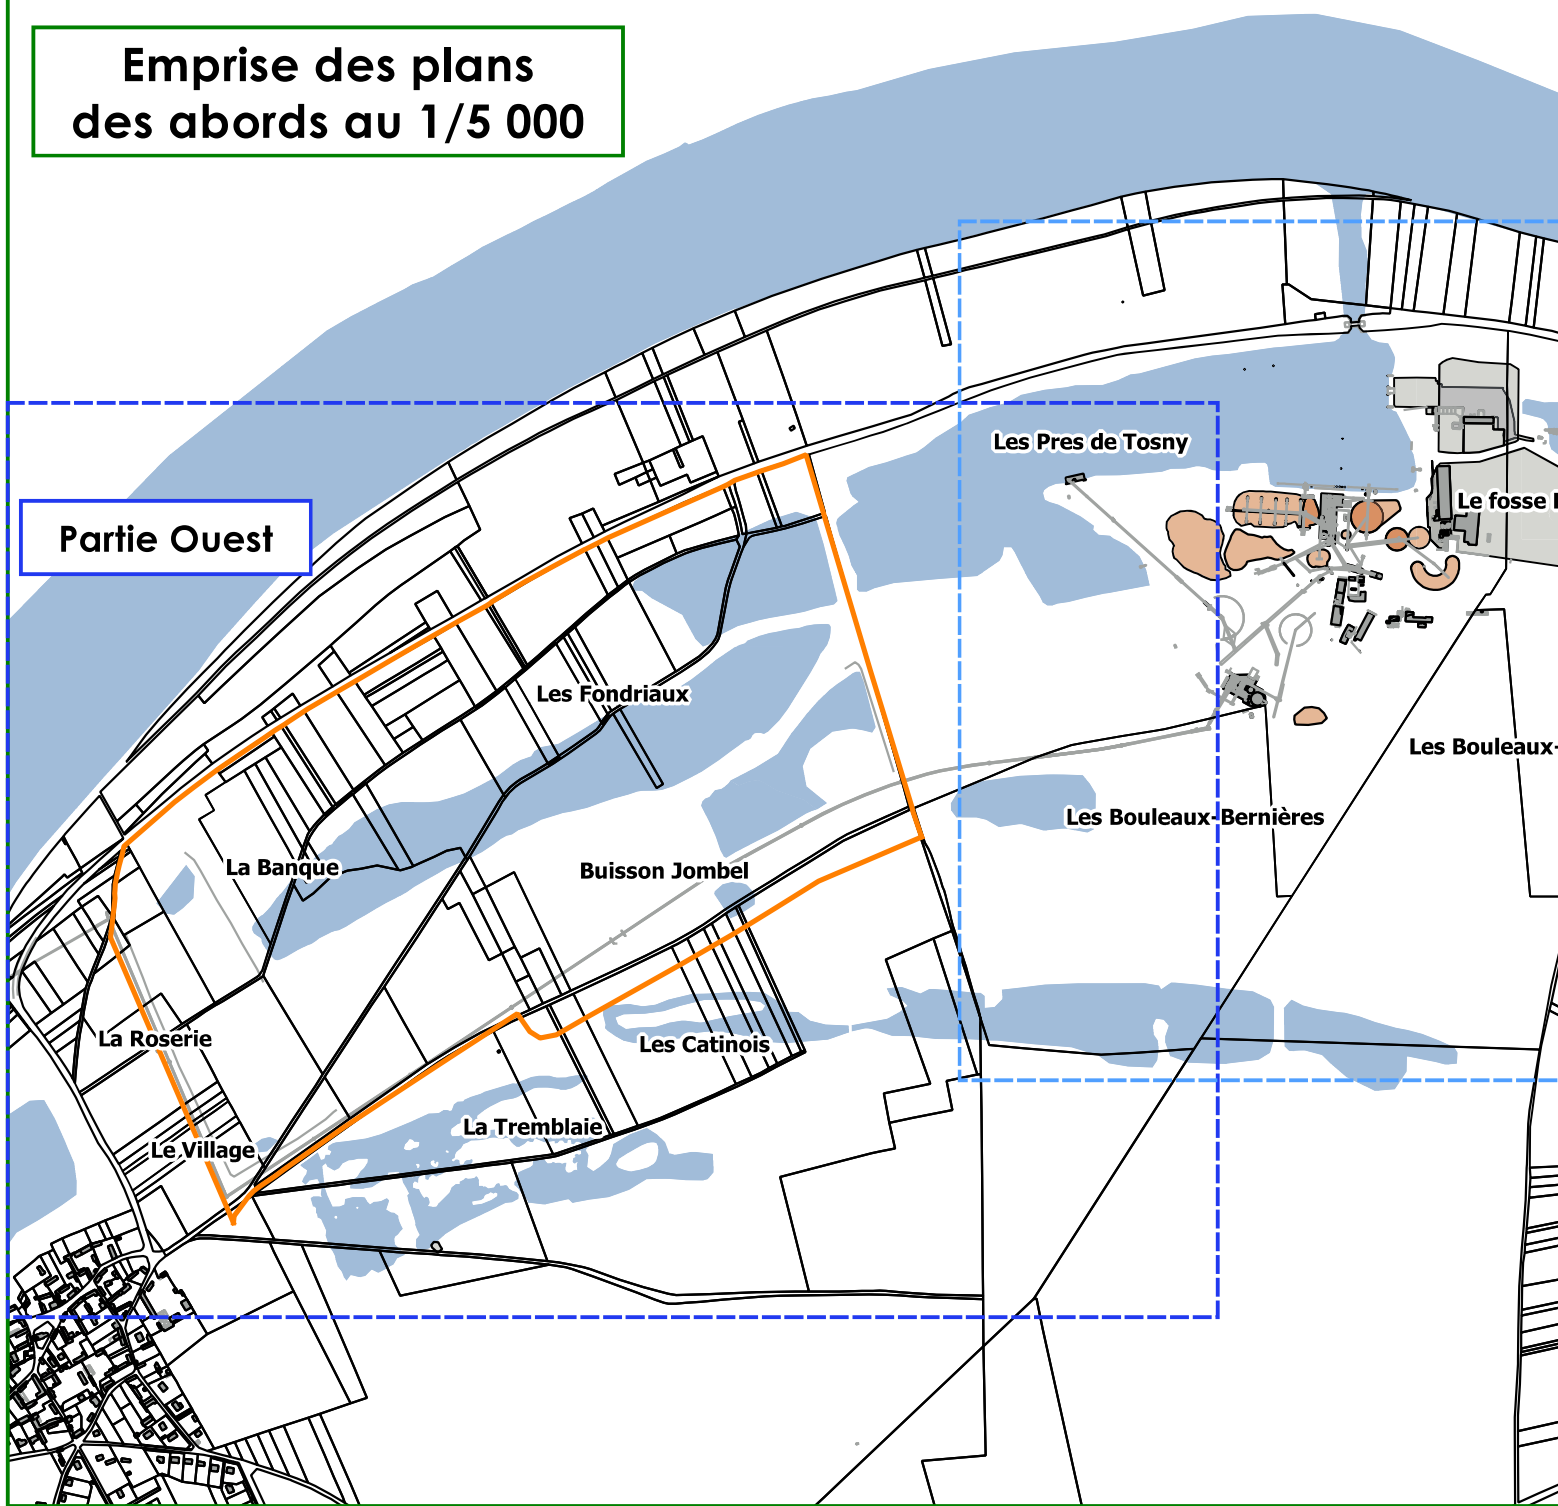

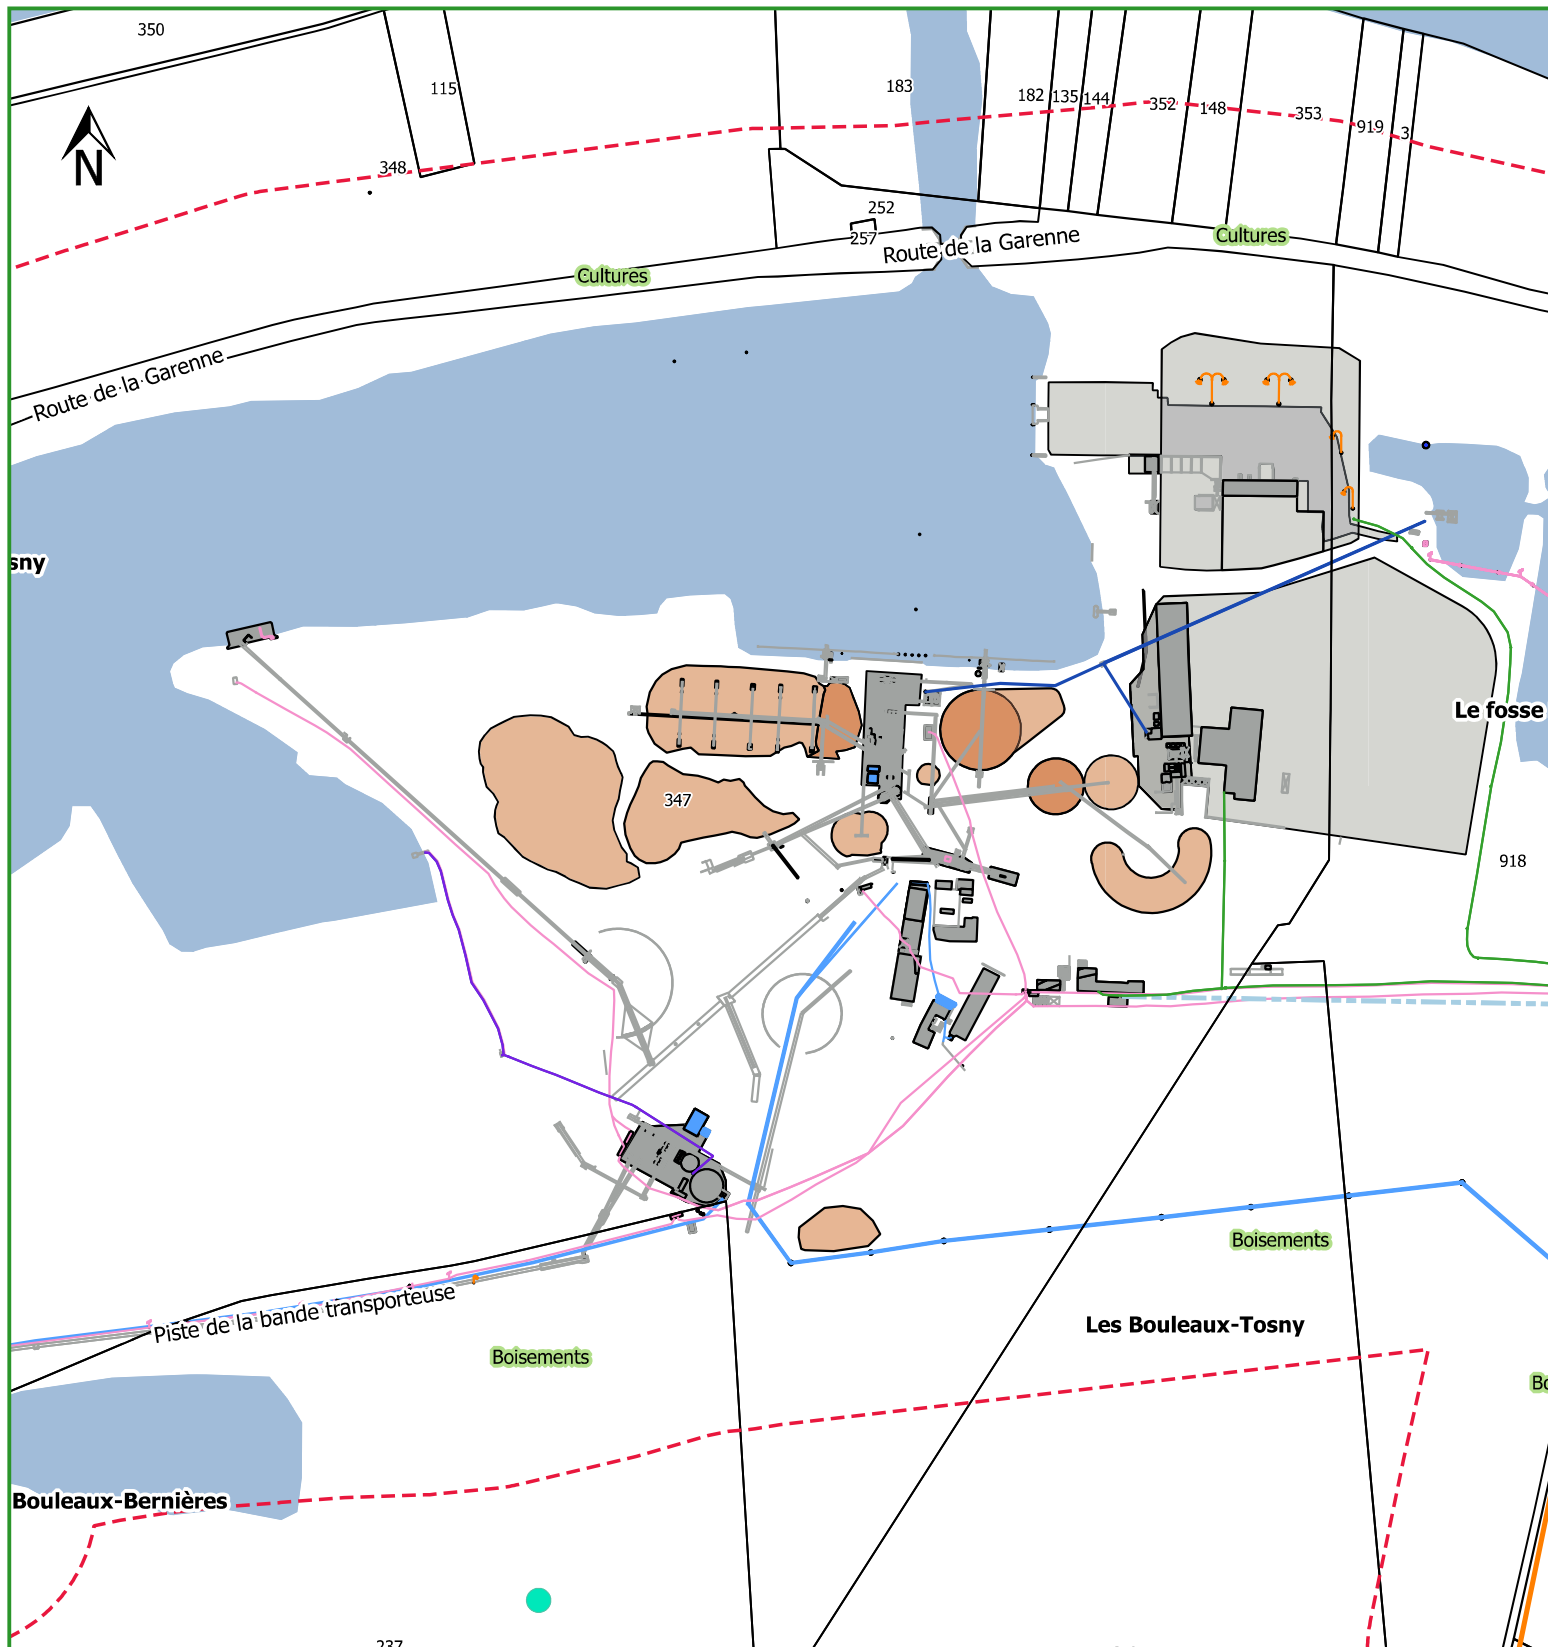

	Périmètre objet de la présente demande	<b>Réseaux</b>	
	Rayon de 100 m depuis les limites du site		Télécommunications
	Plan d'eau et cours d'eau		Electricité
	Piezomètre		Eclairage
	Bâti / Habitat		Eaux de pompage
	Friches		Eaux pluviales
	Occupation du sol dans le rayon de 100 m		Alimentation en Eau Potable
	Limite communale		Conduite d'apport en fines

# Plan des abords au 1/5 000 - partie Ouest

