


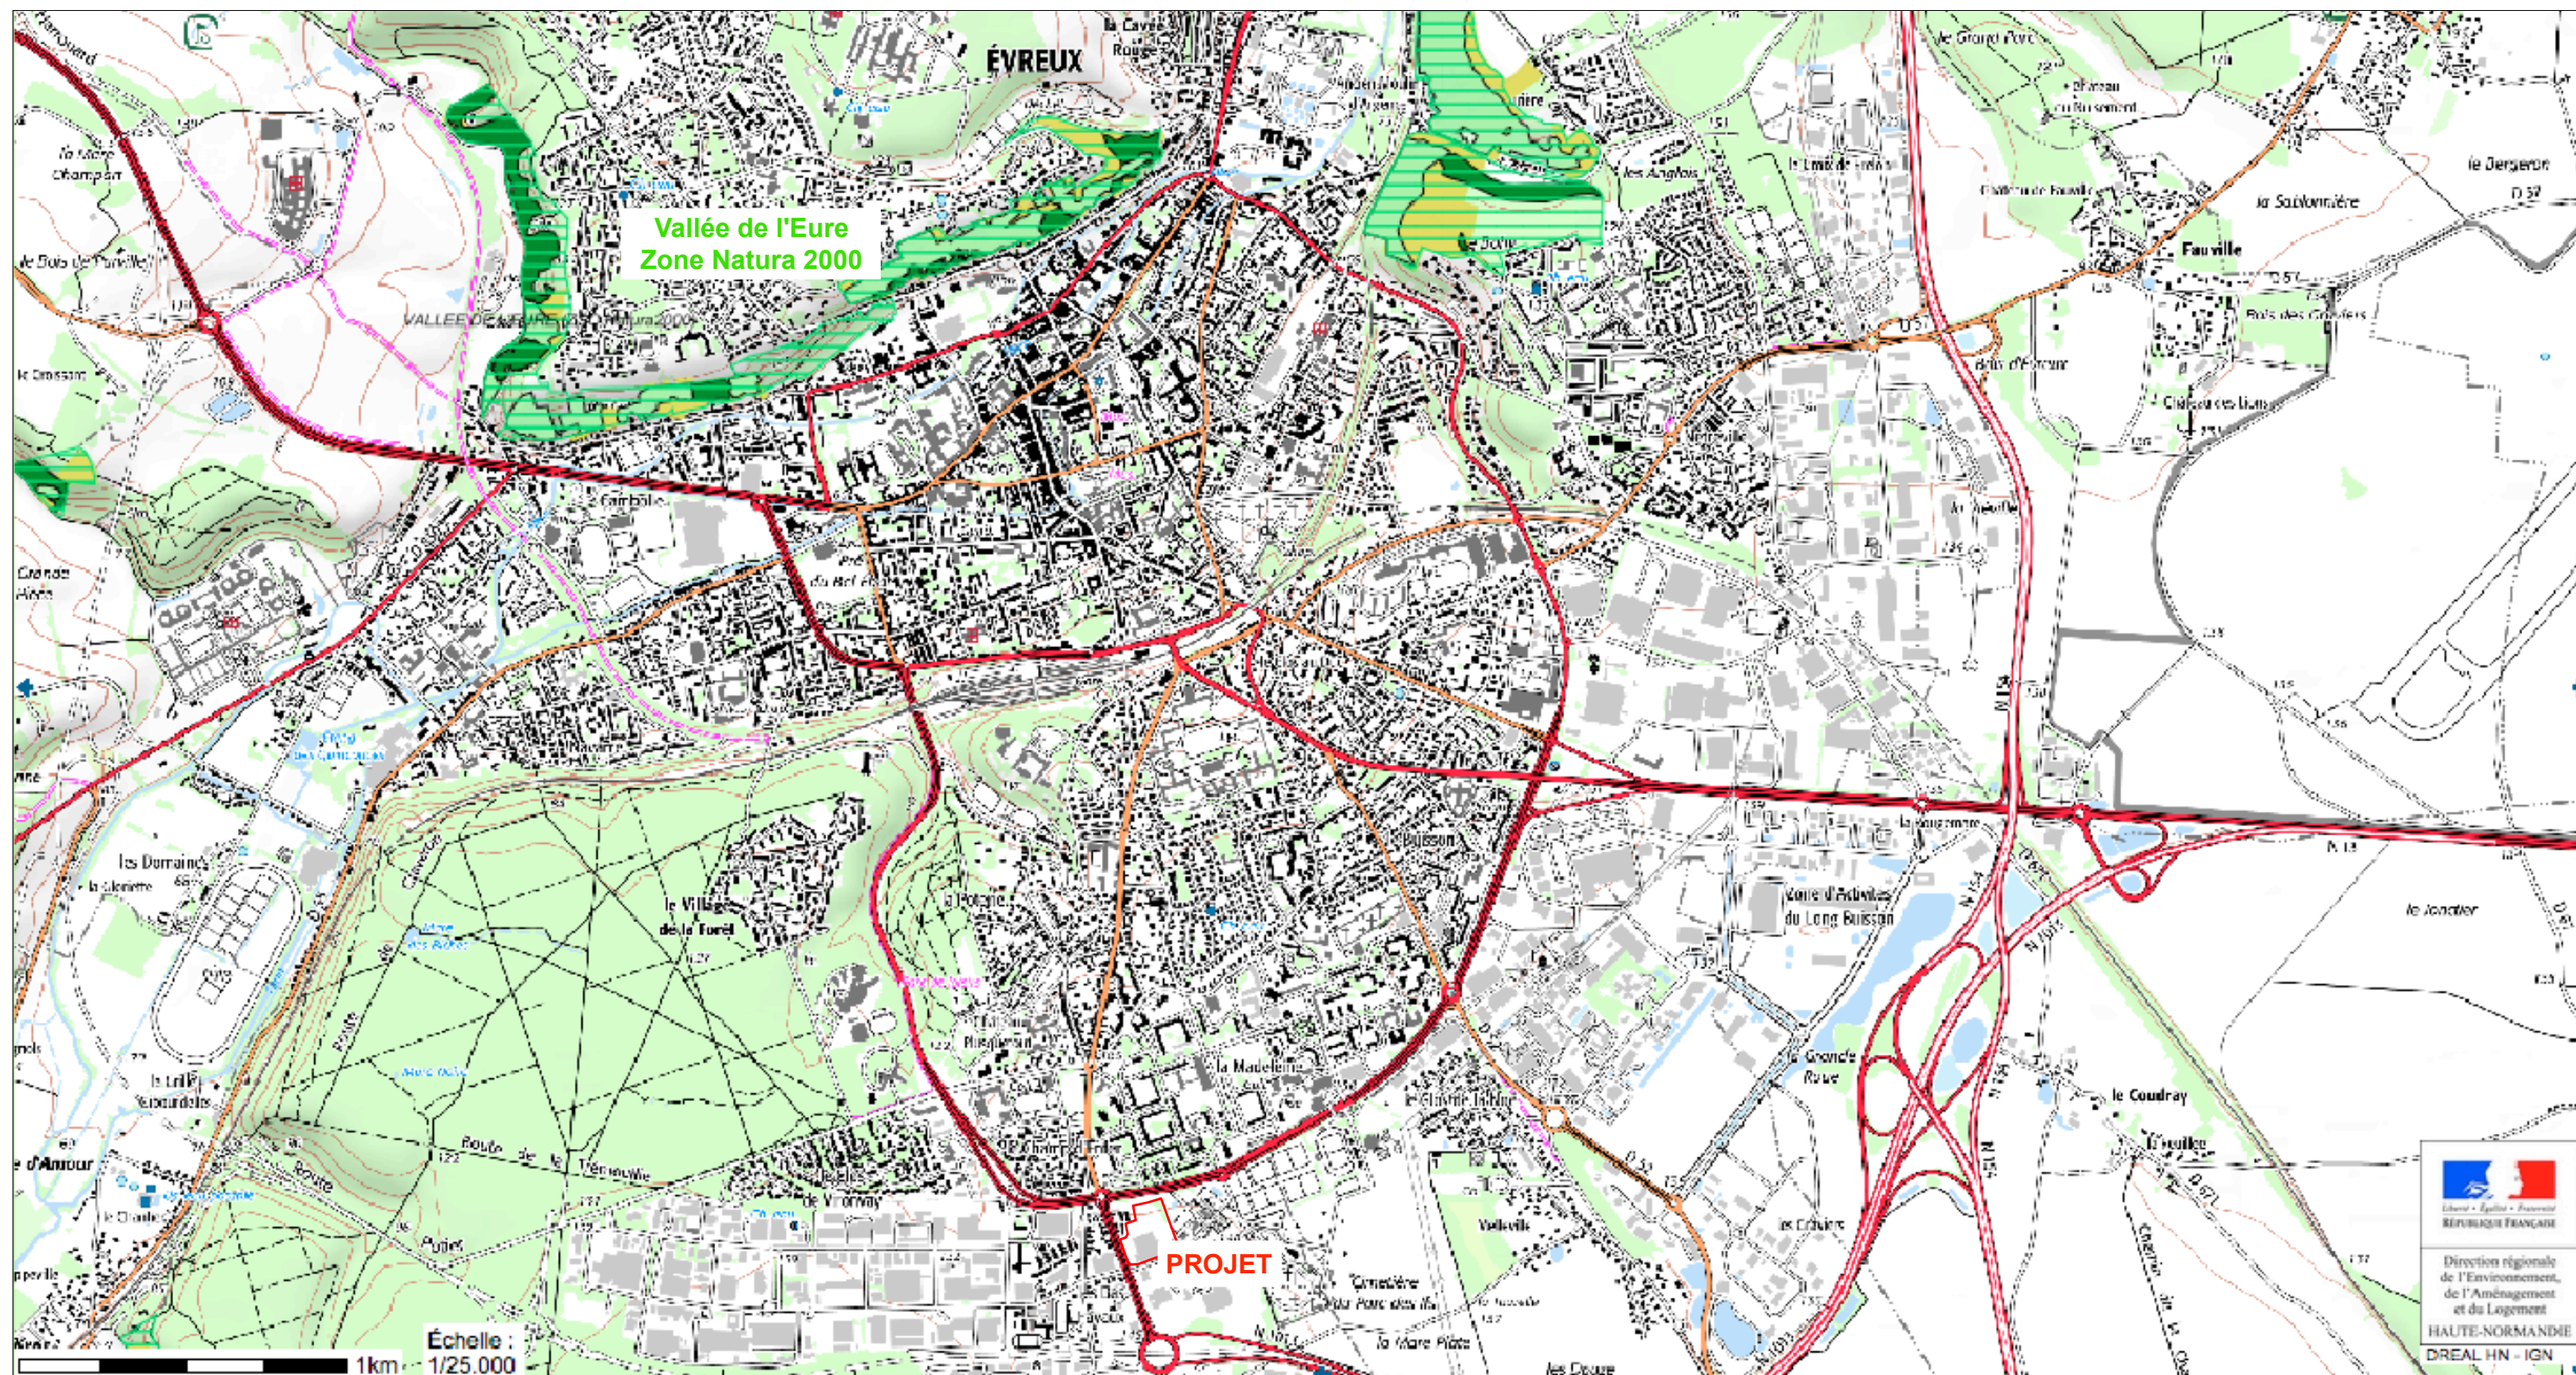

ETUDE ENVIRONNEMENTALE

Construction d'un magasin LIDL
Route d'Orléans 27000 Evreux

1er juin 2018

Plan de situation Zone Natura 2000

1/20000ème

Maître d'ouvrage :

S.N.C LIDL Siège
35 rue Péguy - BP 12
67039 Strasbourg
Tél : 03.88.30.94.00 / Fax : 03.88.30.56.26

S.N.C LIDL Régional

340 rue du Pin
27310 Honguemare-Guenouvill

Atelier d'Architecture du Roumois

Courriel : aar@archiduromois.fr

Site internet : www.archiduromois.fr

590 Rue de Rouen
Tél : 02 32 57 30 11

27310 BOURG-ACHARD
Fax : 02 32 57 30 37

**Annexe 6
Cerfa
14734-03**