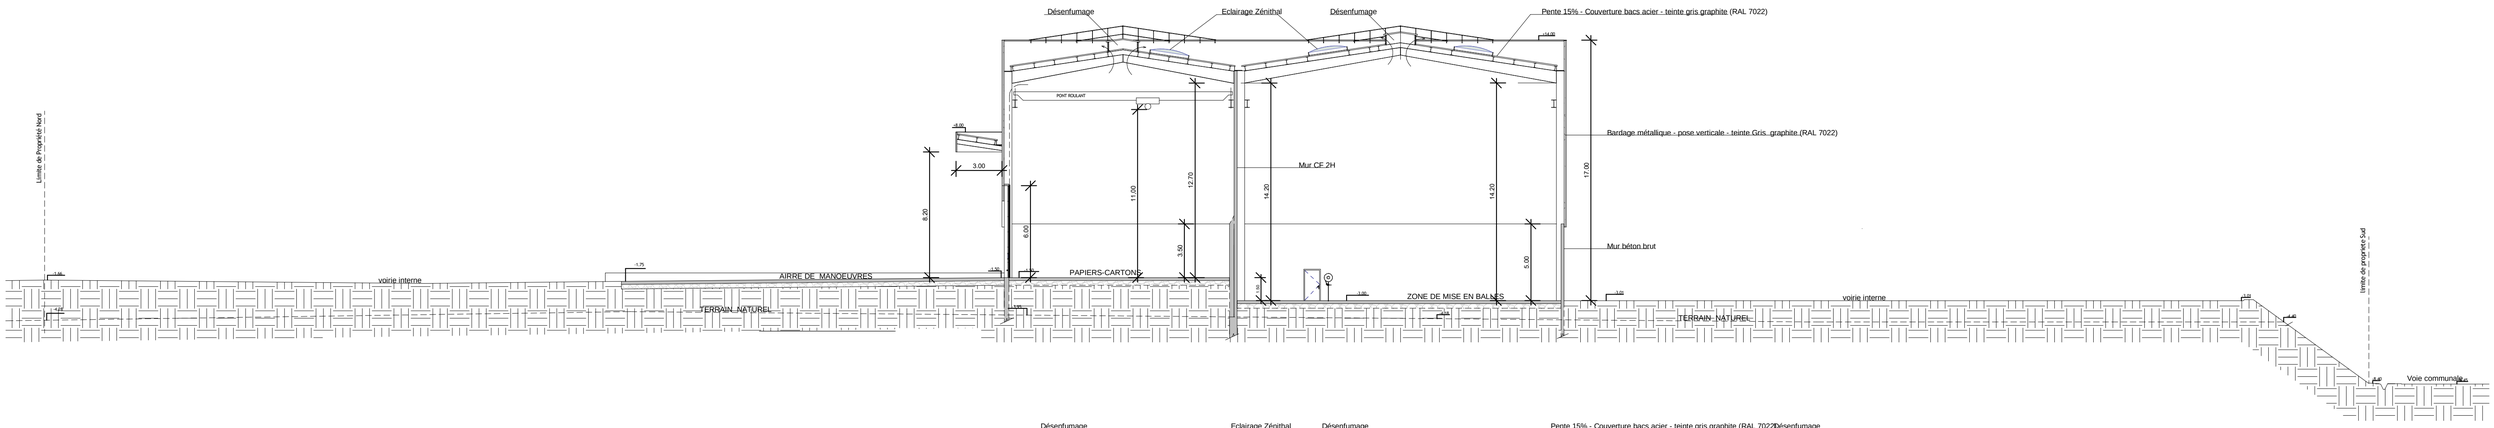

COUPE A-A 1/200°

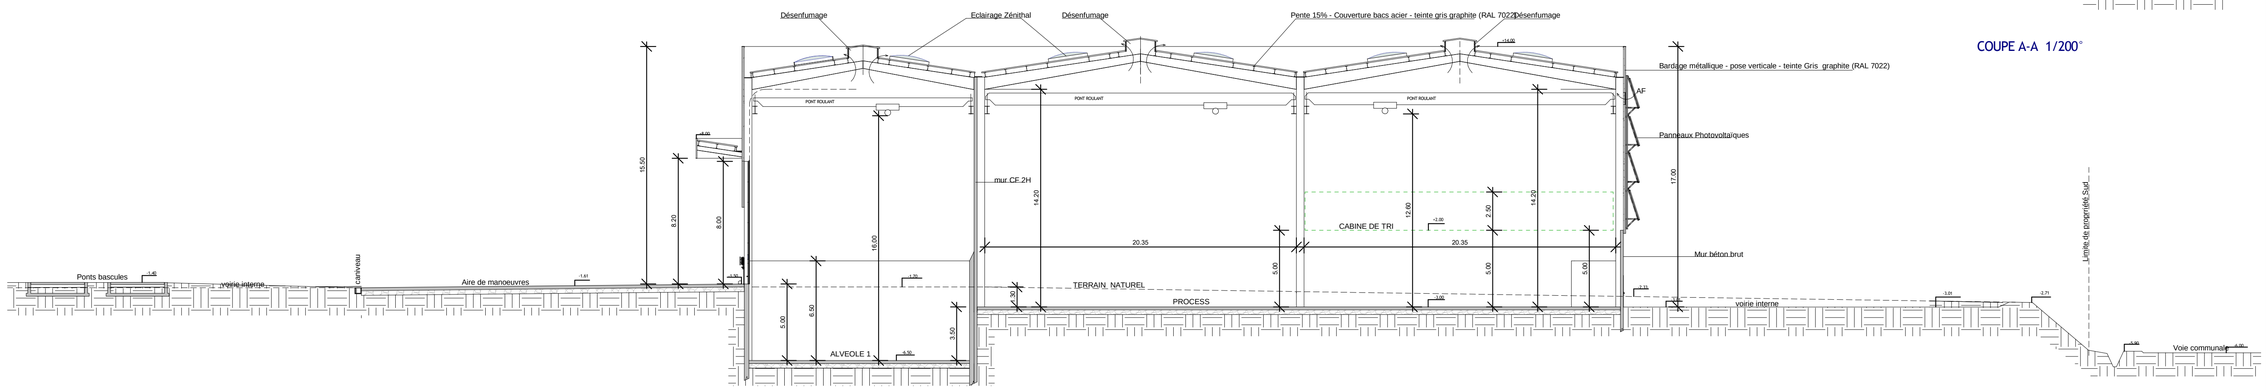

COUPE B-B 1/200°

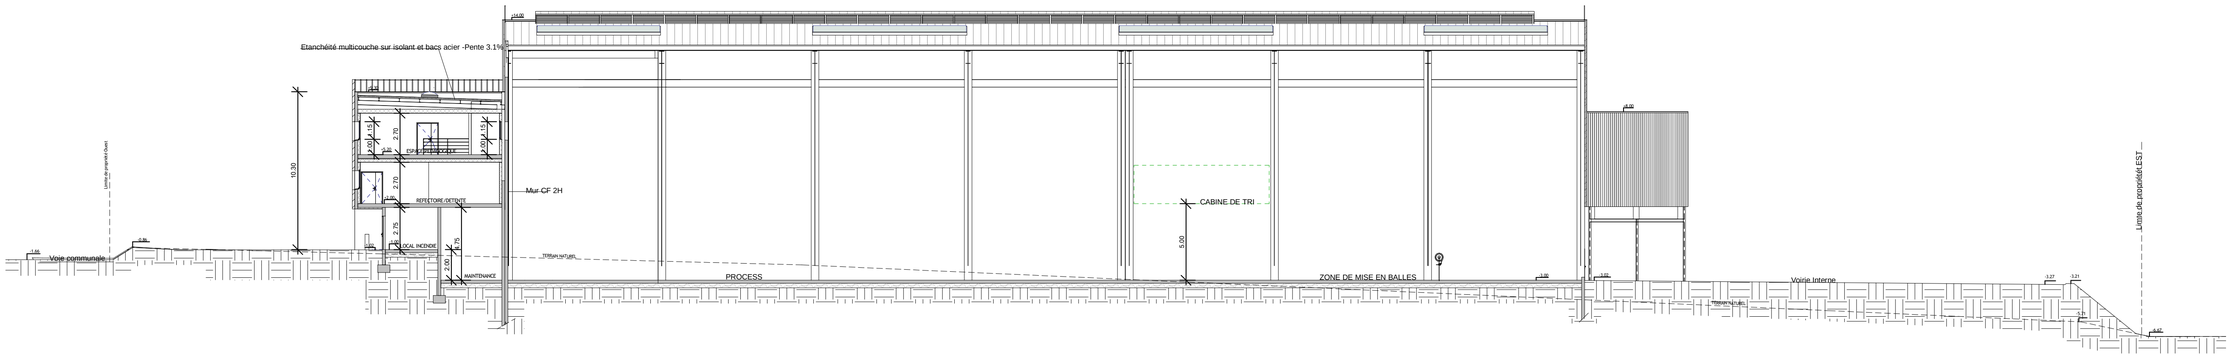

COUPE D-D 1/200°

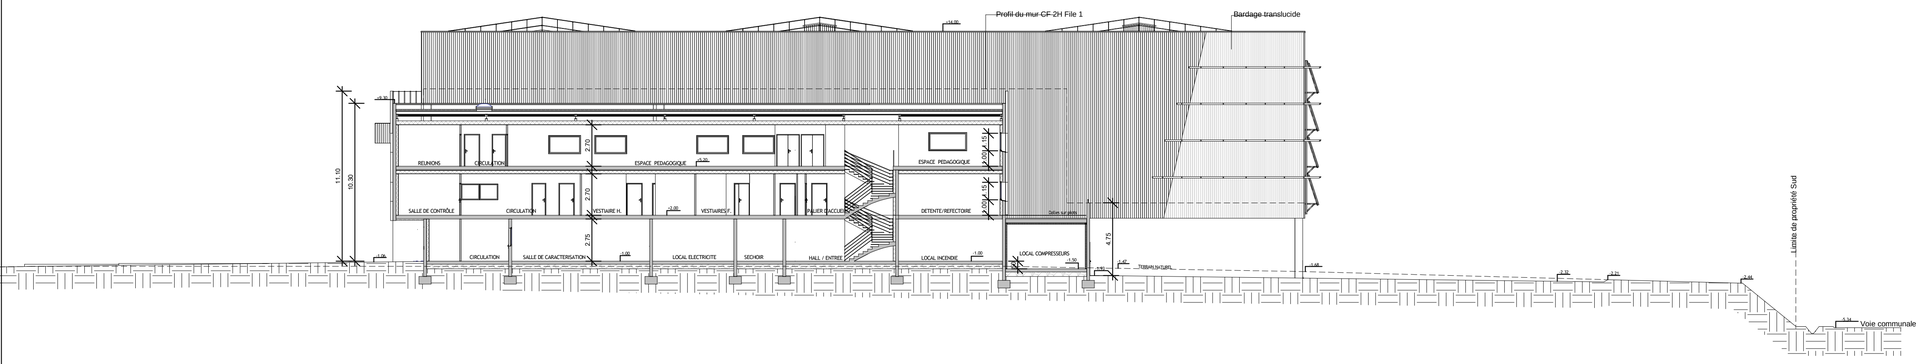

COUPE C-C 1/200°

SPHERE
14 Rue des Grèves - 50300 AVRANCHES

N° 03

Echelle : 1/200°

Date : 11/05/2017

CONSTRUCTION D'UN CENTRE DE TRI
Z.A.C. de Cacquevel - 50800 VILLEDIEU LES POELES

PC 3 - COUPES D'IMPLANTATION

agence gilles gouronnec architecte dplg
66 place d'Hérham 35800 Saint-Lunaire
tél 02 99 46 48 48 fax 02 99 46 42 76
mail contact@gouronnec-architecte.com
www.gouronnec-architecte.com

TRIDENT SERVICE
Philippe LE GAL
15 Allée des Sablières
78290 CROISSY SUR SEINE
tél. 09 70 59 01 01
philippe.legal@tridentservice.com