




FACADE EST 1/200°

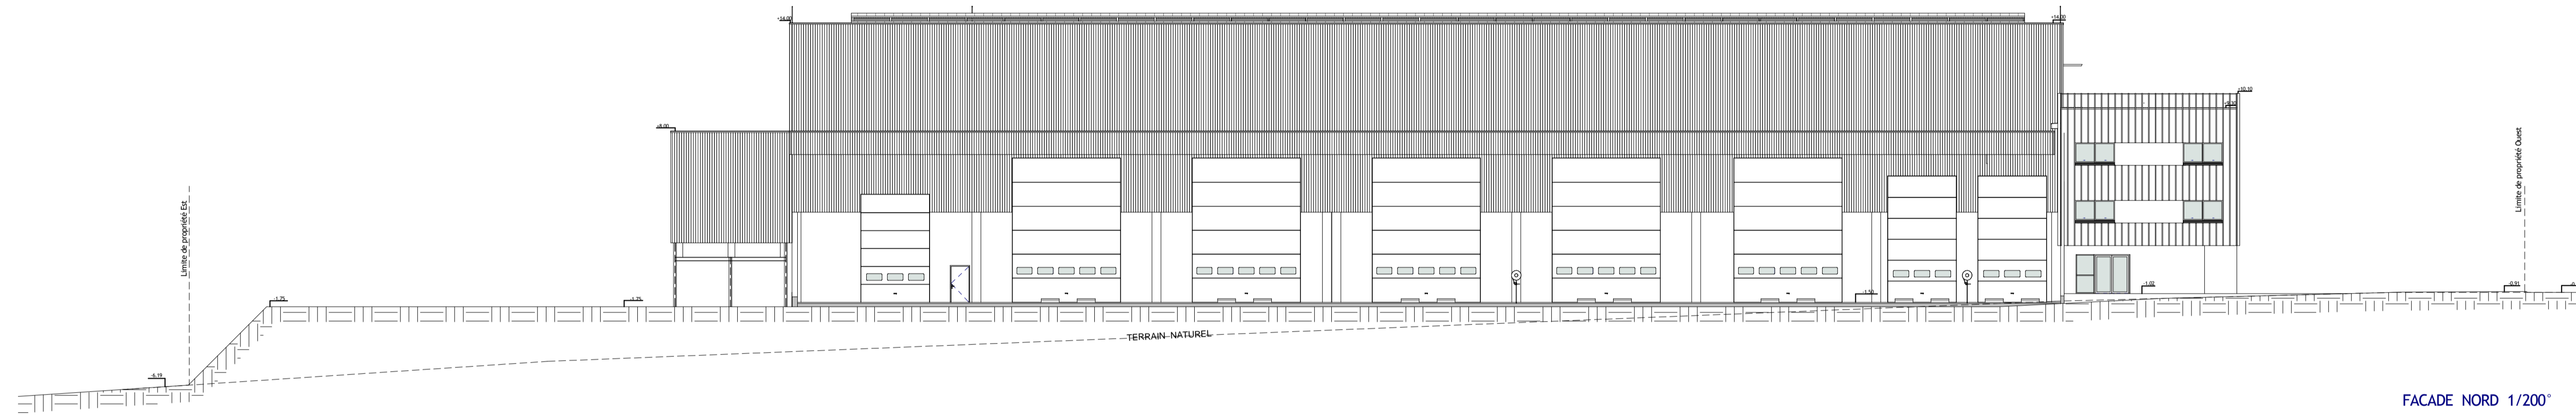

FACADE NORD 1/200°

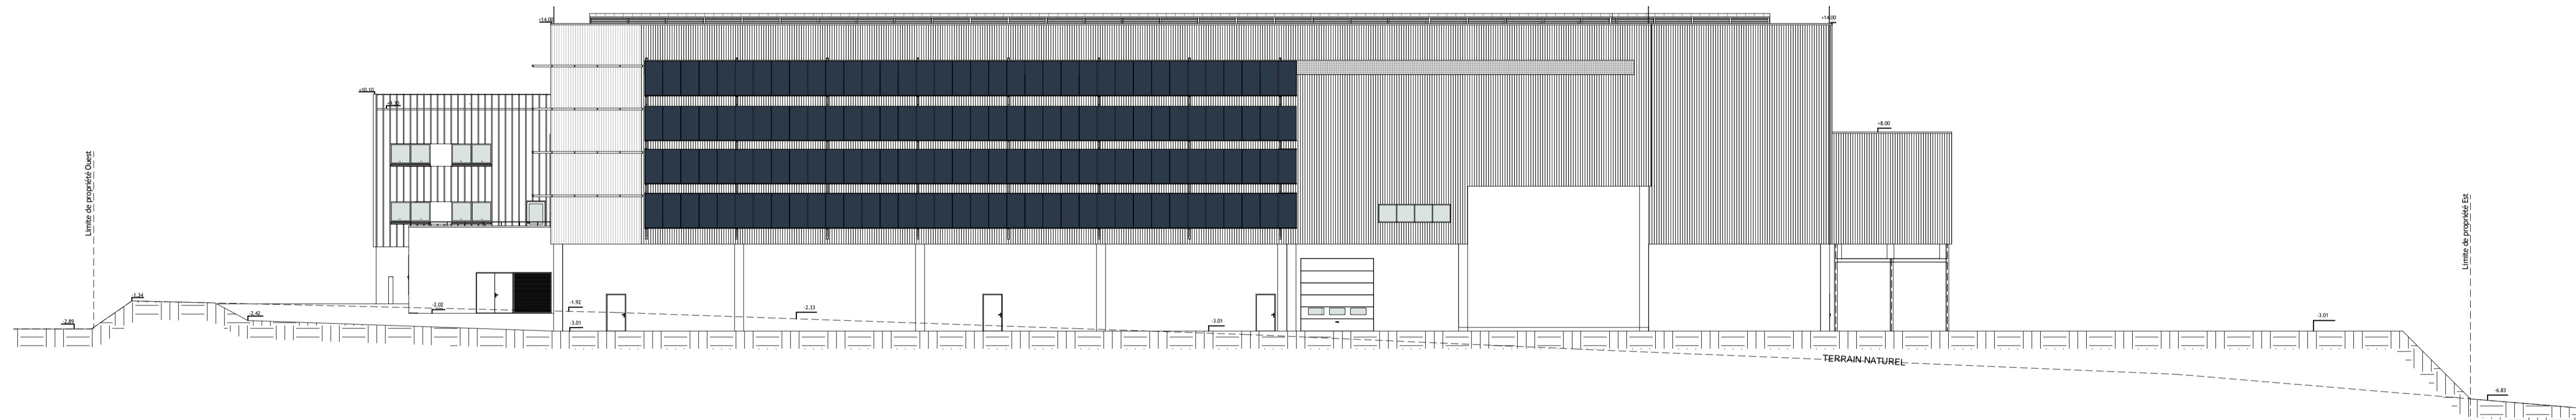

FACADE SUD 1/200°

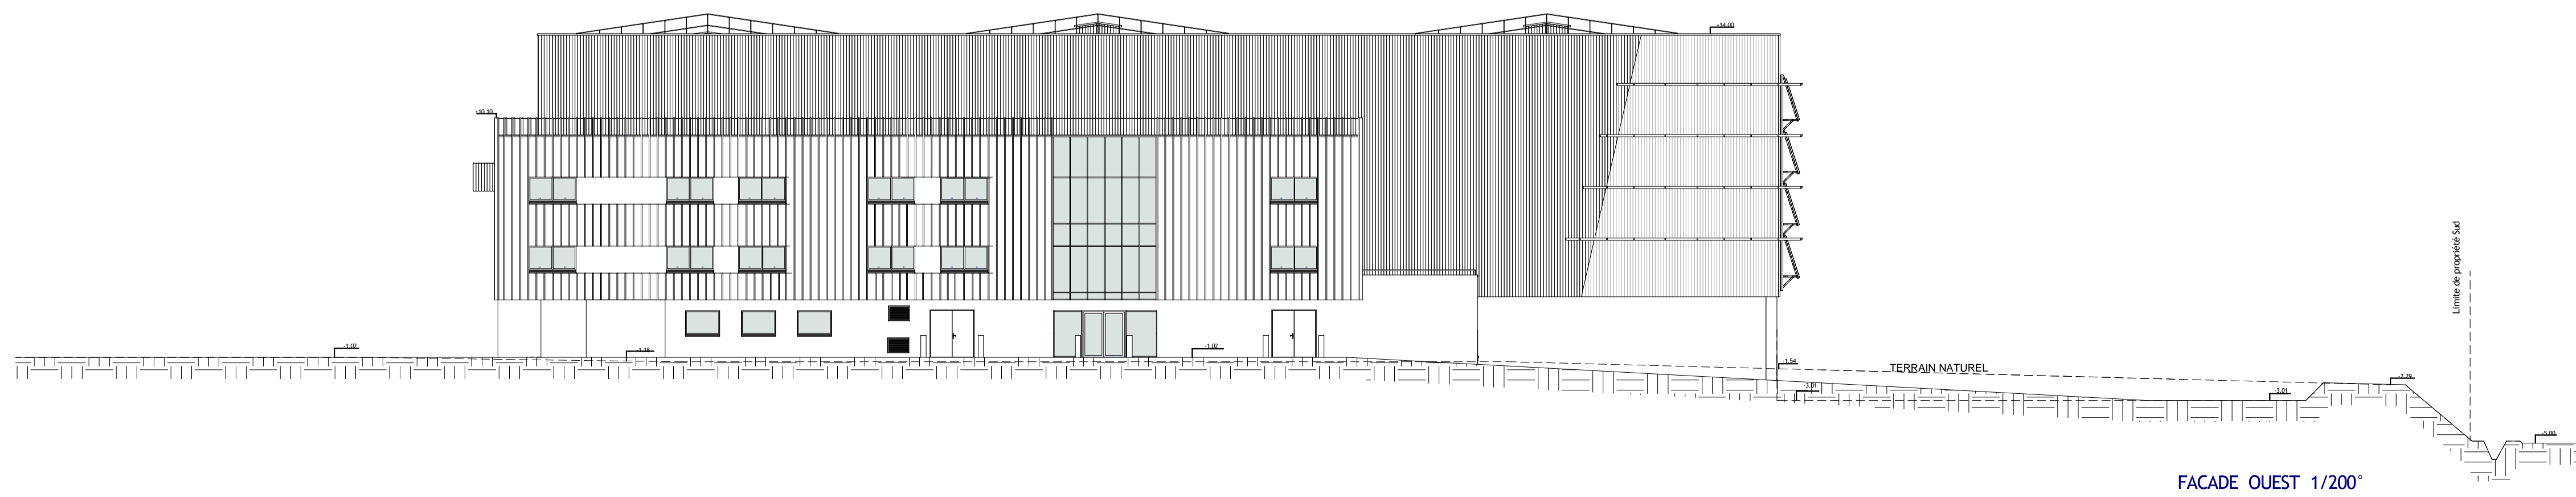

FACADE OUEST 1/200°

 SPHERE 14 Rue des Grèves - 50300 AVRANCHES	N° 04
	Echelle : 1/200° Date : 11/05/2017
CONSTRUCTION D'UN CENTRE DE TRI Z.A.C. de Cacquevel - 50800 VILLEDIEU LES POELES	
PC5 - FACADES	
 agence gilles gouronnec <small>60 place d'Armes - 50800 Saint-Lunaire tél: 02 33 44 48 48 fax: 02 33 44 42 78 mail: contact@gillesgouronnec-architecte.com www.gillesgouronnec-architecte.com</small>	 TRIDENT SERVICE <small>Philippe LE GAL 15 Allée des Sablons F-50100 CHATELAIN SUR MER tél: 09 70 59 01 01 philippe.legall@tridentservice.com</small>