



Plan Projeté Configuration 1 - Salle Ouest Assise 480 places et Salle Est en Tennis de Table - 1/100e

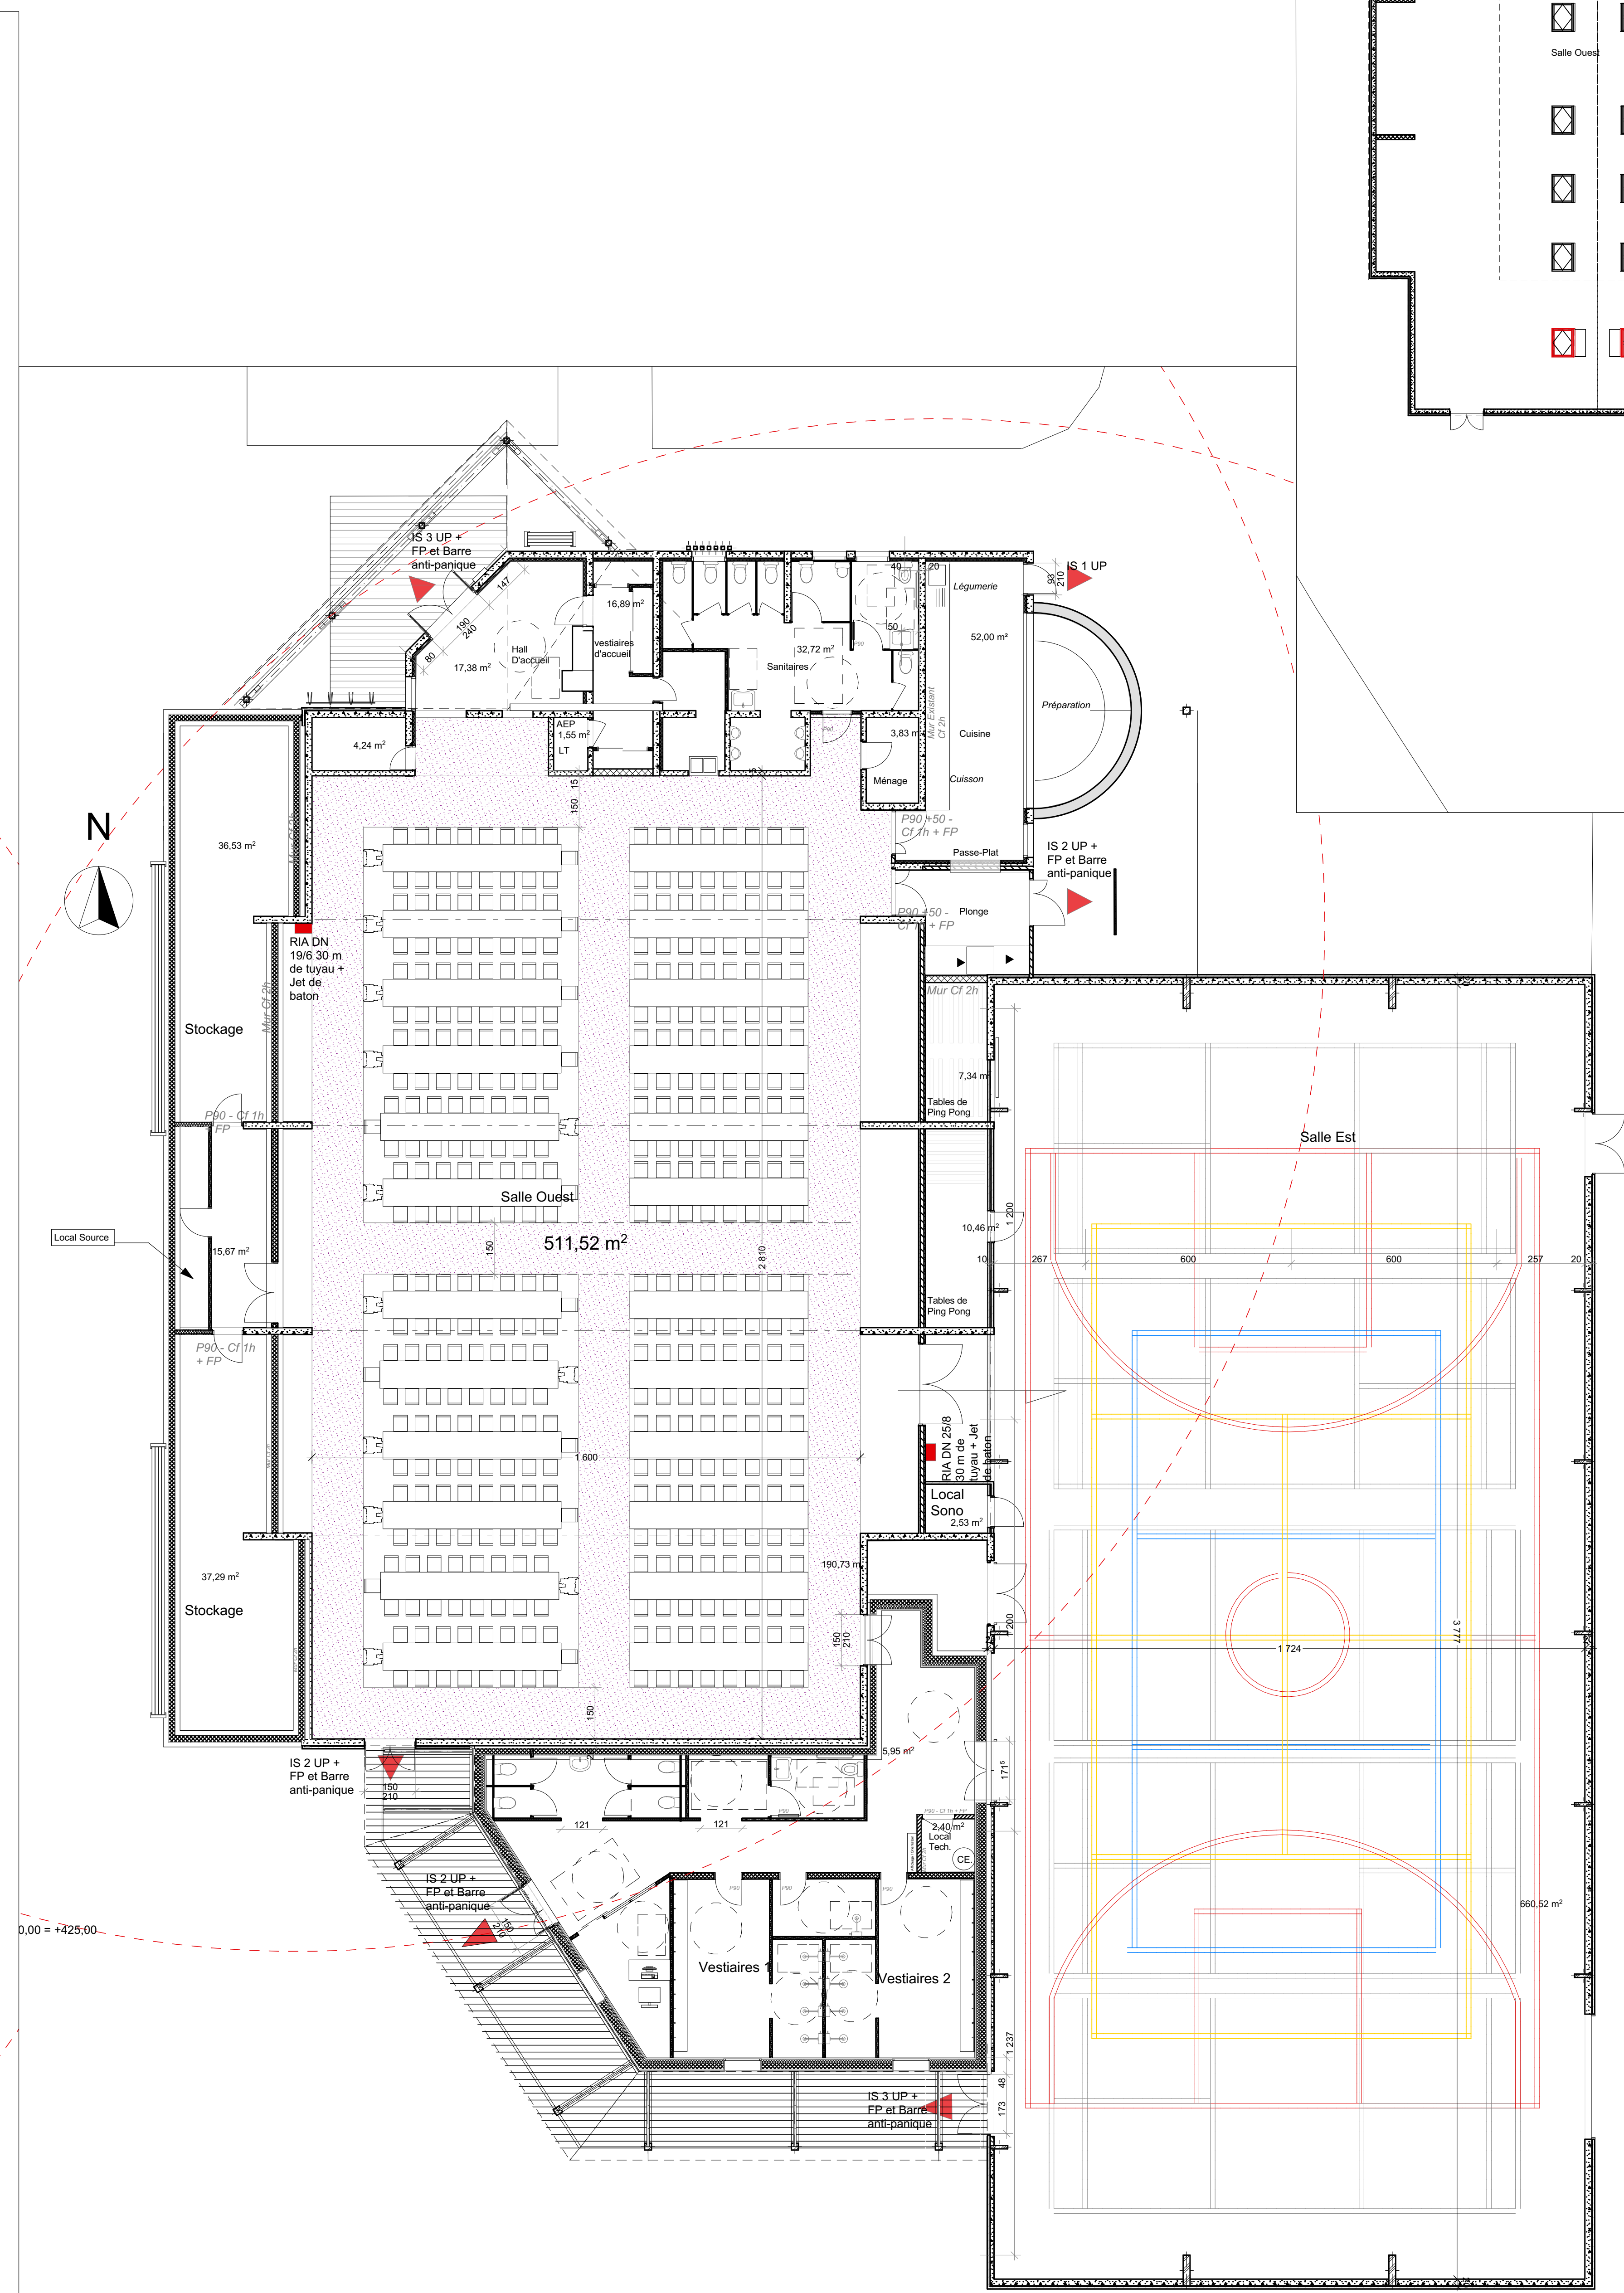

Plan Projeté Configuration 2 - Salle Ouest Repas -408 places assises et Salle Est Terrain sport - 1/100e

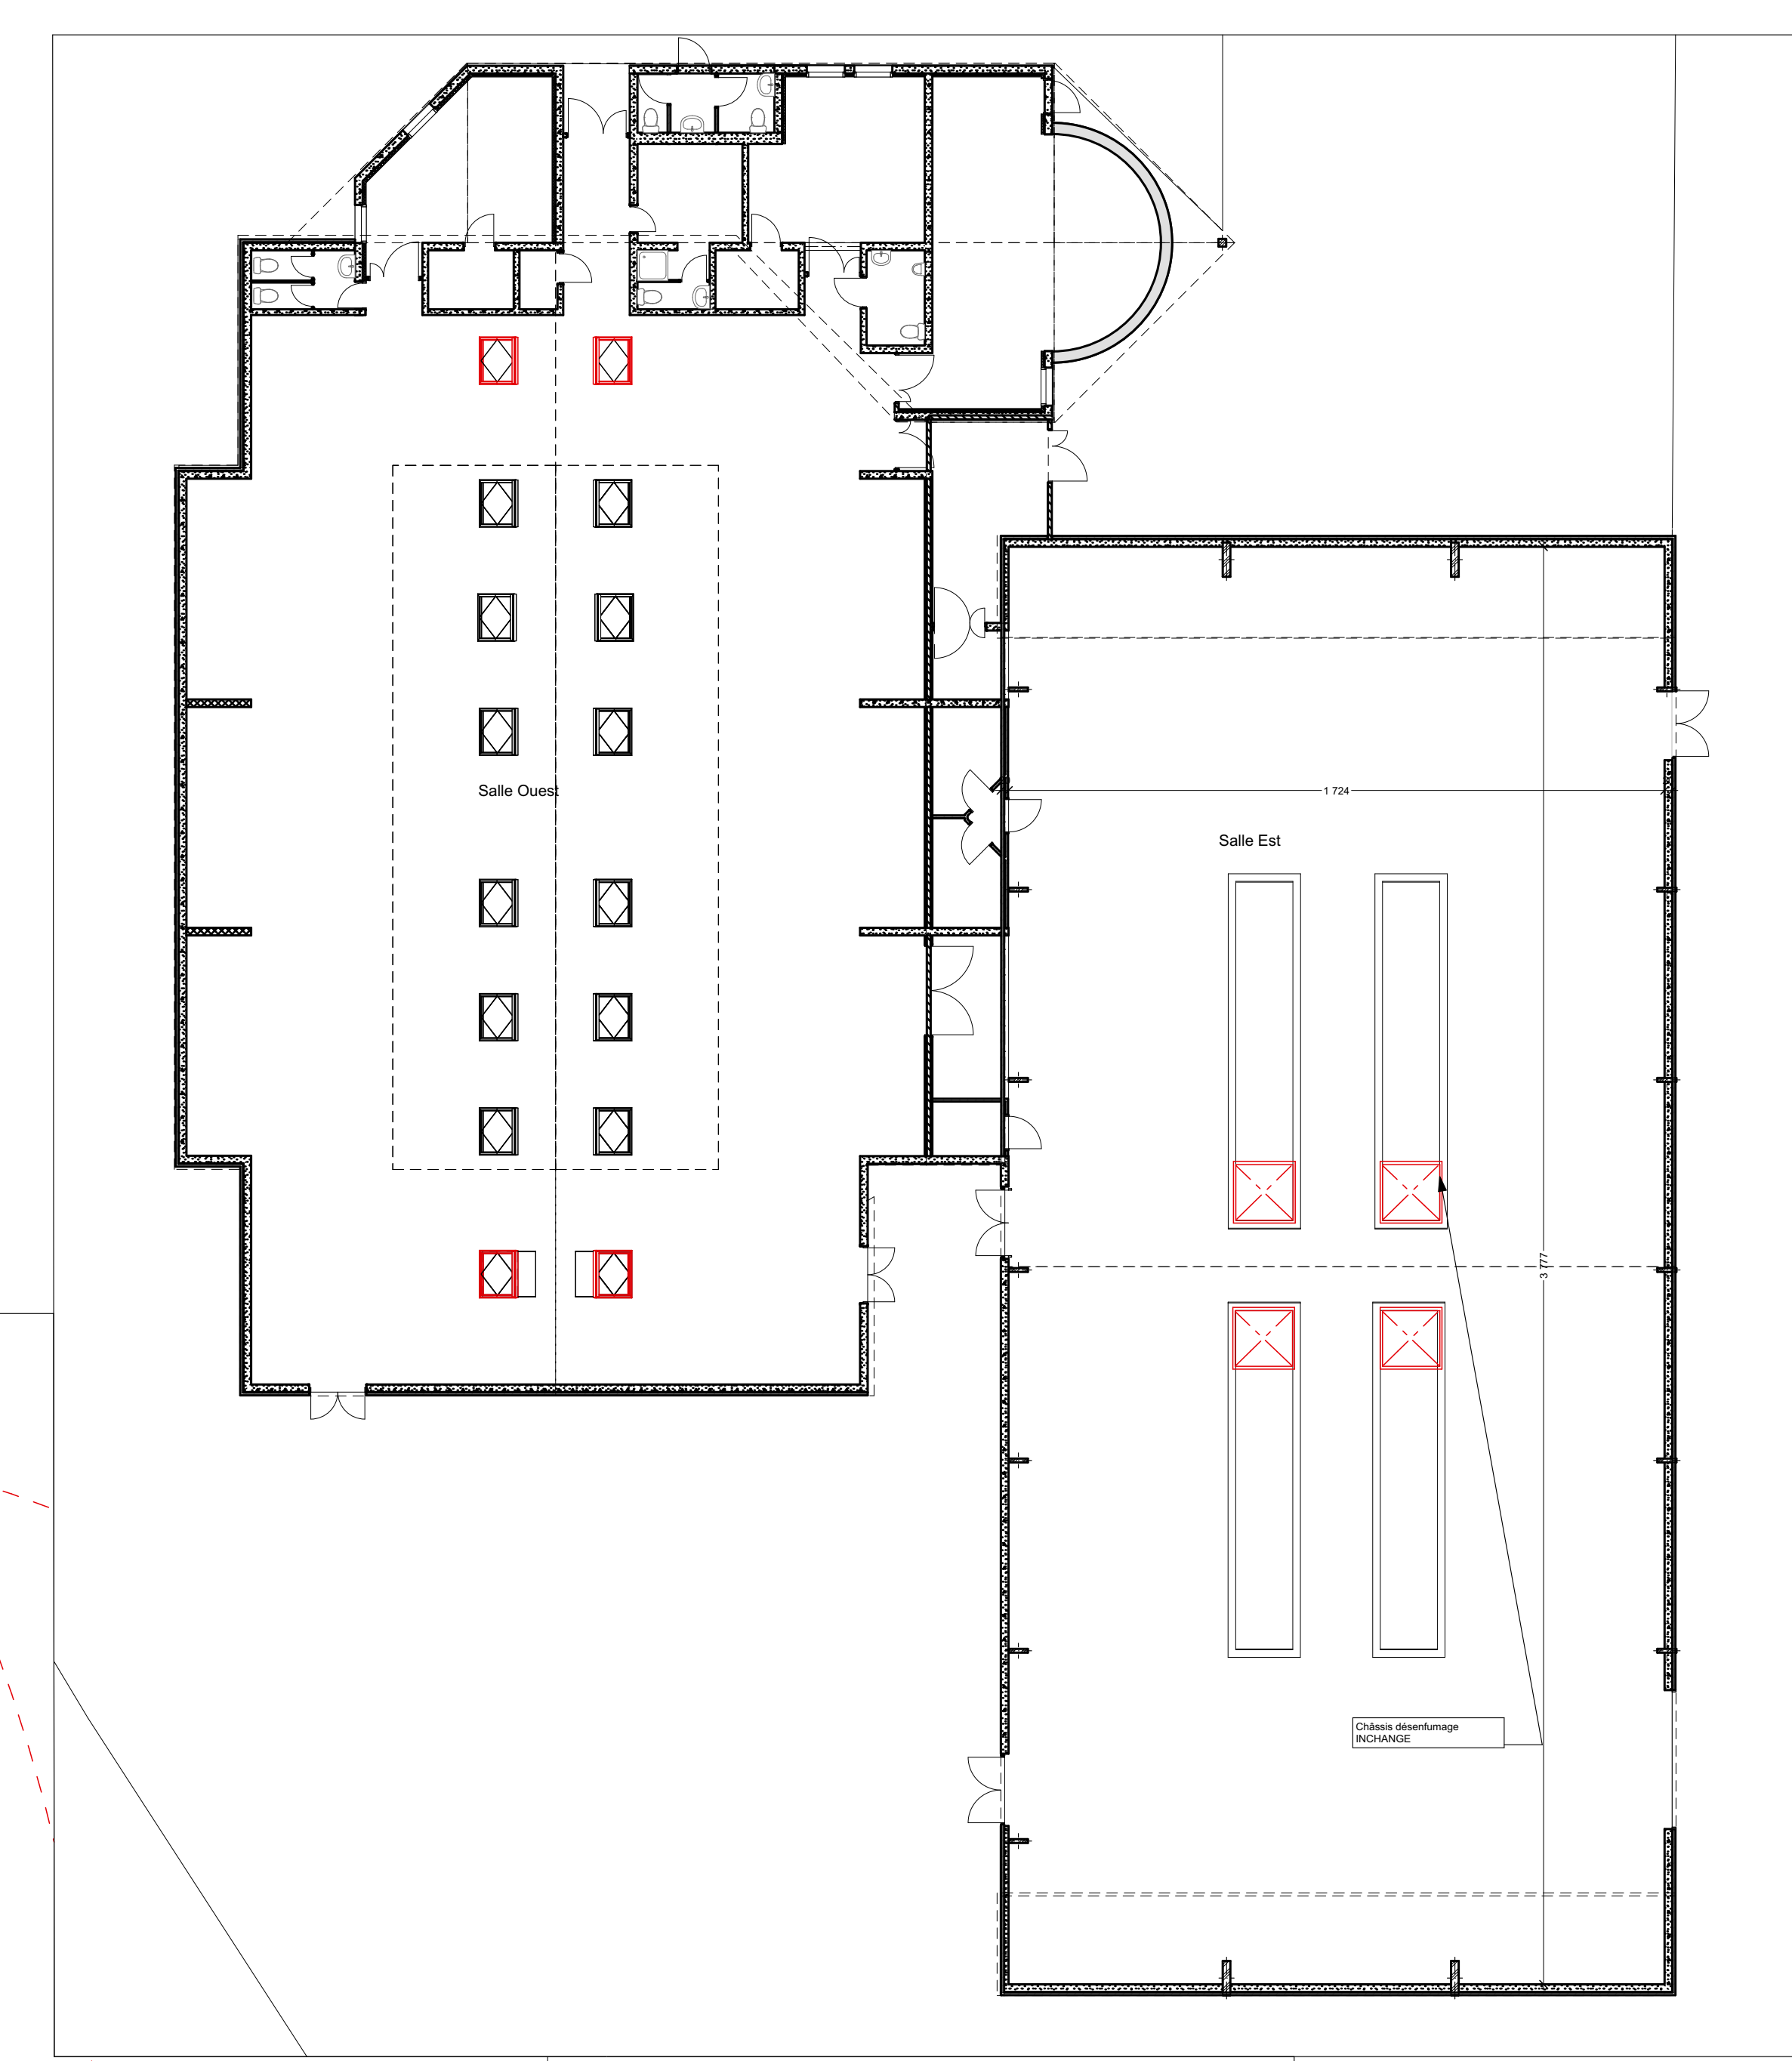

Plan Actuel - 1/150e

- Tracé Basket -Ball
- Tracé Volley Ball
- Tracé Badminton
- Tracé Tennis
- Zone de circulation PMR

Rev/D	CD	Nom de changement	Date	Étab par	Approuvé par

Rénovation et extension du complexe de la salle des Mielles - Jullouville -

Adresse
 Salle polyvalente des Mielles
 Rue des Frégates - 50610 JULLOUILLE
 Mairie Échange
 Mairie de Jullouville

Mairie Échange
 Atelier ArcenO
 14, Rue Saint Gaud
 50400 GRANVILLE

N° de projet
 1807
 Date
 20/Decembre 2018

Phase de projet
 Avant Projet Définitif - Demande de Permis de Construire et Autorisation de Travaux

N° de plan
 05/08
 N° de M. contrat
 03 20 50 21 42
 Date
 20/Decembre 2018

Plans Actuel et projetés sur 2 configurations



C:\Users\Gaud\Documents\ArcenO\1807 LES MIELLES\PROJETS\05/08.dwg