

SYNDICAT INTERCOMMUNAL
DU BASSIN DE L'ANDELLE

CONSEIL ET ASSISTANCE
DANS LE DOMAINE DE L'ENVIRONNEMENT

MAITRISE D'OEUVRE DE CONCEPTION POUR LA PROTECTION
DU BASSIN VERSANT DE BOURG-BEAUDOIN


B2

Aménagement du barrage B2

PRO

MAI 2018

version C

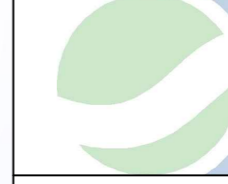

INGETEC
135 Allée Paul Langevin, Immeuble Faraday - 76230 BOIS-GUILLAUME
Tel: 02.35.07.94.20 - Fax: 02.35.07.94.29 - E-mail: ingetec.rouen@ingetec.fr

Projeteur	DS
Chef de projet	GuD
Resp. d'affaire	SeF

Fichier et référence

Fichier: 10582-PRO-PRES-B2.dwg


Ref: 10582-PRO01C

© OPE 10500 10582-Infra/Conception/Dessins/03-PRO/04-vs-Mai2018/DWG

Ind	Date	Modification
A	26/10/2017	1ère édition
B	23/11/2017	Mise à jour
C	25/05/2018	Mise à jour

Imprimé le 25 mai 2018

Ech: 1/500

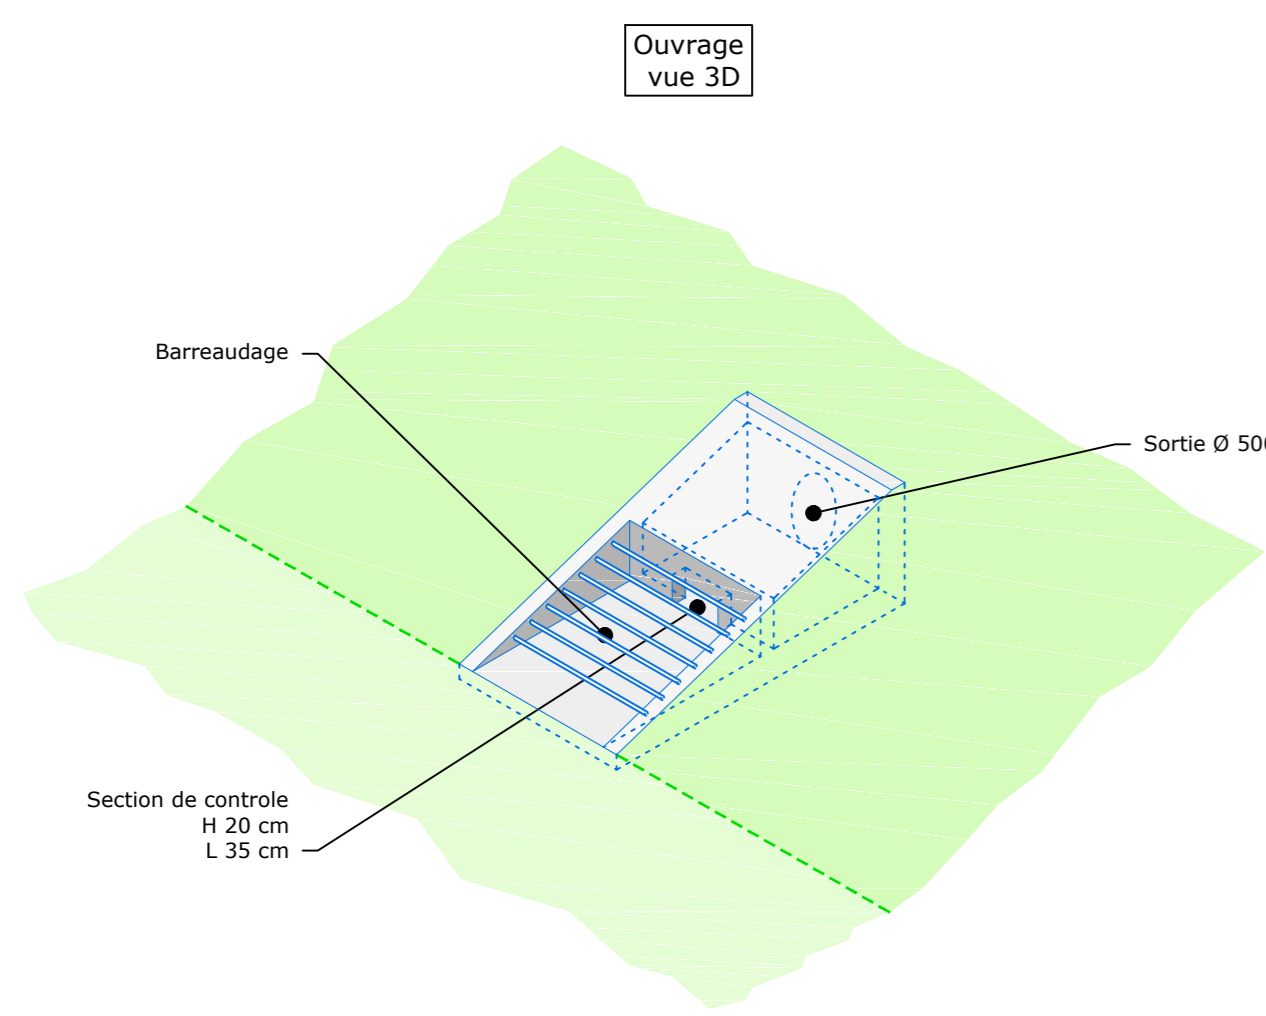


Ouvrage
vue 3D

Barreudage


Sortie Ø 500

Section de controle
H 20 cm
L 35 cm

- Chemin à créer ou à reprendre
- Rampe d'accès à l'ouvrage
- Enrochement type matelas Rého
- Engazonnement des zones terrassées
- Mur gabion (fossé de dissipation)
- Plantation d'une Haie
- Arbuste à planter

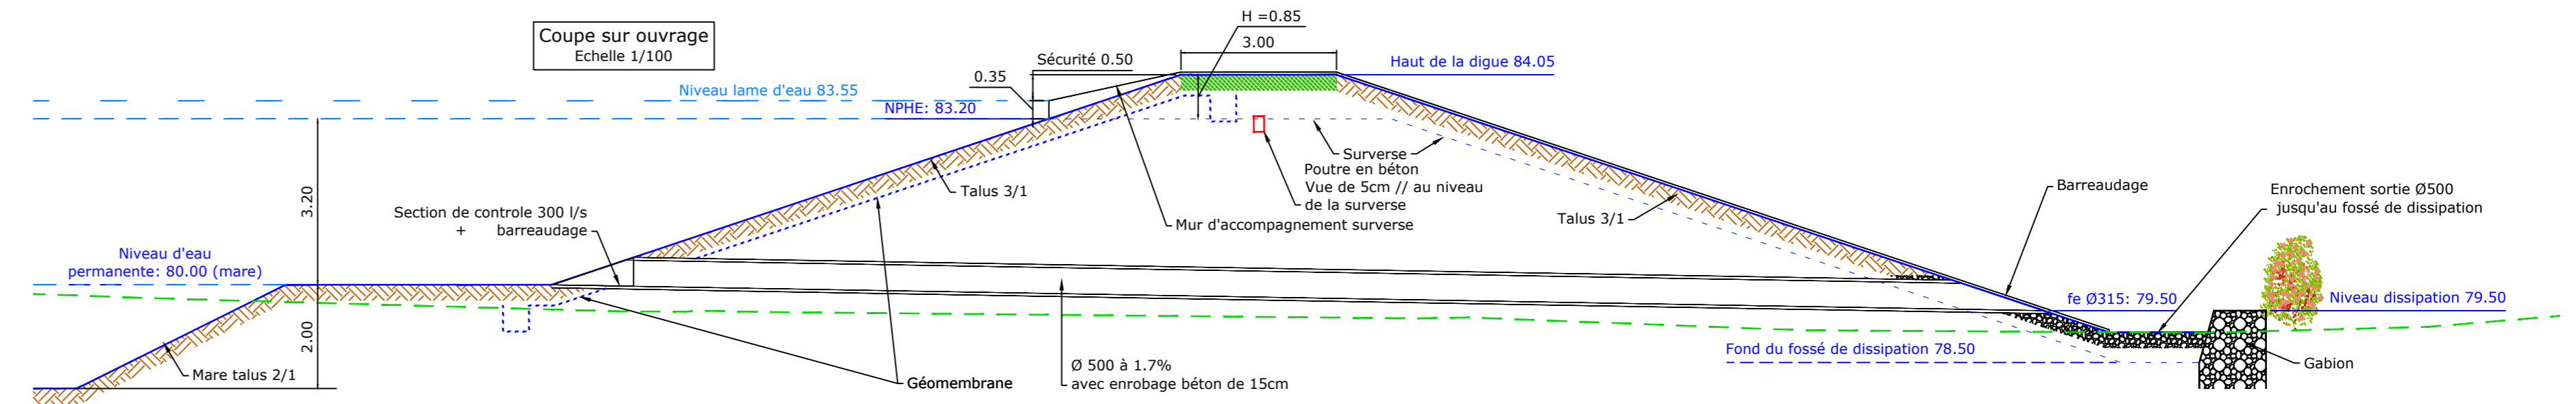

Axe : Coupe AA
Echelle X : 1/200
Echelle Z : 1/200
Plan Comp : 75.00

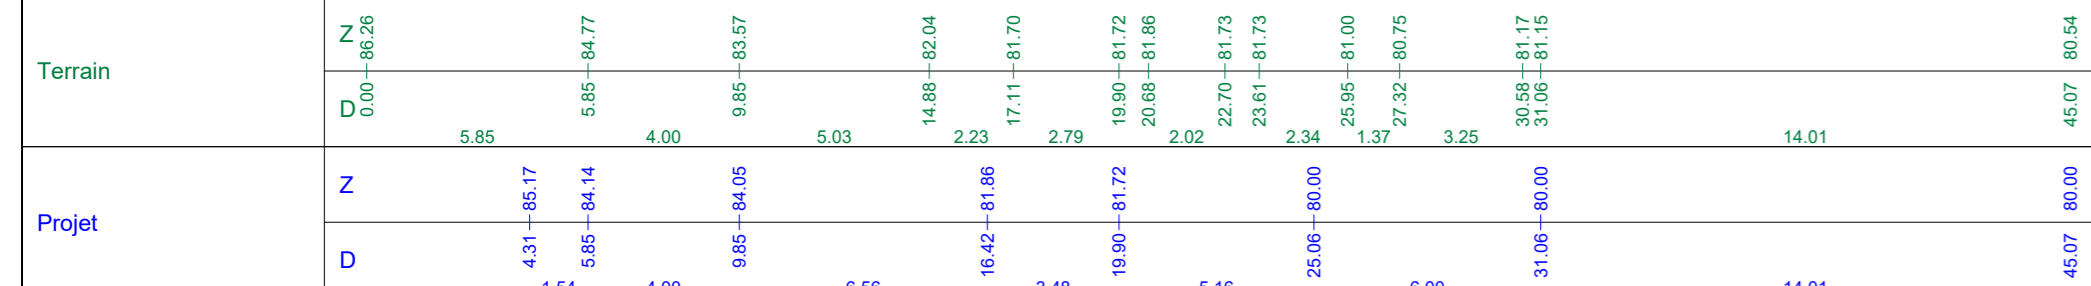

Axe : Profil B2
Echelle X : 1/500
Echelle Z : 1/500
Plan Comp : 70.00

