

Figurant ainsi au cadastre :

Section	N°	Lieudit	Surface
D	235	Les fonds de baigneville	01 ha 50 a 28 ca
D	109	Les fonds de baigneville	00 ha 43 a 94 ca

Total surface : 01 ha 94 a 22 ca

PROPRIETE JOUISSANCE

L'**ACQUEREUR** est propriétaire du **BIEN** à compter du jour de la signature.


Il en a la jouissance à compter du même jour par la prise de possession réelle, les parties déclarant que le **BIEN** est entièrement libre de location ou occupation et emplacements quelconques.

EN FOI DE QUOI la présente attestation est délivrée pour servir et valoir ce que de droit.
FAIT A GODERVILLE (Seine-Maritime),
LE 5 février 2020

F.-R. de GRIMAUDET de ROCHEBOUET
J. VALLE - V. JARZIN - A.S. PHILIPPOTEAUX
T. AMICE - C. DUPIF - A. LUTUN-LE MAGNENT
NOTAIRES
B.P. 3 - 5 Rue Henry Lemonnier
76190 MONTIVILLIERS

PLAN CADASTRAL

ECHELLE: 1/2500

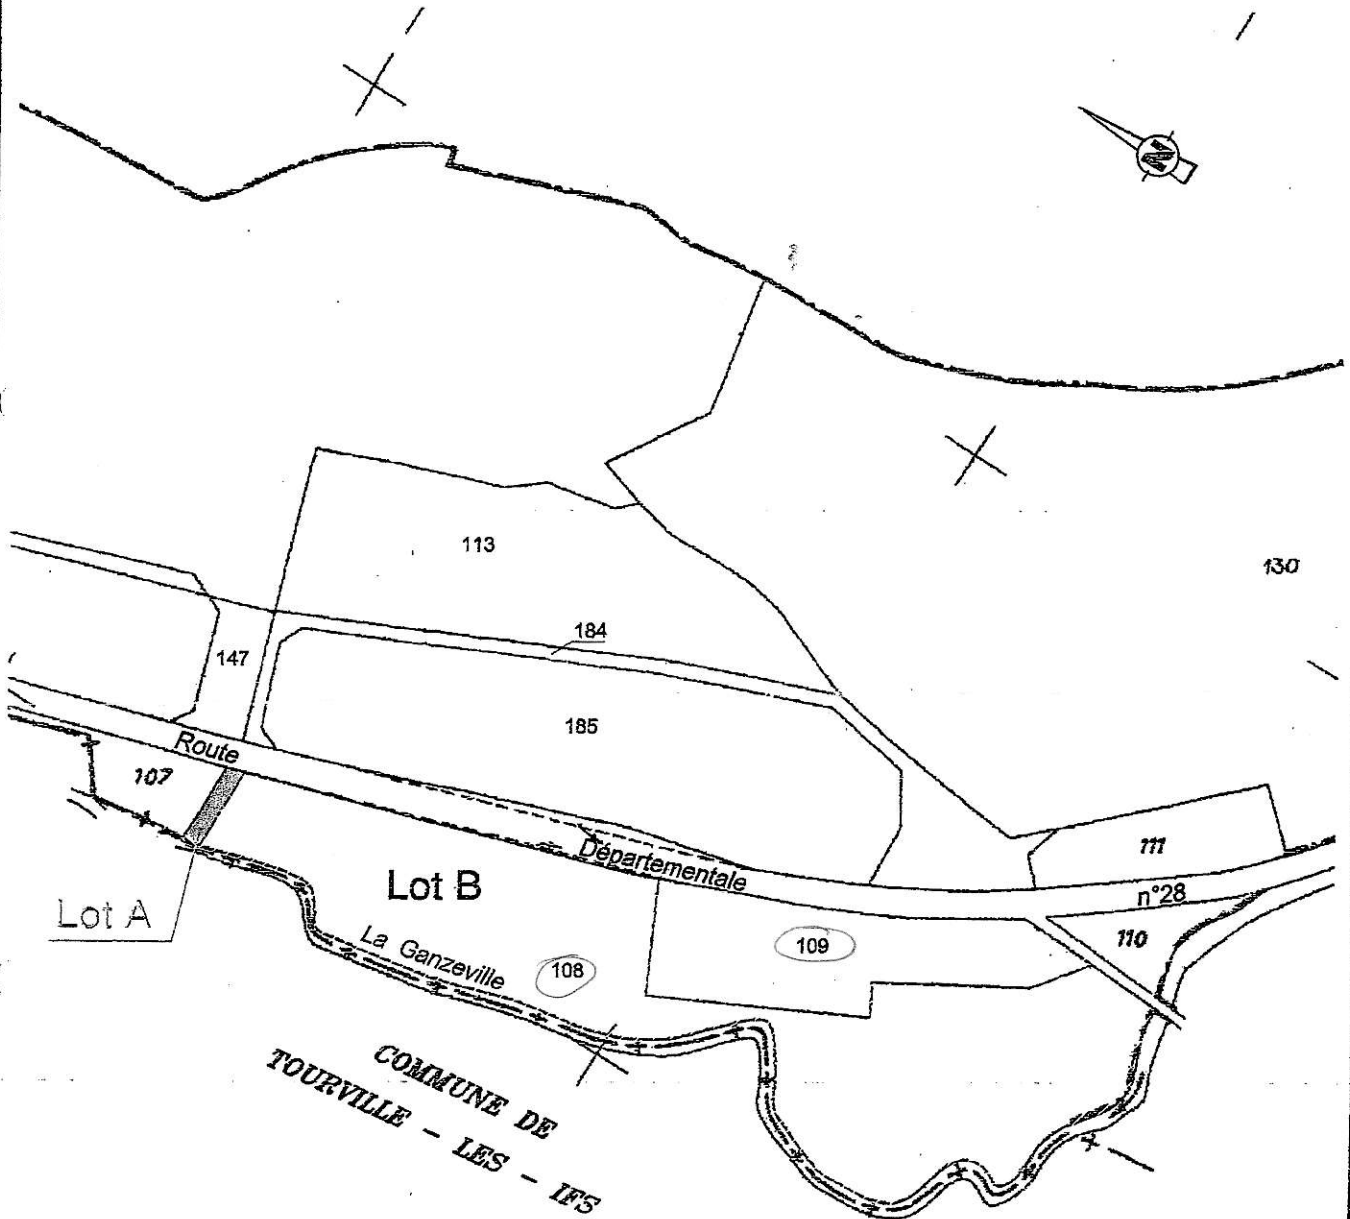

DÉSIGNATION DES LOTS

- Lot **A** : S = 182 m² ; Partie à céder au S.I.A.E.P.A.
- Lot **B** : S = 15 028 m² ; Partie conservée.