


Plan de situation 1/25 000e

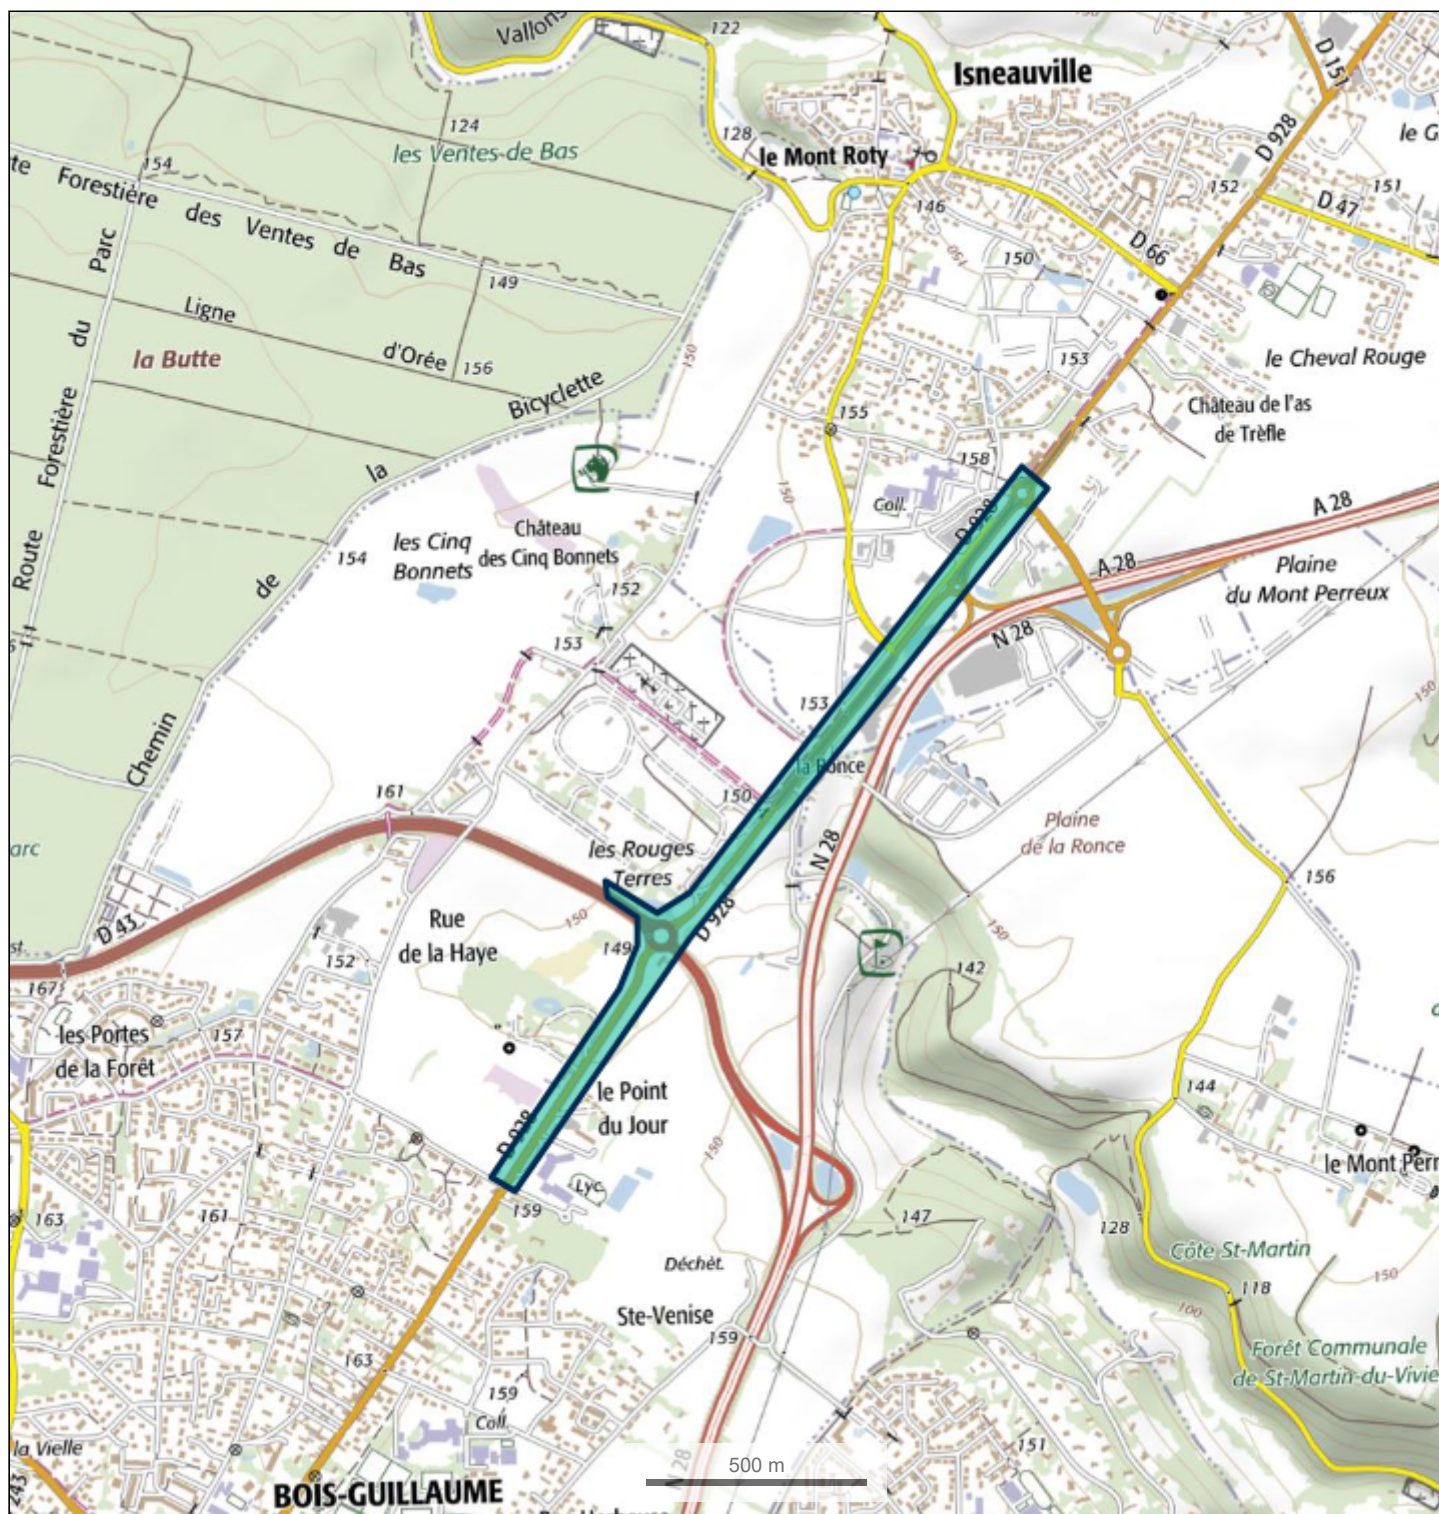

Aménagement de la RD928 dans le cadre du prolongement de la ligne F1 vers Isneauville