


CALE DE L'ALLEE DU LARGE

LEGENDE

- caie existante
- modifications de la caie
- enrochement existant
- fourniture et pose enrochements
- caie existante sous estran

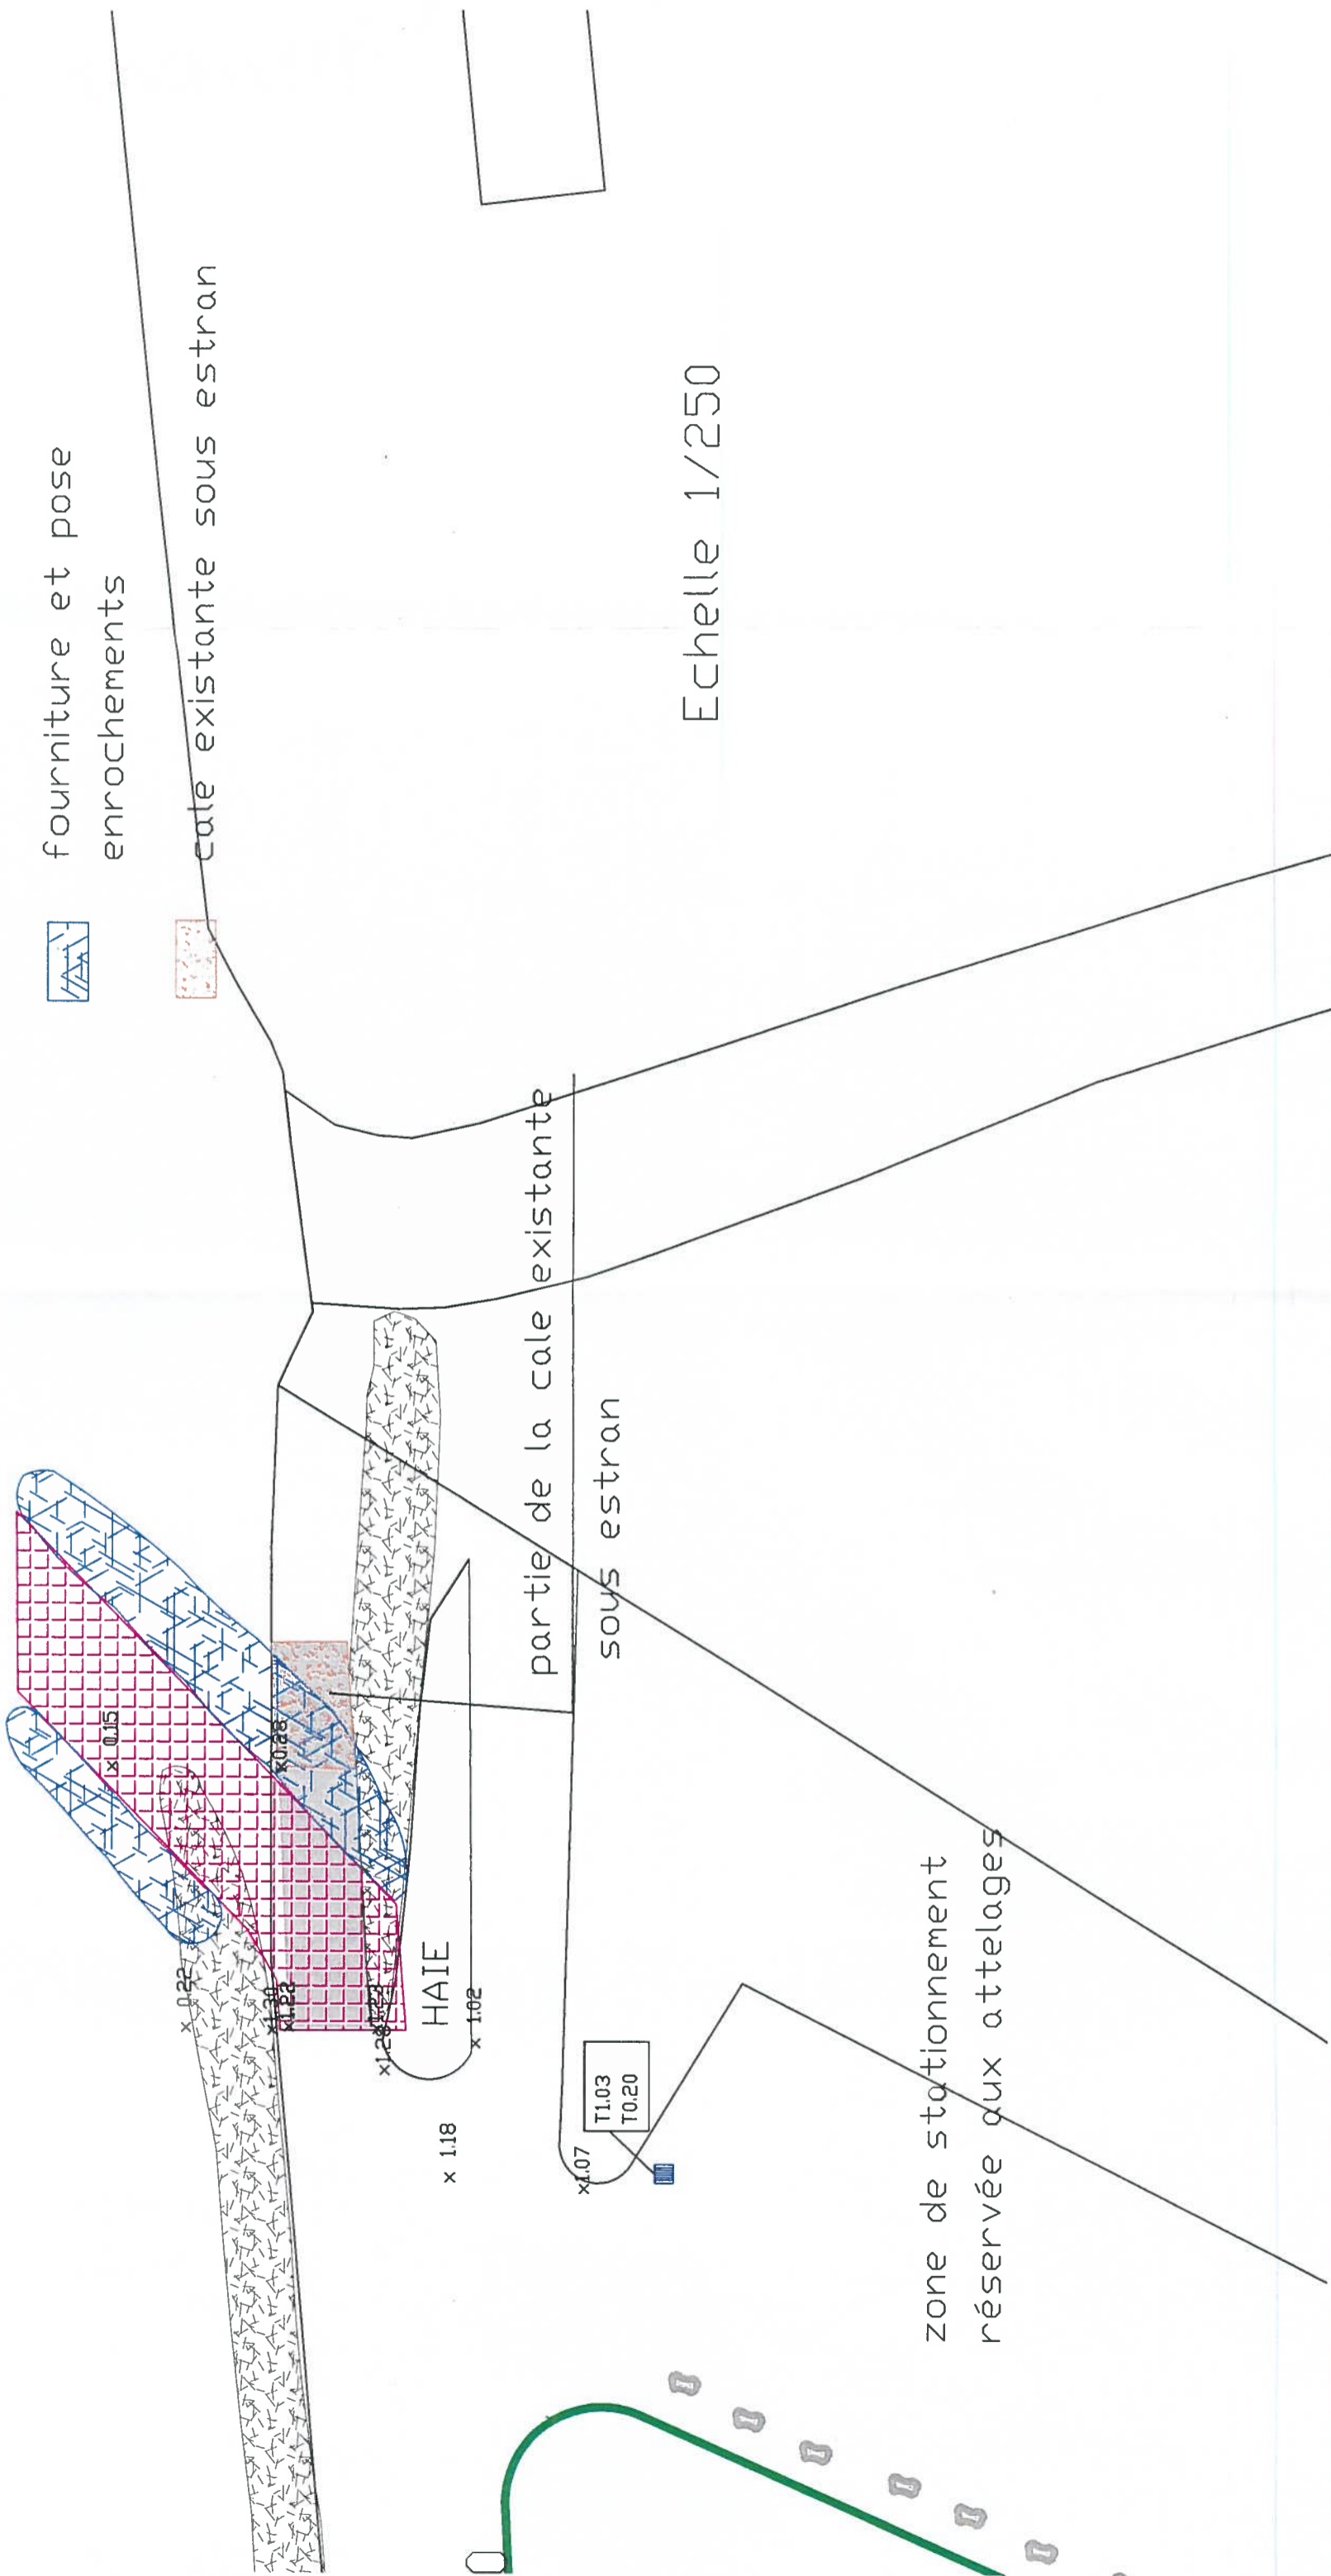

Echelle 1/250

zone de stationnement réservée aux attelages