L'EURE en Normandie

Délégation aux territoires

Direction de la mobilité

MAITRISE D'OEUVRE

Fille ingénierie
Bureau d'études
Responsable : L. HANSEU
Dessinateur : E.MEUCE

Chef de projet : F.FAVEUR

Présenté par le responsable du Fille ingénierie

C.GALLEZ

Approuvé par la directrice de la mobilité

T. THEODIN-PEDVAUD

MAITRISE D'OUVRAGE

Validé par le délégaté aux Territoires

S. MESNIEN

Validé par le directeur général des Services

D. MONGER

HOTEL DU DEPARTEMENT
Boulevard G. Chauvin
27023 Evreux cedex
Tel:02.32.31.50.50
Fax:02.32.31.50.50

RD.321

Communes de
MARTOT à
CRIQUEBEUF

AMENAGEMENT EN PLACE

PROJET

PLAN GENERAL

Planche 3

A	ETAT INITIAL	11/09/2017
B	-	
C	-	
D	-	
Ind	objet de la révision	VISAS
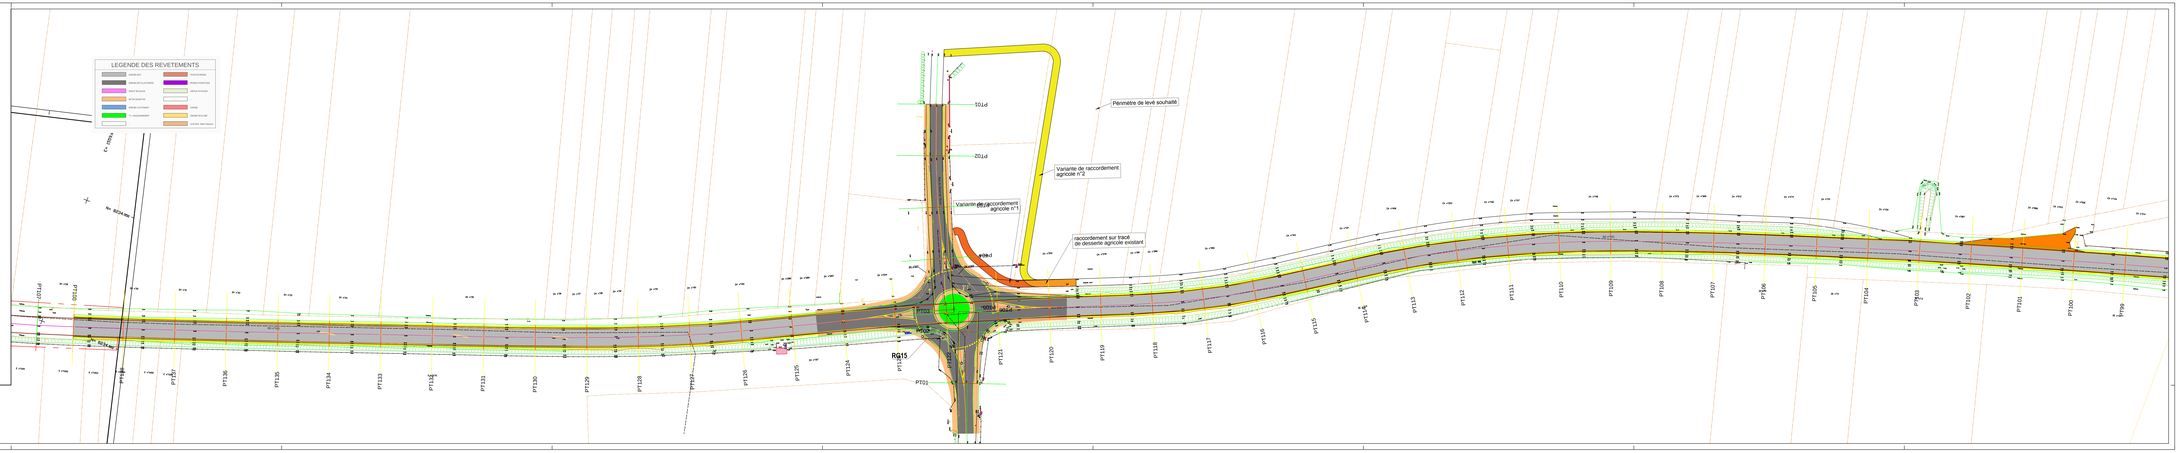
Nom des fichers	DATE	ECHELLE
PRO_RD321_MARTOT_CRIQUEBEUF-SUR-SEINE.dwg	13/09/2017	1/500