DEPARTEMENT DE L'EURE en Normandie

Délégation aux territoires

Direction de la mobilité

MAITRISE D'OEUVRE

Pôle ingénierie

Bureau d'études

Responsable : L. AUBERTI
Dessinateur : A.MEUSY

Chef de projet : F.FAVREUR

Présenté par le responsable du Pôle ingénierie

C.GALLEZ

Approuvé par la directrice de la mobilité

T. THEODON-PREVAUD

MAITRISE D'OUVRAGE

Validé par le délégaté aux Territoires

D. MESNIEN

Validé par le directeur général des Services

D. MERCIER

RD.321

Communes de MARTOT à CRIQUEBEUF

AMENAGEMENT EN PLACE

PROJET

PLAN GENERAL

Planche 4

A	ETAT INITIAL	11/09/2017
B	-	
C	-	
D	-	
Ind.	objet de la révision	visa/ref

HOTEL DU DEPARTEMENT
Boulevard G. Chauvin
27033 Evreux cedex
Tel:02.32.31.50.50
Fax:02.32.31.51.50
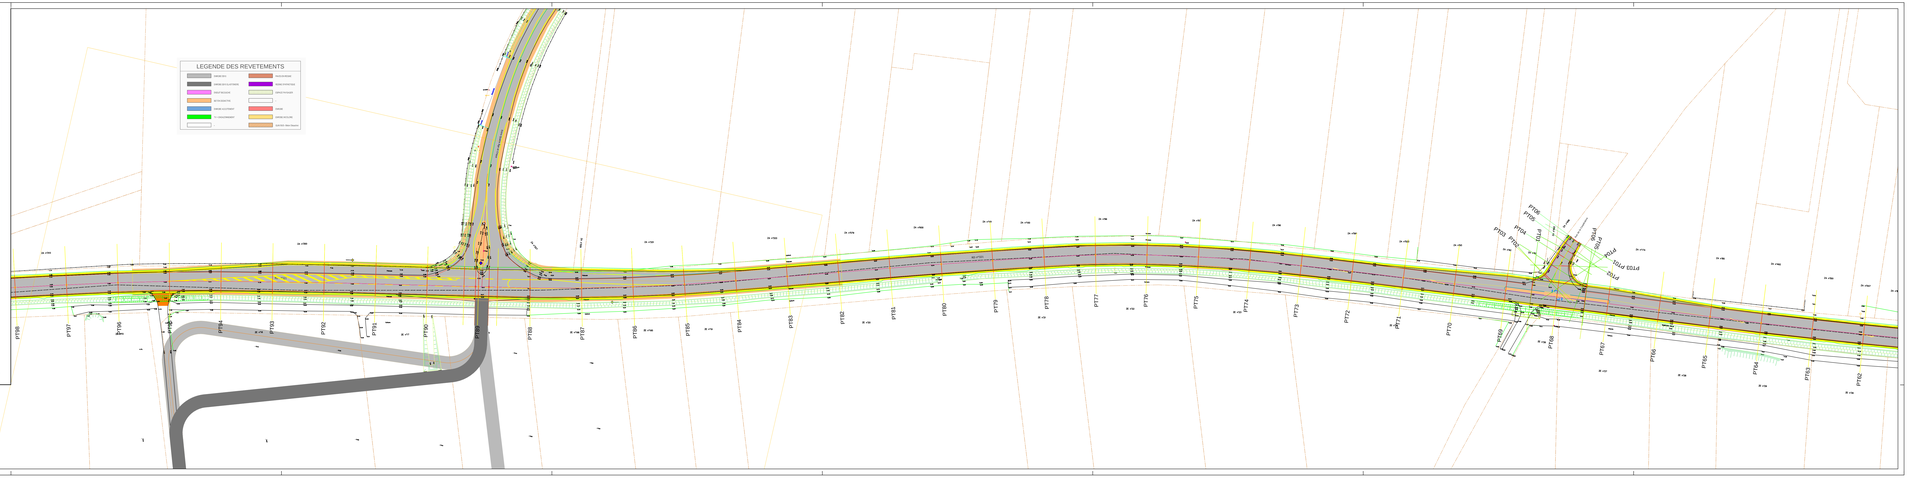
Nom des fichiers	DATE	ECHELLE
PRO_B0321_MARTOT_CRIQUEBEUF-SUR-SEINE.dwg	11/09/2017	1/500