Département de l'Eure en Normandie

Délégation aux territoires

Direction de la mobilité

MAITRISE D'OEUVRE

Pôle ingénierie

Bureau d'études

Responsable : L. HUGUET

Dessinateur : G.MESSO

Chef de projet : F.ROMEUF

Présenté par le responsable du Pôle ingénierie

C. GALLEZ

Approuvé par la directrice de la mobilité

E. THEODON-PEDNAUD

MAITRISE D' OUVRAGE

Validé par le délégué aux Territoires

D. MENSHEN

Validé par le directeur général des Services

D. MENSIER

HOTEL DU DEPARTEMENT
Boulevard G. Chauvin
27021 Evreux cedex
Tel:02.32.31.50.50
Fax:02.32.31.50.50

RD.321

Communes de
MARTOT à
CRIQUEBEUF

AMENAGEMENT EN PLACE

PROJET

PLAN GENERAL

Planche 6

A	ETAT INITIAL	11/09/2017
B	-	
C	-	
D	-	
Ind.	objet de la révision	VISAFAV
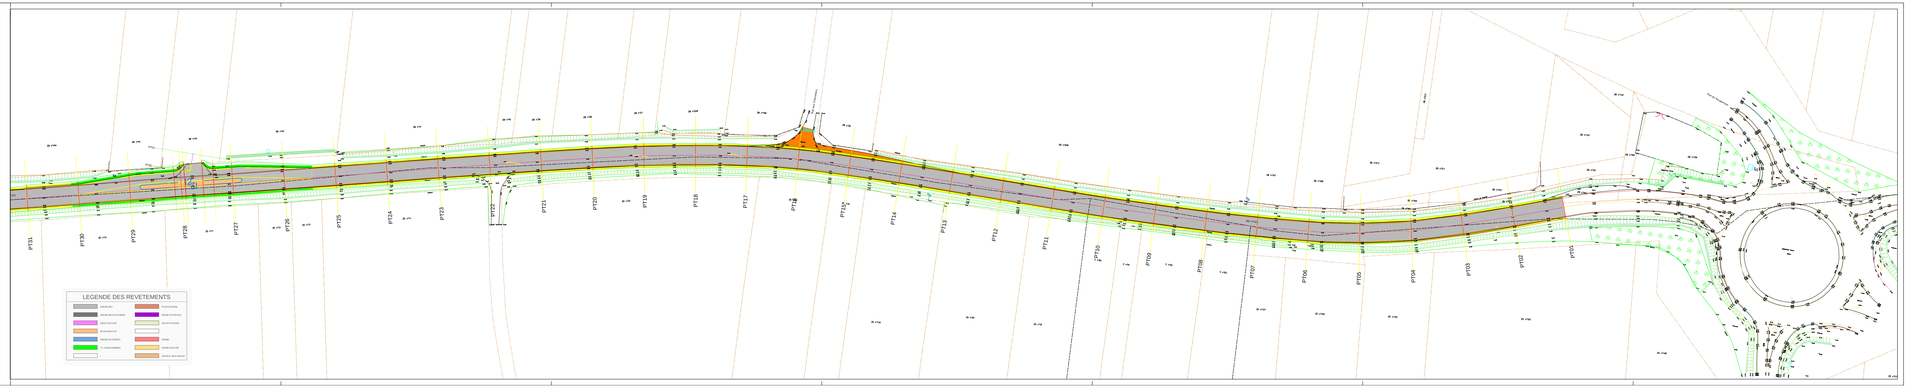
Nom des fichiers	DATE	ECHELLE
PRO_RD321_MARTOT_CRIQUEBEUF-SUR-SEINE.dwg	11/09/2017	1/500