


SAINT-PIERRE DU BU

Modification du zonage d'assainissement

Secteur du bourg et des Lunettes

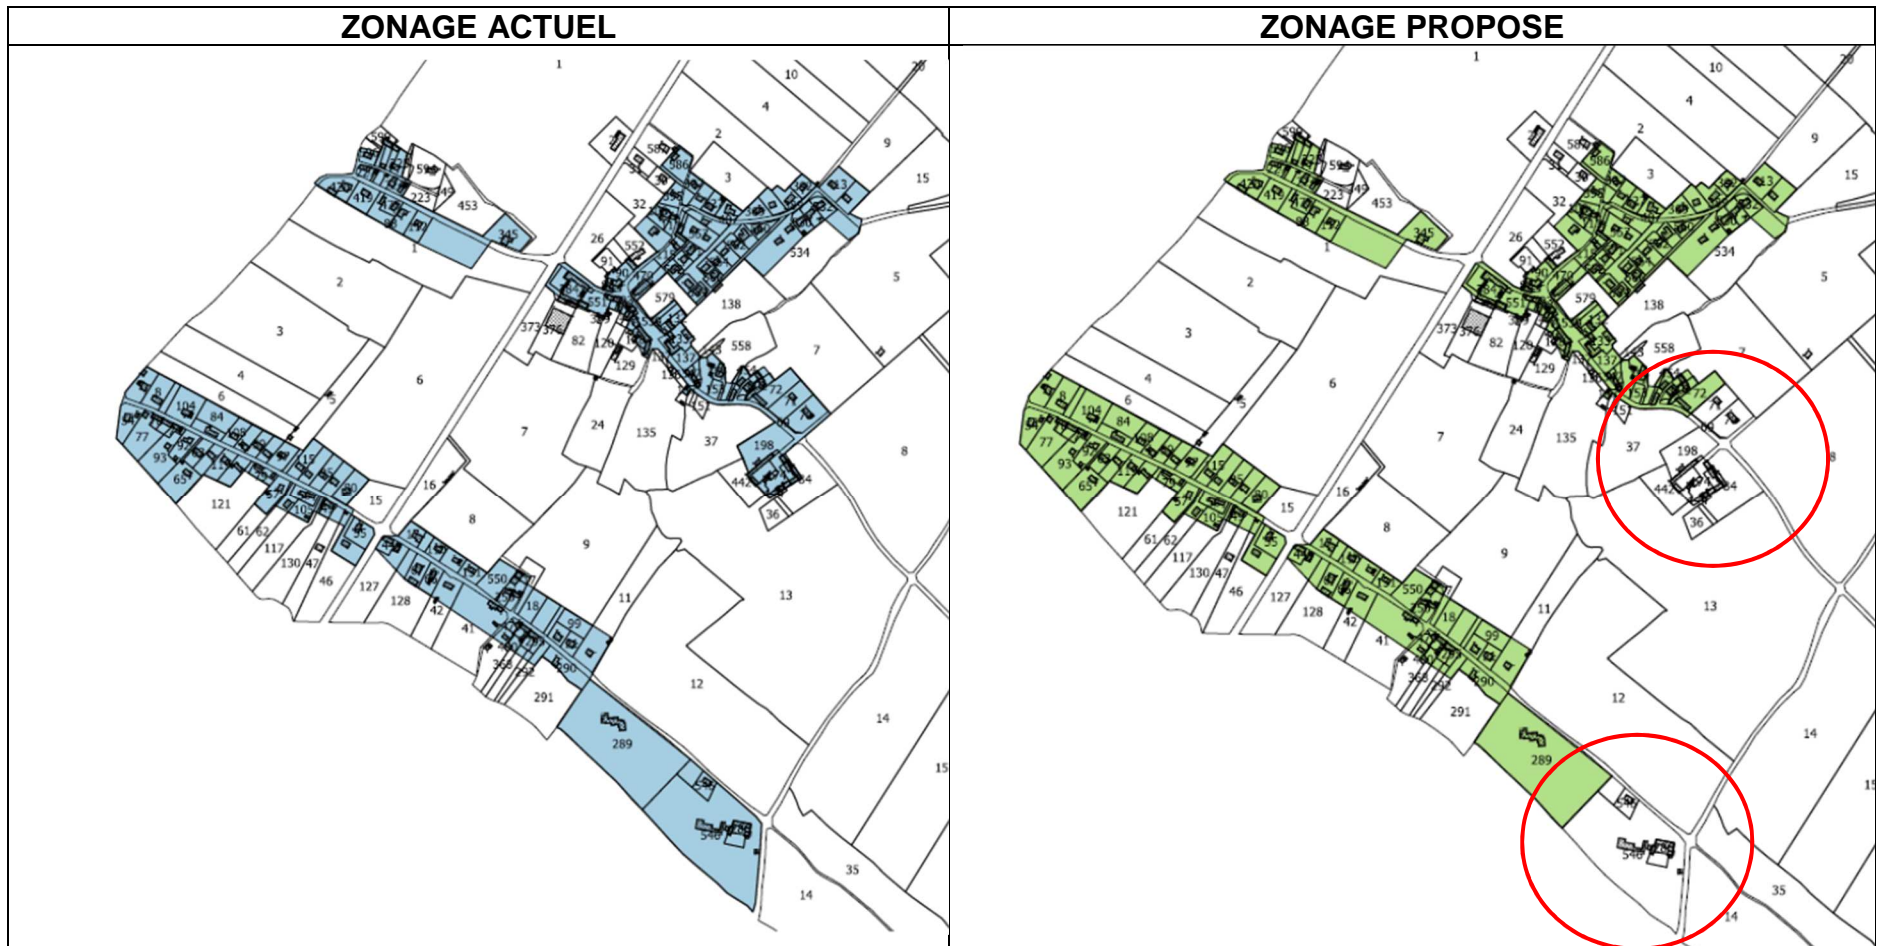

Secteur des Logettes

