


PPRT de la zone industrielle de Saint-Aubin-les-Elbeuf

Plande zonage réglementaire (Zoom partie sud)

LE PRÉFET,
Pour le Préfet et par délégation
Le Secrétaire général,
ERIC MAIRE

Vu pour être annexé à mon arrêté
en date du : **02 DEC. 2013**...
ROUEN, le :

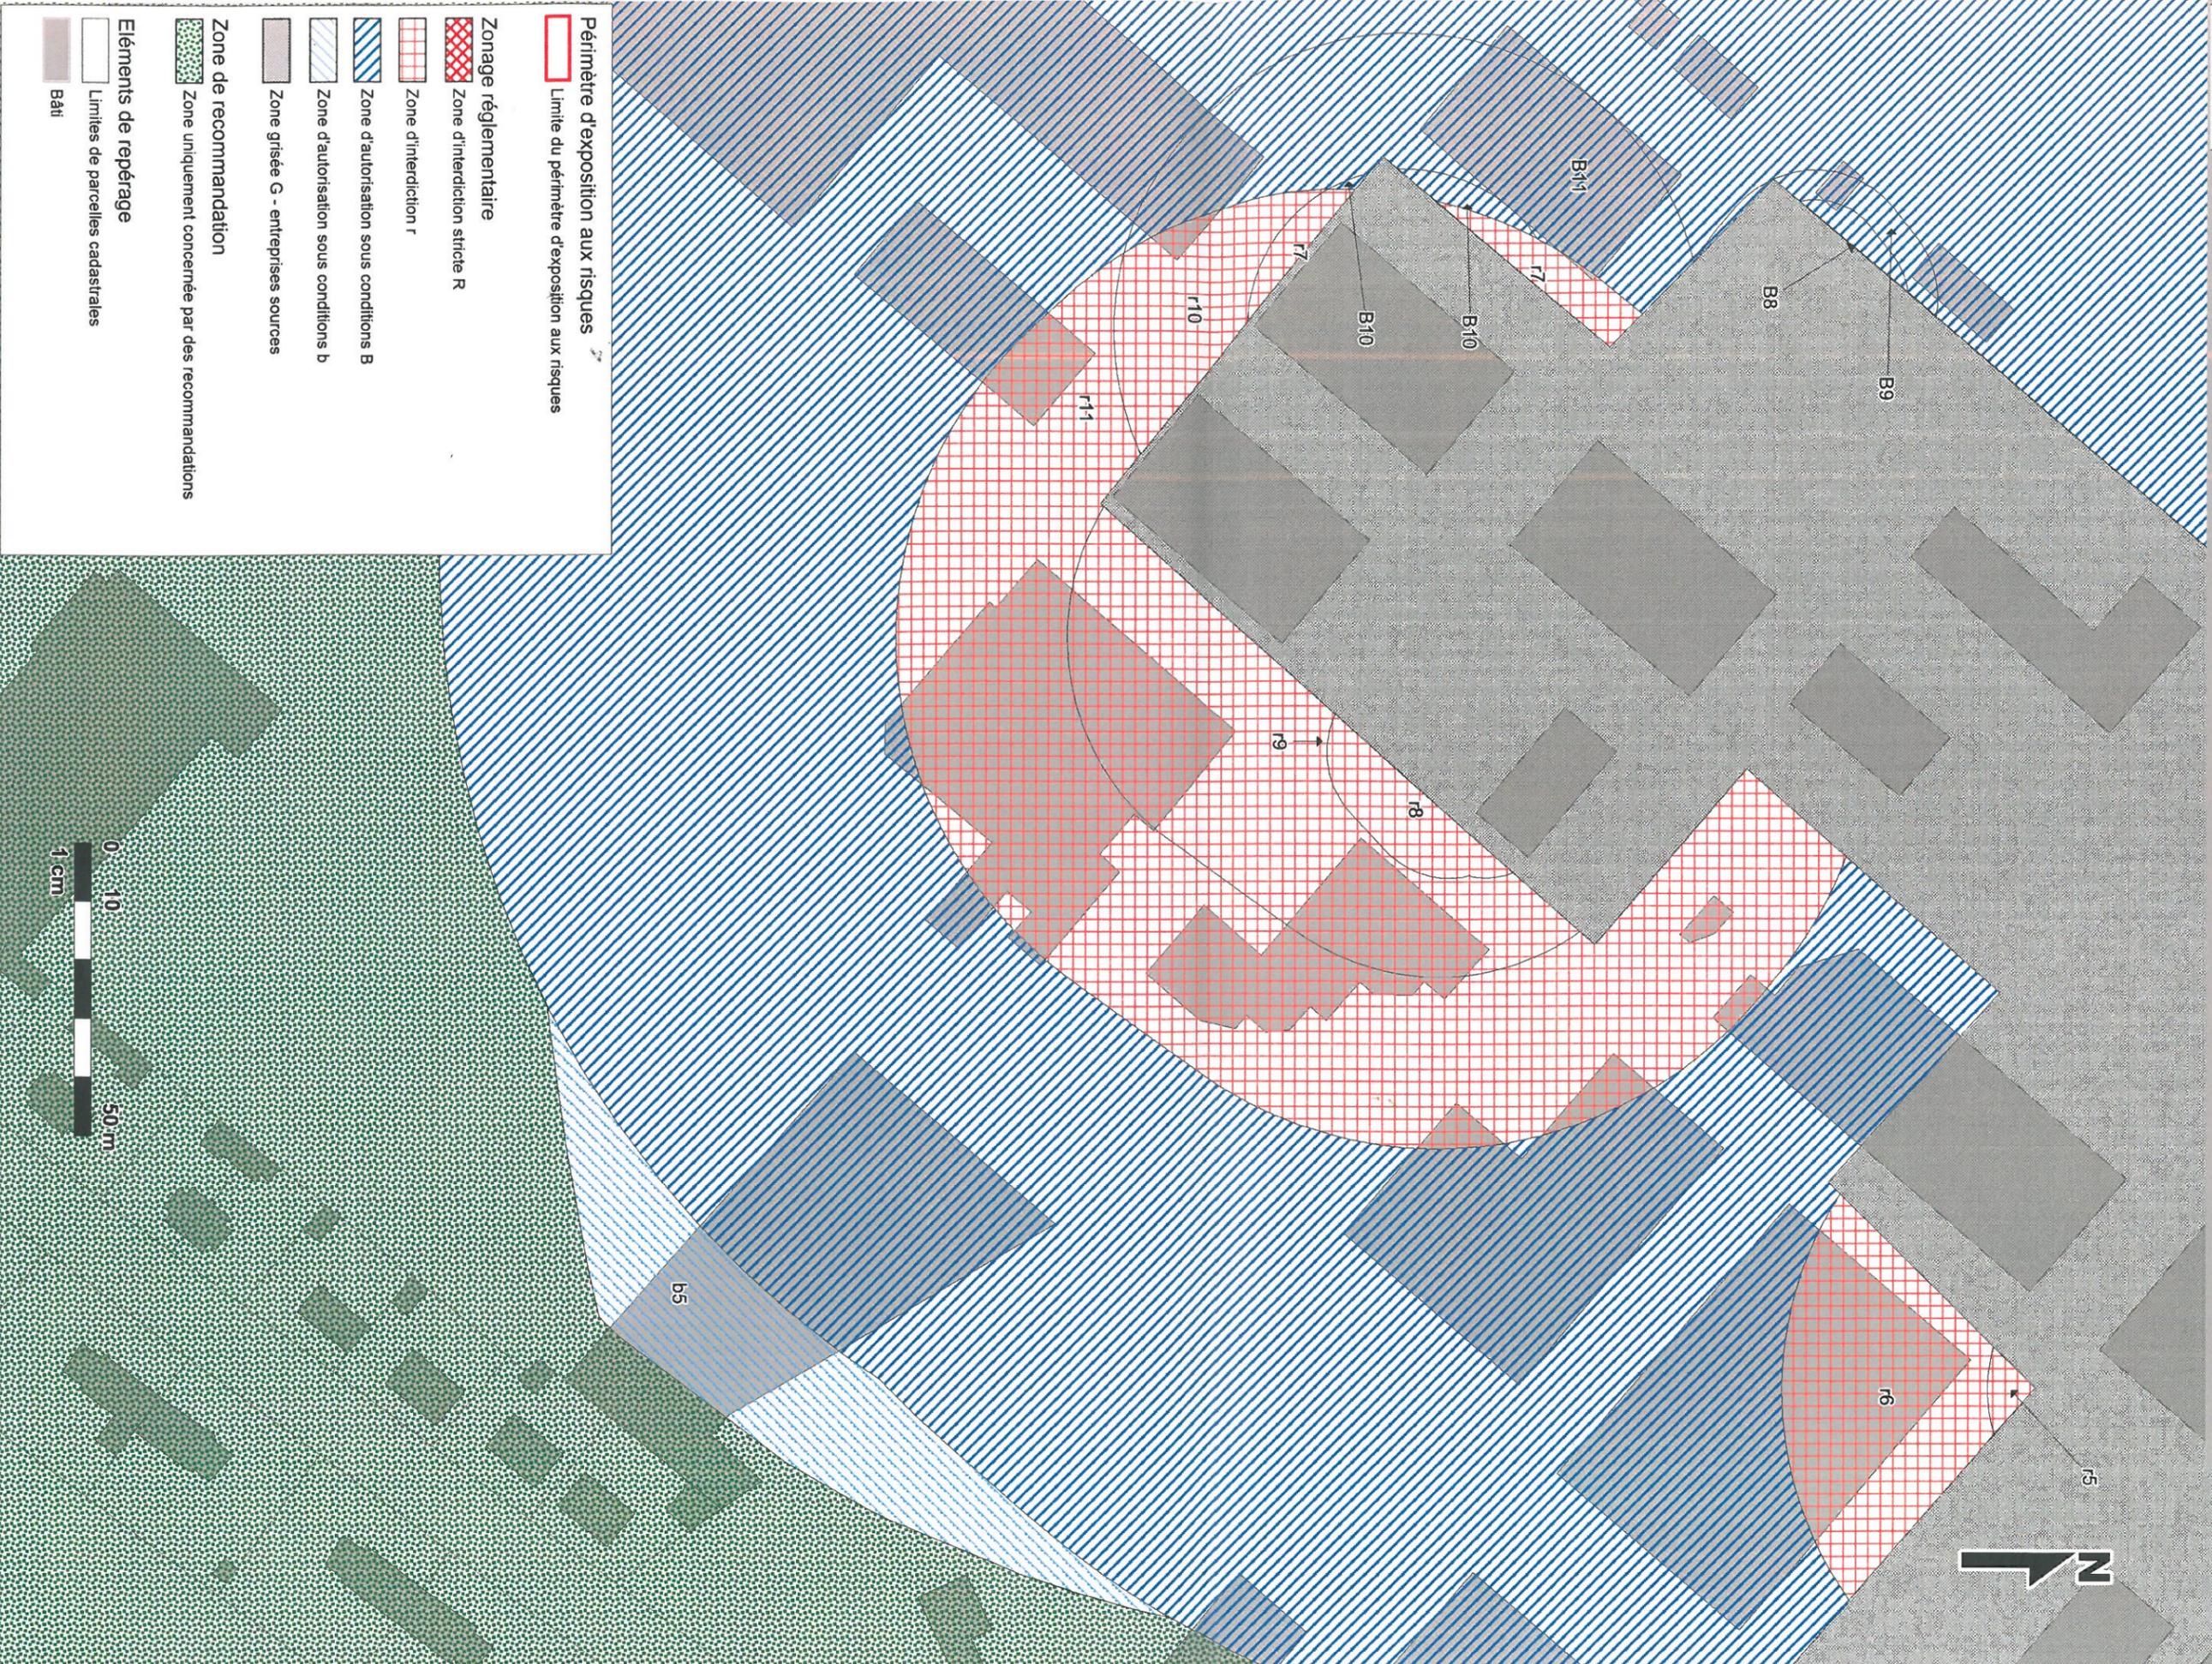

Périmètre d'exposition aux risques
Limite du périmètre d'exposition aux risques

Zonage réglementaire

Zone d'interdiction stricte R

Zone d'interdiction r

Zone d'autorisation sous conditions B

Zone d'autorisation sous conditions b

Zone grisee G - entreprises sources

Zone de recommandation

Zone uniquement concernée par des recommandations

Eléments de repérage

Limites de parcelles cadastrales

Bâti



Page 4/4