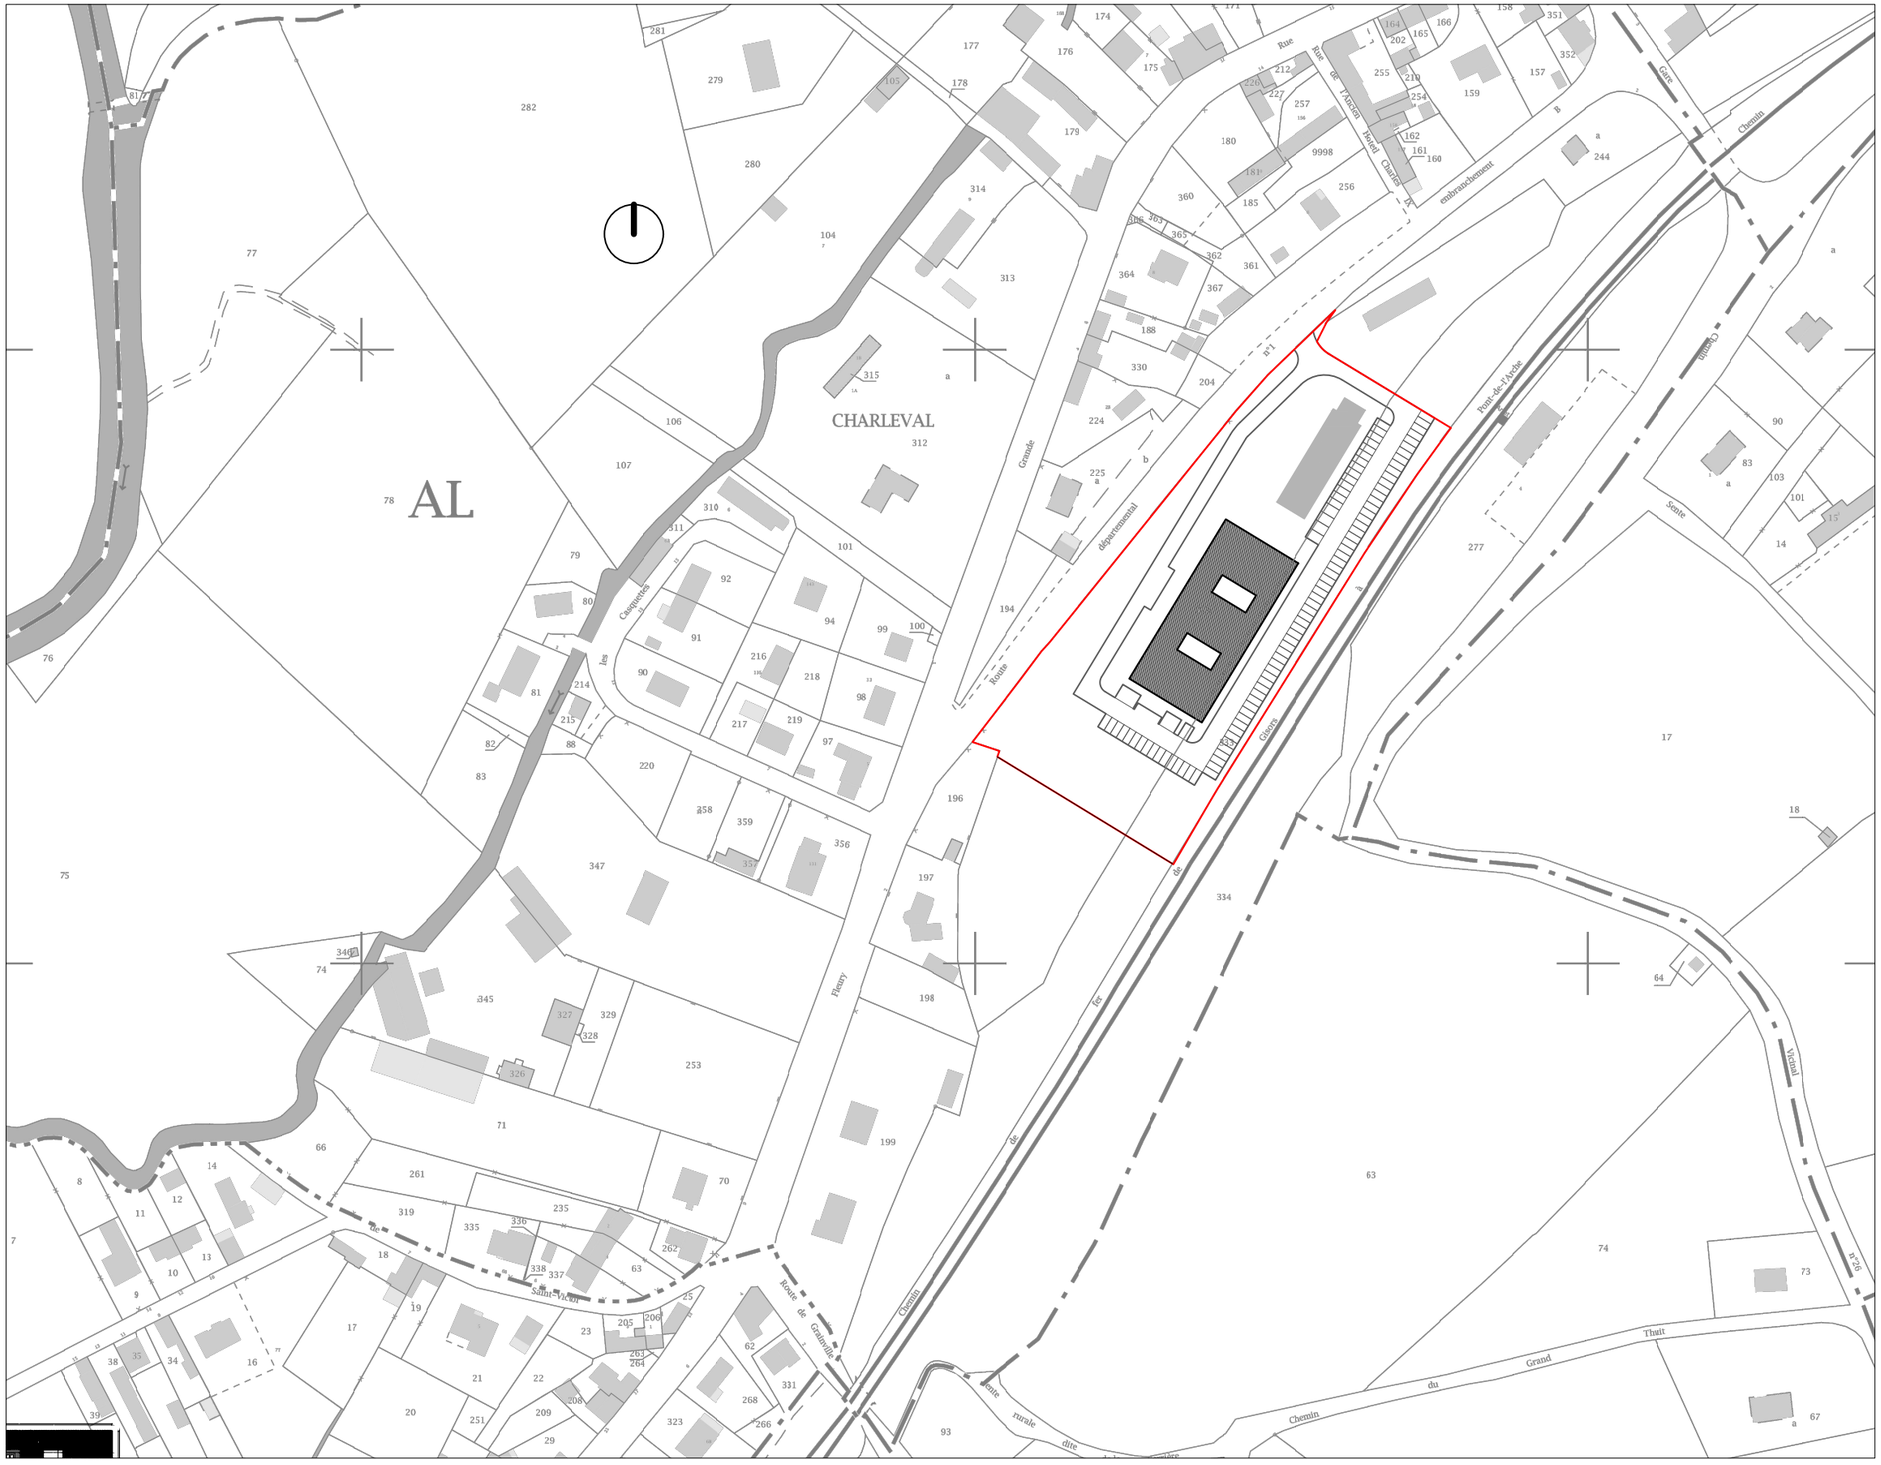

MAAJ ARCHITECTES

PRO-DCE

PÔLE DE SANTE DE CHARLEVAL

PLAN DE SITUATION

JUILLET 2019

1/2000

01 **PRO-DCE**