



Commune de SAINT-GERMAIN-DU-CORBÉIS

Aménagement du Clos de la Gravelle - Permis d'aménager



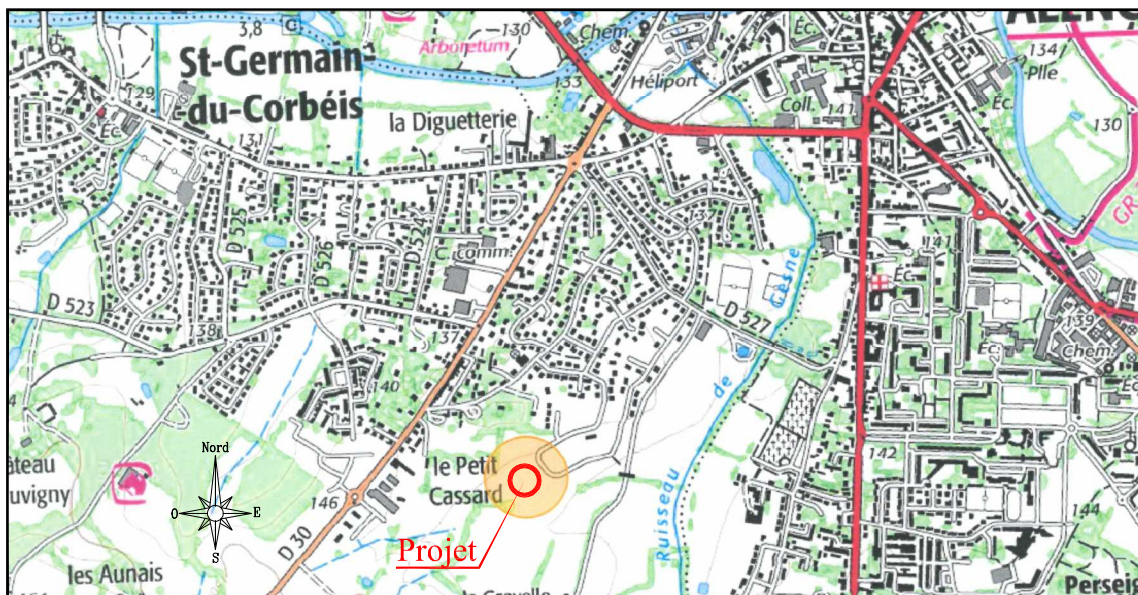

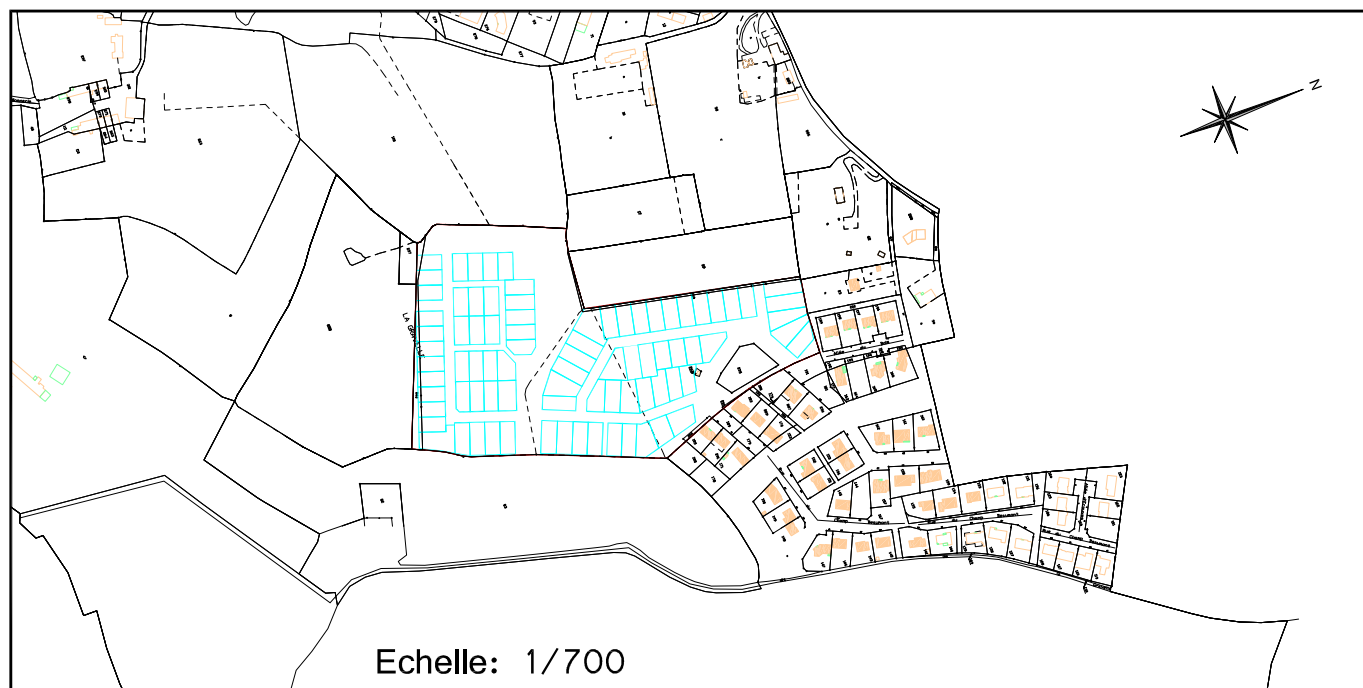

Extrait de carte IGN sans échelle



Echelle: 1/700

Localisation du projet

Maître d'ouvrage	 S.A.S. BESNIER AMENAGEMENT	255, rue de la Renaudière 44300 NANTES Tél : 02.40.49.21.22 Fax : 02.40.49.01.21 @: info.besnier-amenagement.fr	Sans échelle
Maître d'œuvre architecte	 AUA CHEVALIER	32, rue Clémence Royer 44100 NANTES Tél : 02.51.84.11.68 Fax : 02.51.84.11.08 @: aua.chevalier@wanadoo.fr	Date: Juin 2017
 GEOMETRE-EXPERT CONSEILLER VALORISER GARANTIR	 Successeurs de M. LASCOUTOUNAS, M. GOURDEAU et de ATEC Sarl C.THOMAS - M. THOMAS - Ingénieurs E.S.G.T. GÉOMÈTRES - EXPERTS ASSOCIÉS	35-37 rue Louis Rousier - B.P. 248 61007 ALENÇON Cedex Tél : 02 33 80 21 30 Fax : 02 30 96 08 15 @ : alencon-geometre@agetho-conseils.fr	Réf.: 02164-2