



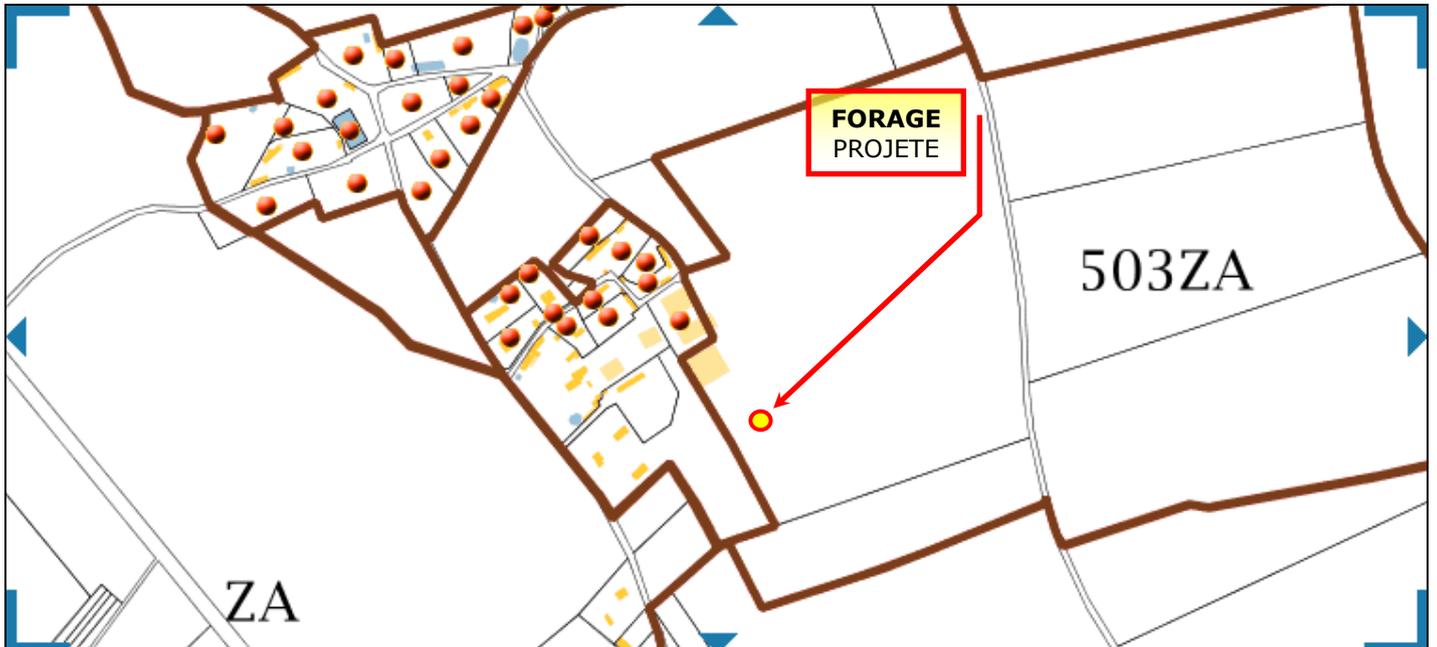

**SITUATION CADASTRALE DU POINT D'IMPLANTATION FORAGE
PROJETE PAR LA S.C.E.A. GUY DESILE AU BUISSON HARDOUIN
SUR LA COMMUNE DE MESNILS-SUR-ITON (27)**

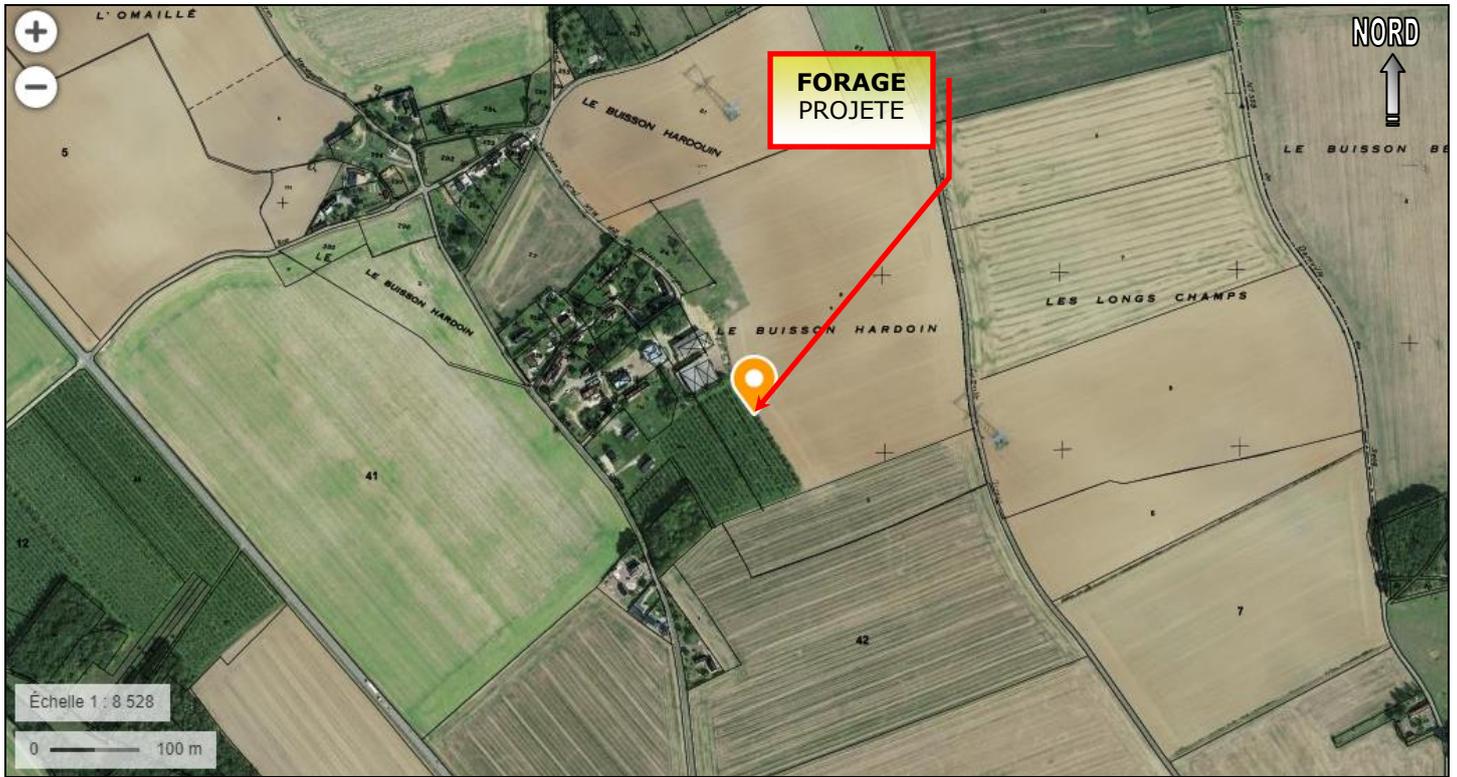

Département :
EURE

Commune :
MESNILS-SUR-ITON

Section : ZA
Feuille : 503 ZA 01

Échelle d'origine : 1/ 2000
Échelle d'édition : 1/2500

Date d'édition : 03/11/2019
(fuseau horaire de Paris)

Coordonnées en projection : RGF93CC49
©2017 Ministère de l'Action et des
Comptes publics


DIRECTION GÉNÉRALE DES FINANCES PUBLIQUES

EXTRAIT DU PLAN CADASTRAL

Le plan visualisé sur cet extrait est géré
par le centre des impôts foncier suivant :
EVREUX
Hôtel des impôts 11 rue Georges
POLITZER 27021
27021 EVREUX
tél. 02-32-23-31-00 -fax
ptgc.270.evreux@dgfip.finances.gouv.fr

Cet extrait de plan vous est délivré par :

cadastre.gouv.fr

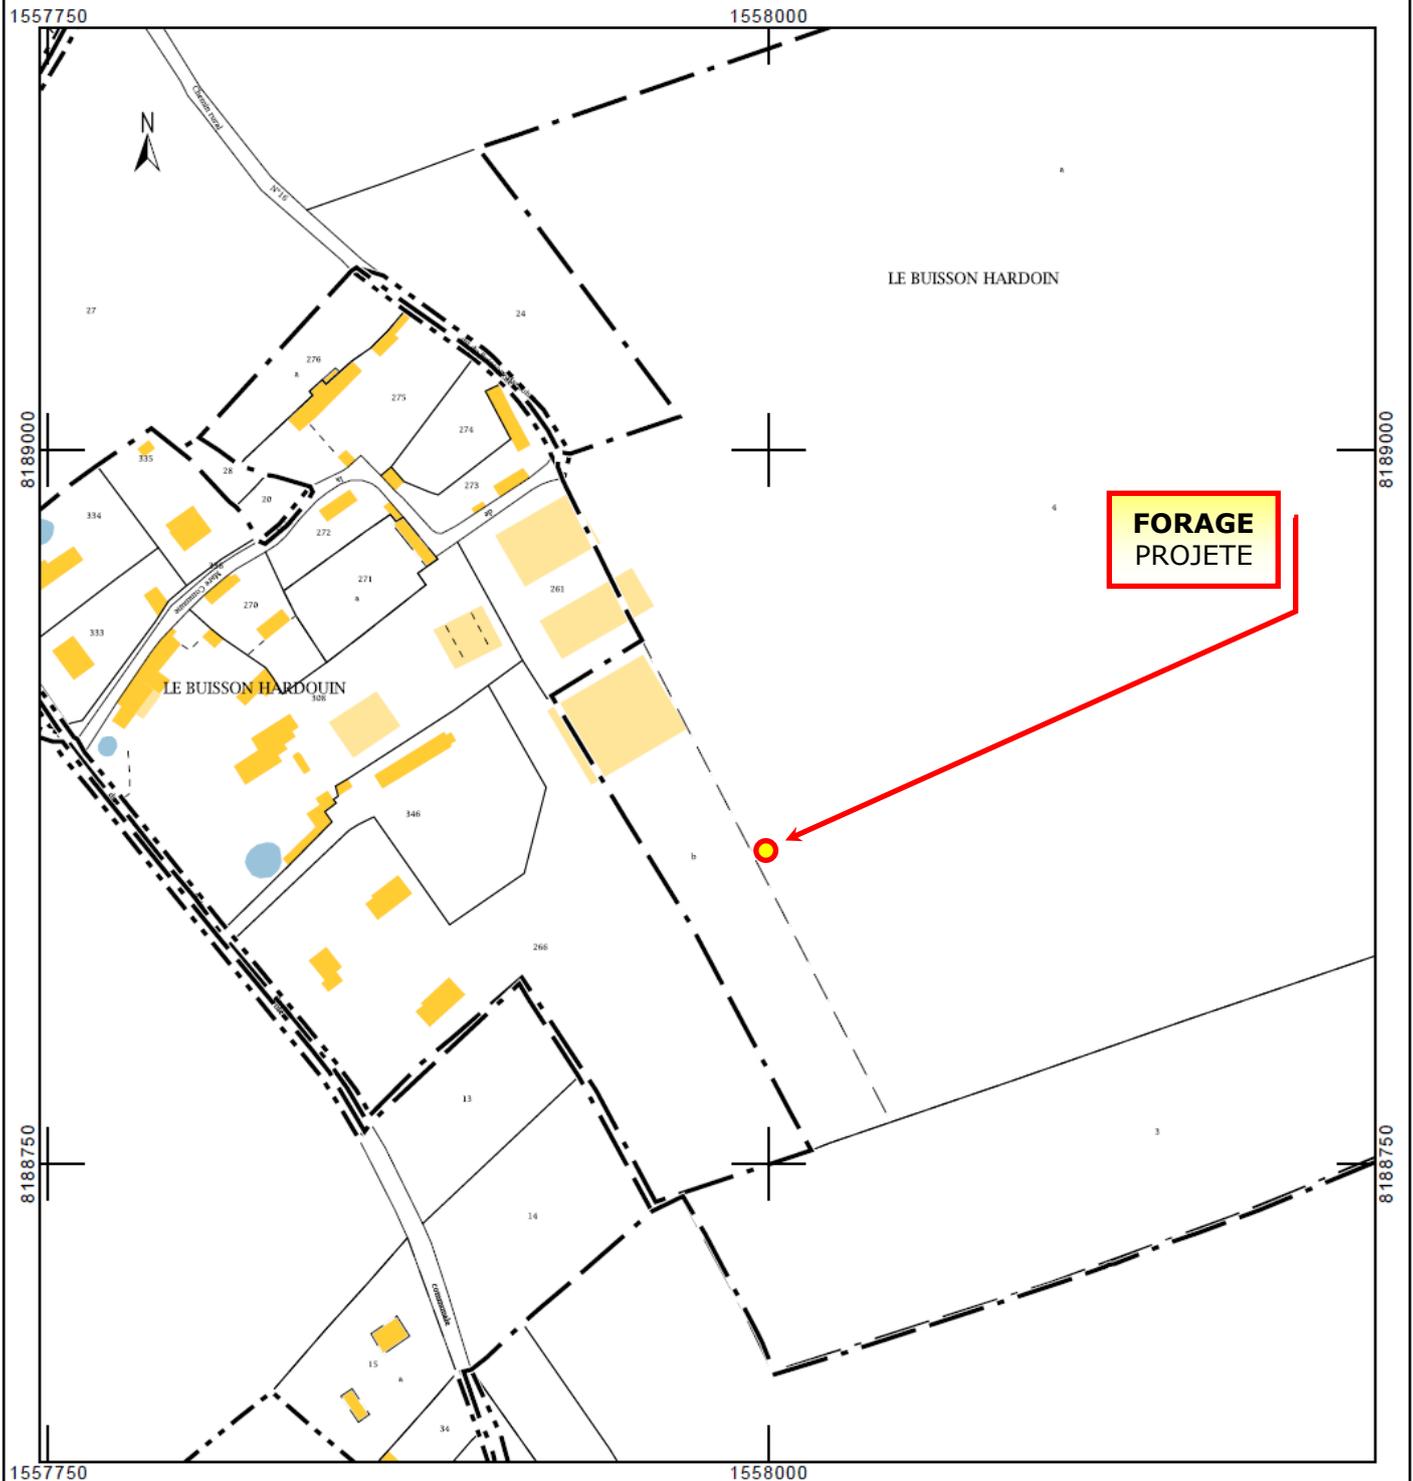

Département :
EURE

Commune :
MESNILS-SUR-ITON

Section : ZA
Feuille : 503 ZA 01

Échelle d'origine : 1/ 2000
Échelle d'édition : 1/1000

Date d'édition : 03/11/2019
(fuseau horaire de Paris)

Coordonnées en projection : RGF93CC49
©2017 Ministère de l'Action et des
Comptes publics

DIRECTION GÉNÉRALE DES FINANCES PUBLIQUES

EXTRAIT DU PLAN CADASTRAL

Le plan visualisé sur cet extrait est géré
par le centre des impôts foncier suivant :
EVREUX
Hôtel des impôts 11 rue Georges
POLITZER 27021
27021 EVREUX
tél. 02-32-23-31-00 -fax
ptgc.270.evreux@dgfip.finances.gouv.fr

Cet extrait de plan vous est délivré par :

cadastre.gouv.fr

