

Photo 1 du 10/06/2020



Photo 2 du 10/06/2020



Photo 3 du 10/06/2020



Département :
ORNE

Commune :
ST EVROULT N D DU BOIS

Section : E
Feuille : 000 E 02

Échelle d'origine : 1/2500
Échelle d'édition : 1/4000

Date d'édition : 07/07/2020
(fuseau horaire de Paris)

Coordonnées en projection : RGF93CC49
©2017 Ministère de l'Action et des
Comptes publics

DIRECTION GÉNÉRALE DES FINANCES PUBLIQUES


EXTRAIT DU PLAN CADASTRAL

Le plan visualisé sur cet extrait est géré
par le centre des impôts foncier suivant :
PTGC-POLE TOPOGRAPHIQUE
ET DE GESTION CADASTRALE 12 RUE
DE L'ENTREPOT 61200
61200 ARGENTAN
tél. 02.33.12.26.82 -fax
cdif.argentan@dgif.finances.gouv.fr

Cet extrait de plan vous est délivré par :

cadastre.gouv.fr



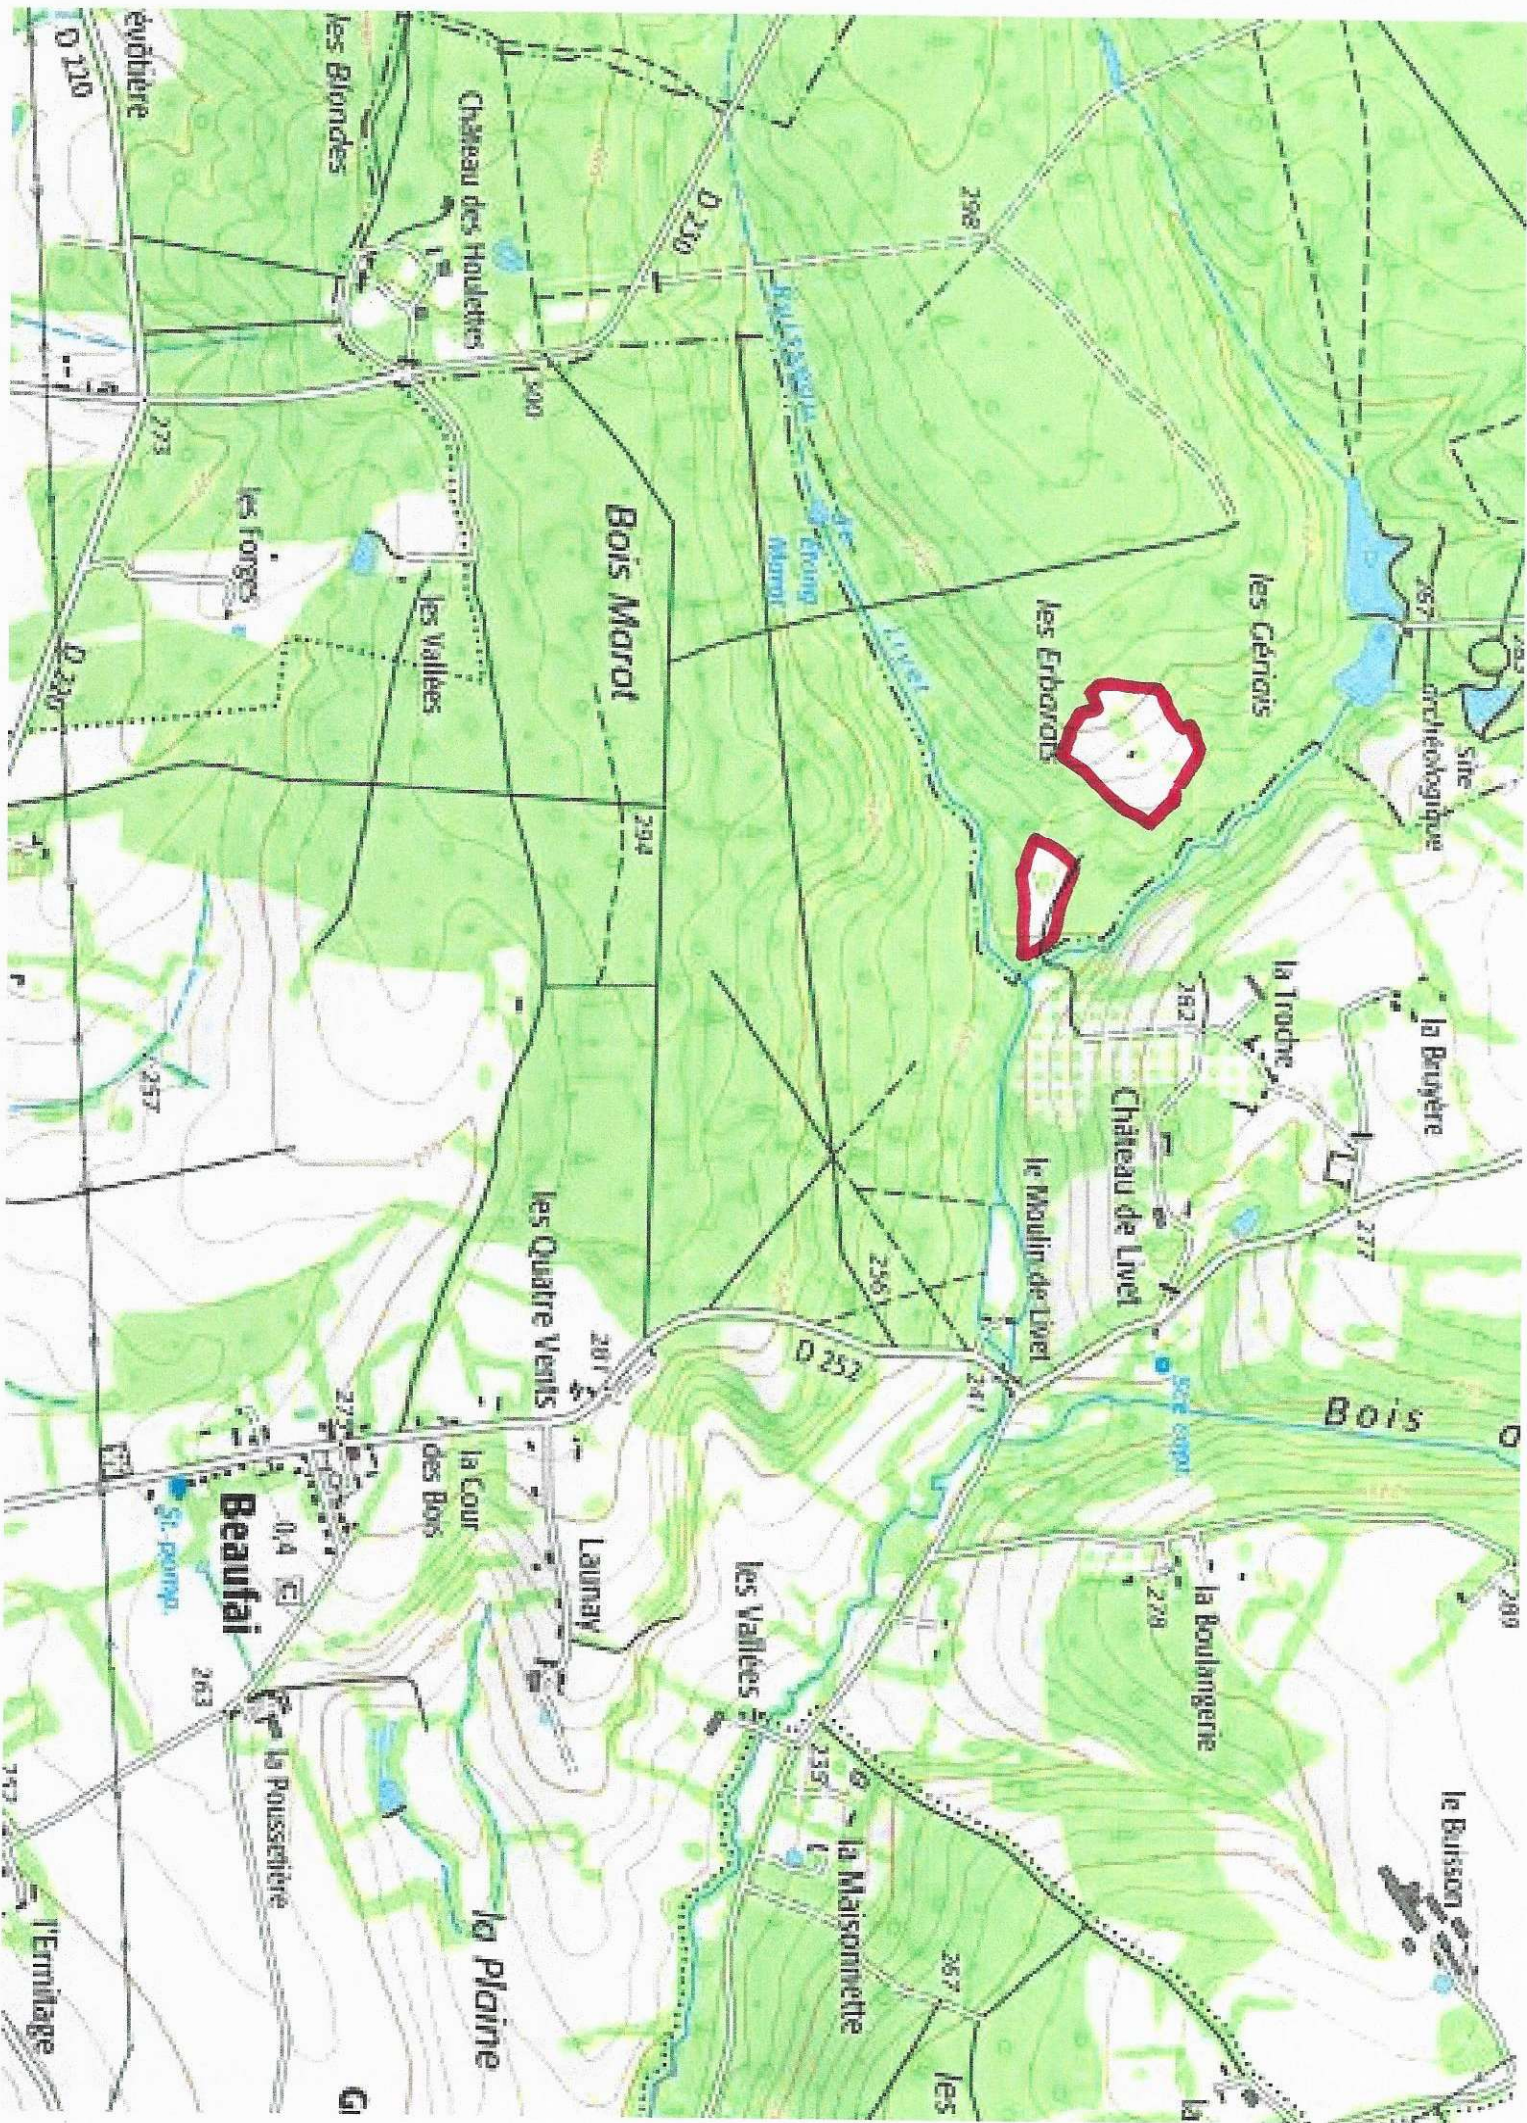

PROJET DE BOISEMENT

Commune de St Evroult Notre

Dame du Bois (61)

Surface : 6ha 50a

établie en juin 2020

ECHELLE : 1/2500



Photo 3

Photo 2

Photo 1

Contour du
projet

Carte établie par :
Mme. CAPPEL-ABRE,
Expert forestier
Le Basson de l'oy
01.380.34.112 (act)