
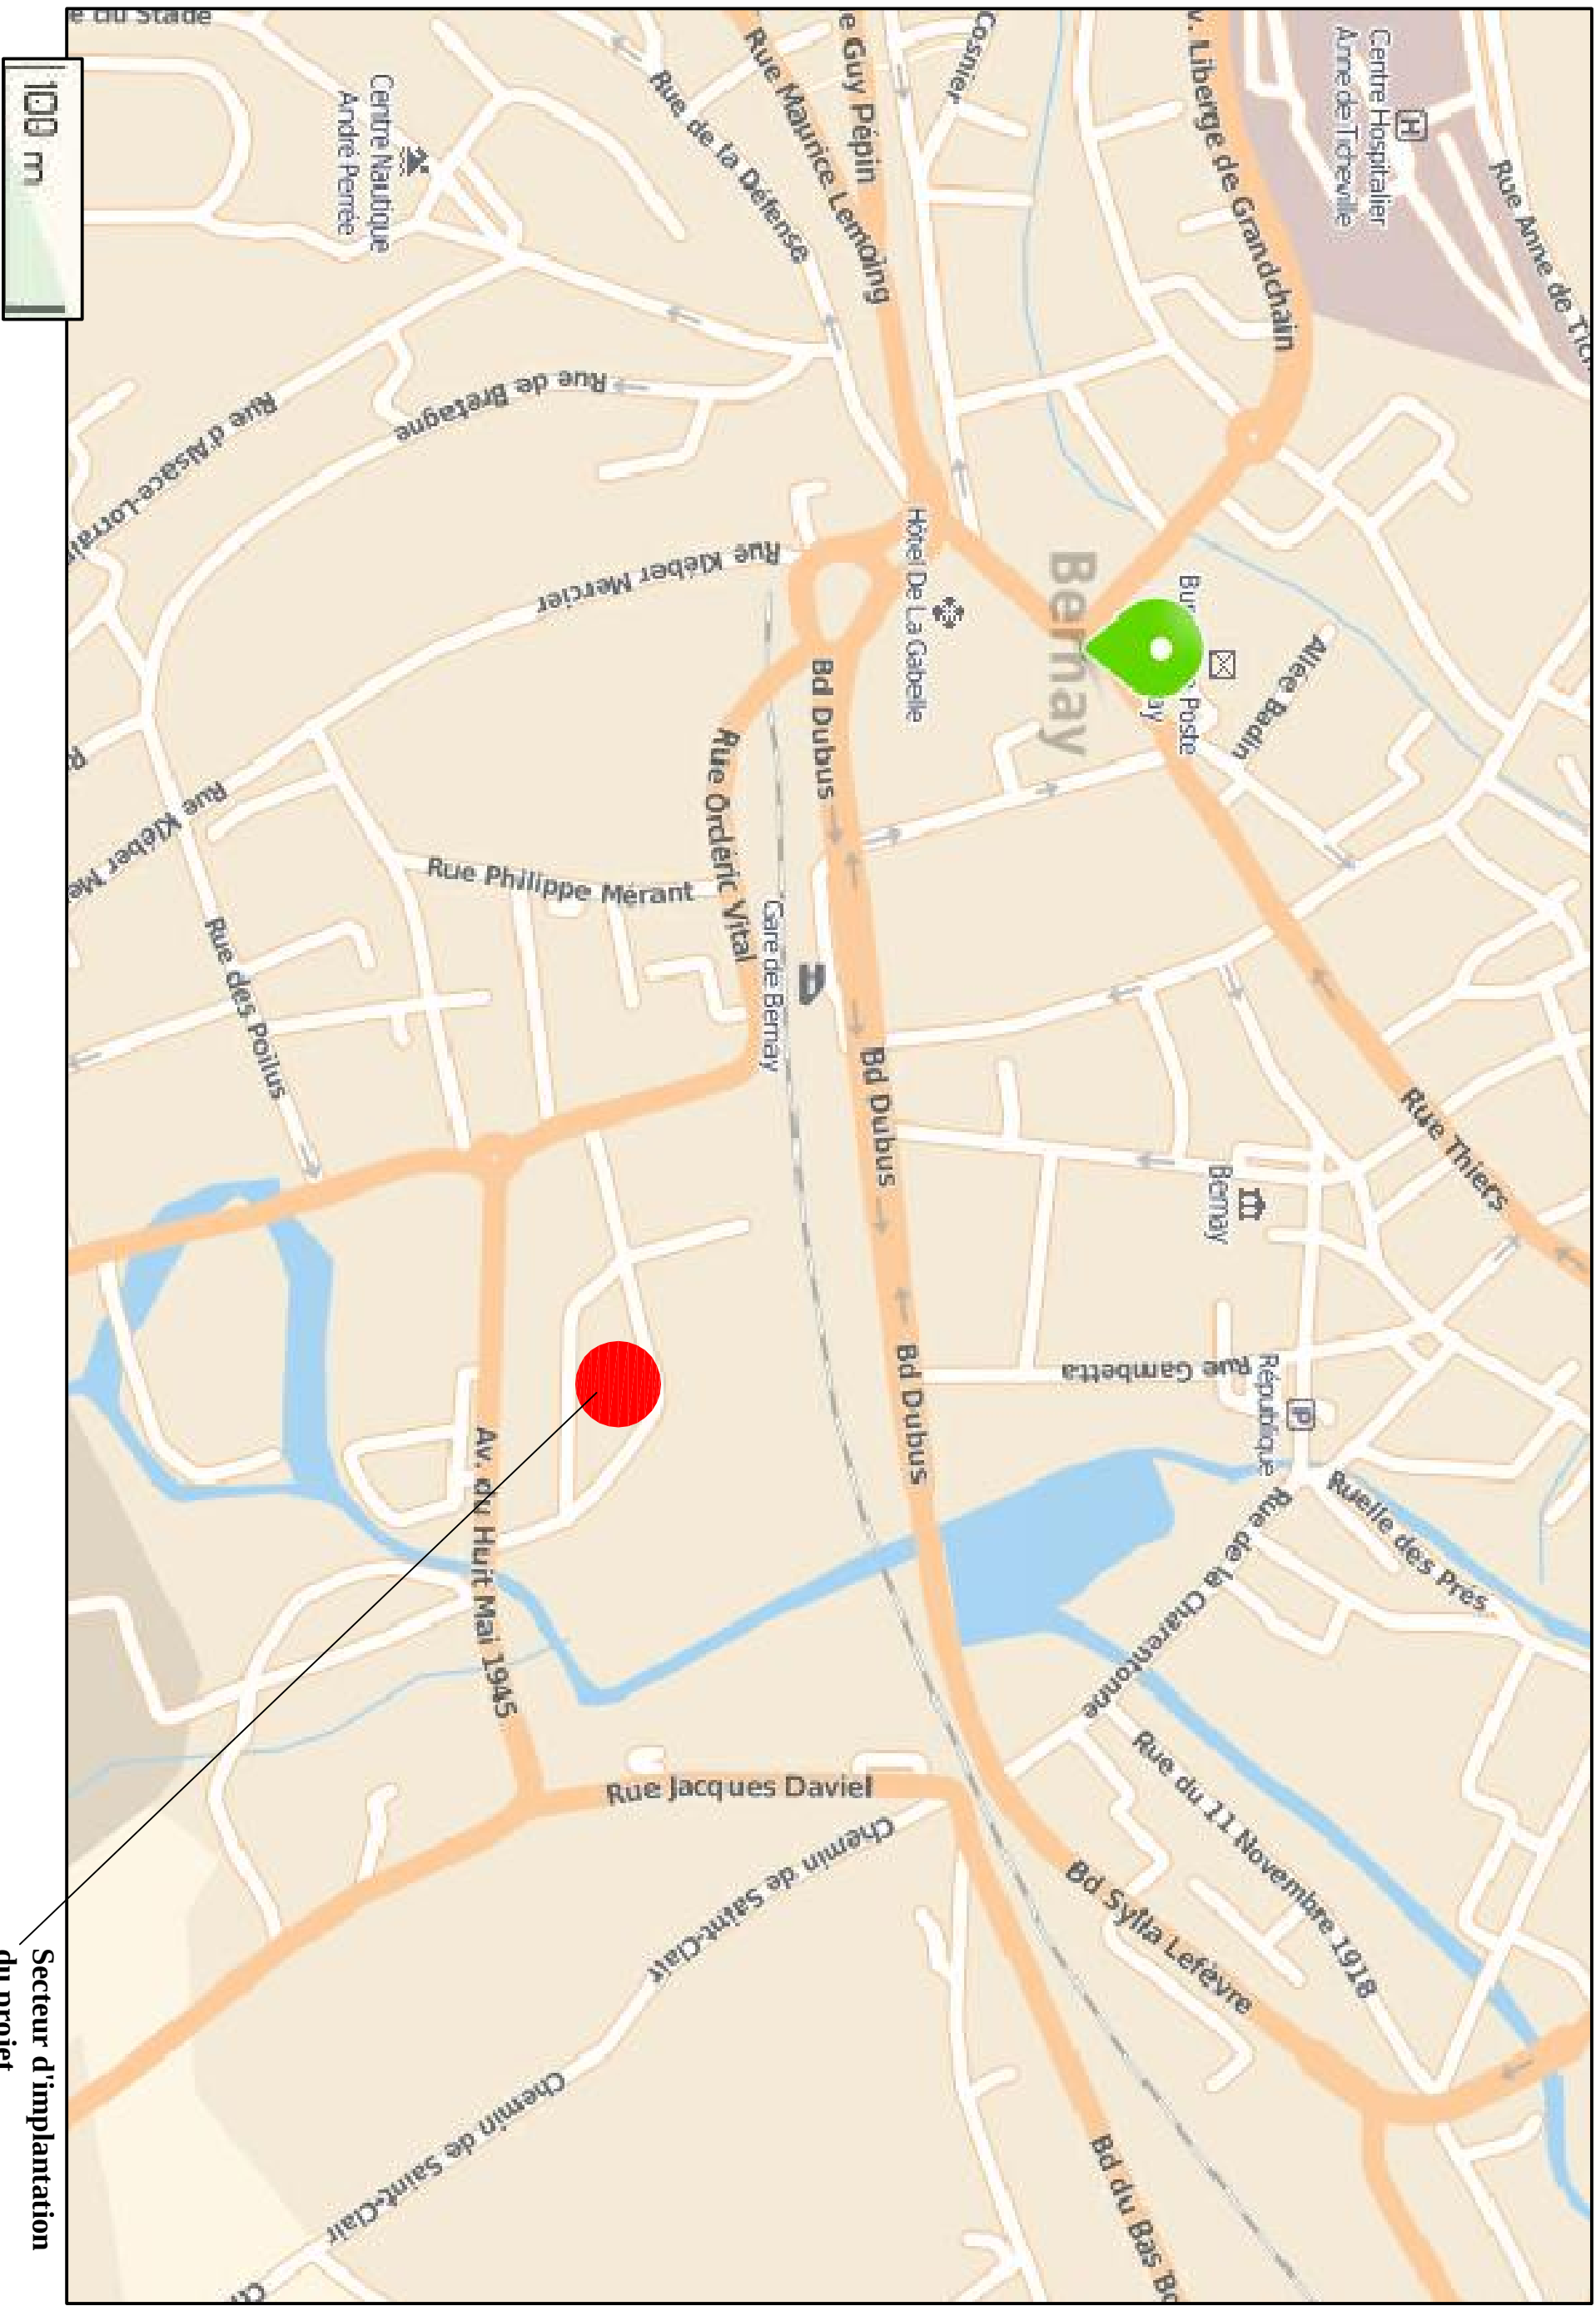


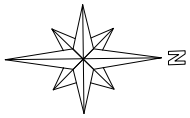

Secteur d'implantation
du projet

Maître d'ouvrage:

M.BOUTBIEN

Ville de Bernay

CINEMA

Situation

Echelle 1/2500

1173 APS situation 05-01-2016-LM

Création d'un

CINEMA

SPACE
architecture

PA La Chartreuse - 3 Rue Lavoisier
27940 AUBEVOYE

TEL : 02 32 51 76 03
FAX : 02 32 51 67 94

spacearchitecture@wanadoo.fr