

LEGENDE

Projet GRTgaz



Installation annexe existante
modifiée par le projet



Installation annexe projetée



Canalisation de transport
de gaz naturel projetée

Ouvrages existants GRTgaz



Canalisation de transport
de gaz naturel existante

Limites administratives



Limite de commune

CONFORME
A L'ORIGINAL
du 22/02/2018



CANALISATION DE TRANSPORT DE GAZ NATUREL

Département du Calvados (14)



ARTERE DU COTENTIN II


CANALISATION IFS - GAVRUS


DN400

CARTE GENERALE DU TRACE

	Etabli par		Date	Vérifié par	Date	Approuvé par		Date
	G.HEBERT			J. CARIOU		BOUHALLA-BRISSAY F.		
Indice	Initiateur	Date	Objet			Etabli par	Vérifié par	Validé par
0	G.HEBERT	13/06/2017	Création du document			G.HEBERT	J. CARIOU	B-B F.
1	G.HEBERT	22/02/2018	Mise à jour du tracé sur 12km			G.HEBERT	J. CARIOU	B-B F.
Echelle			Code Technique		Référence			Indice
1:25 000			-		PVPN-5REN-H33-CTB-001			1
								Folio 1

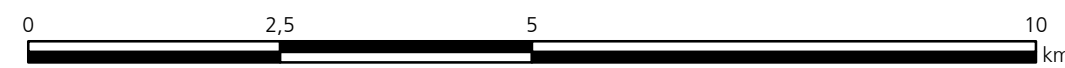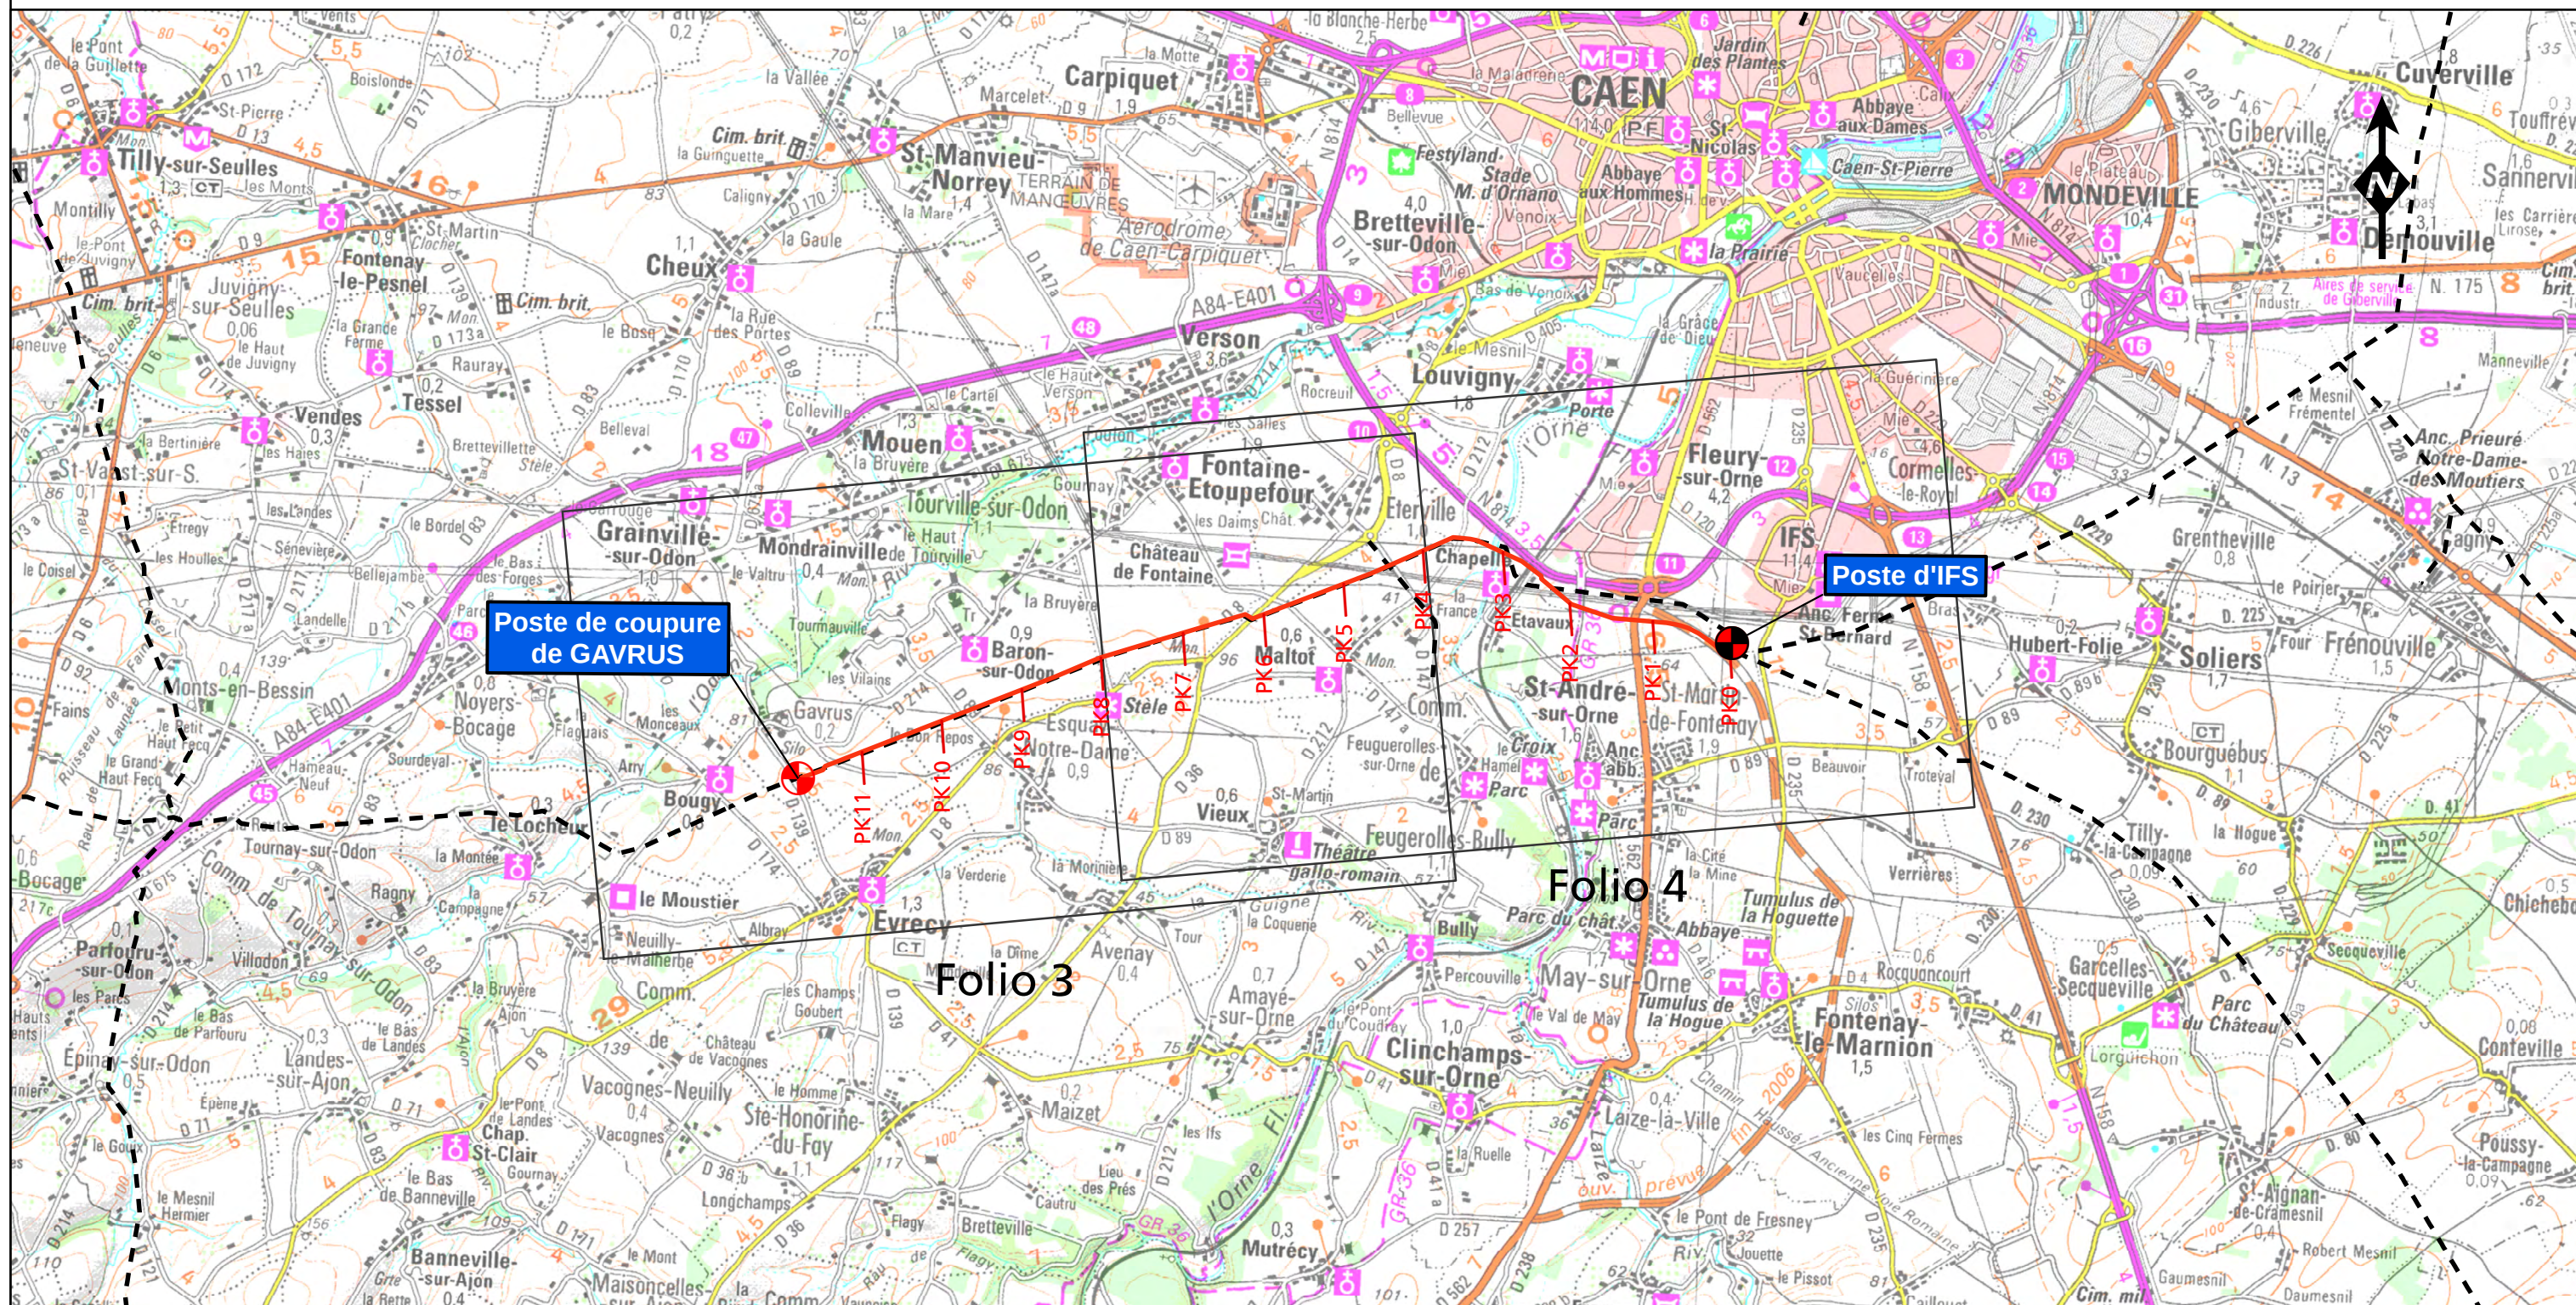

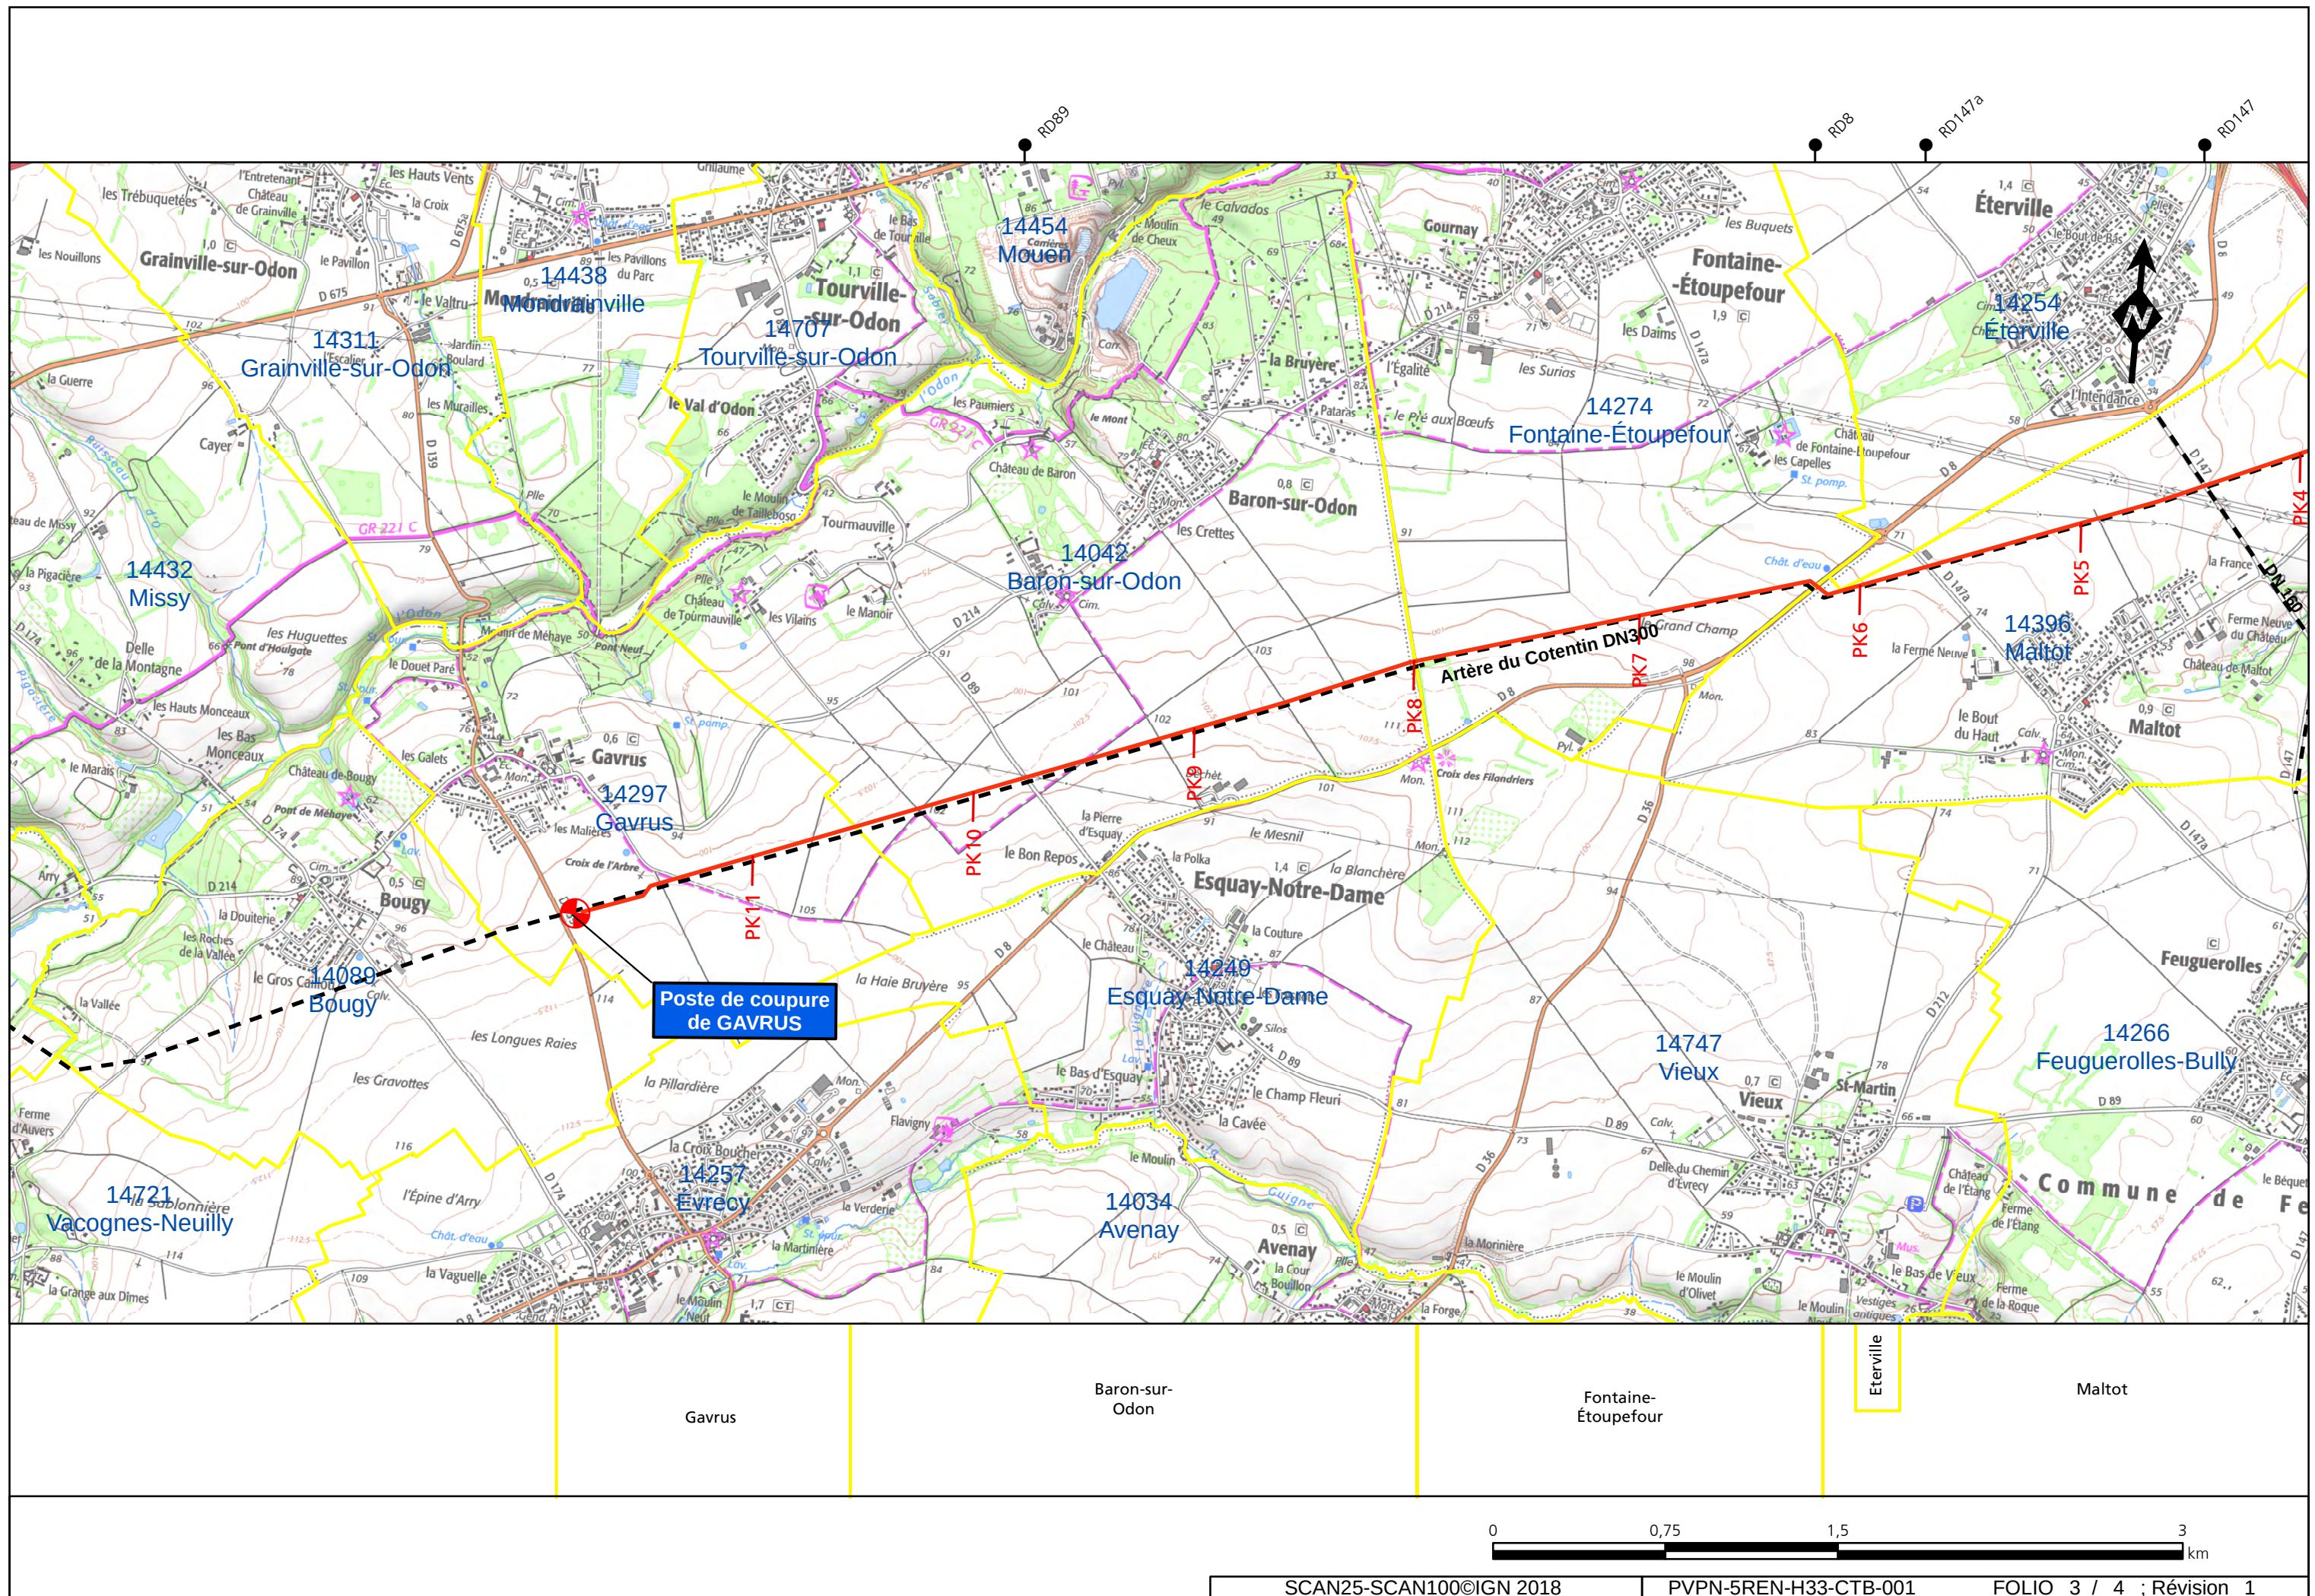

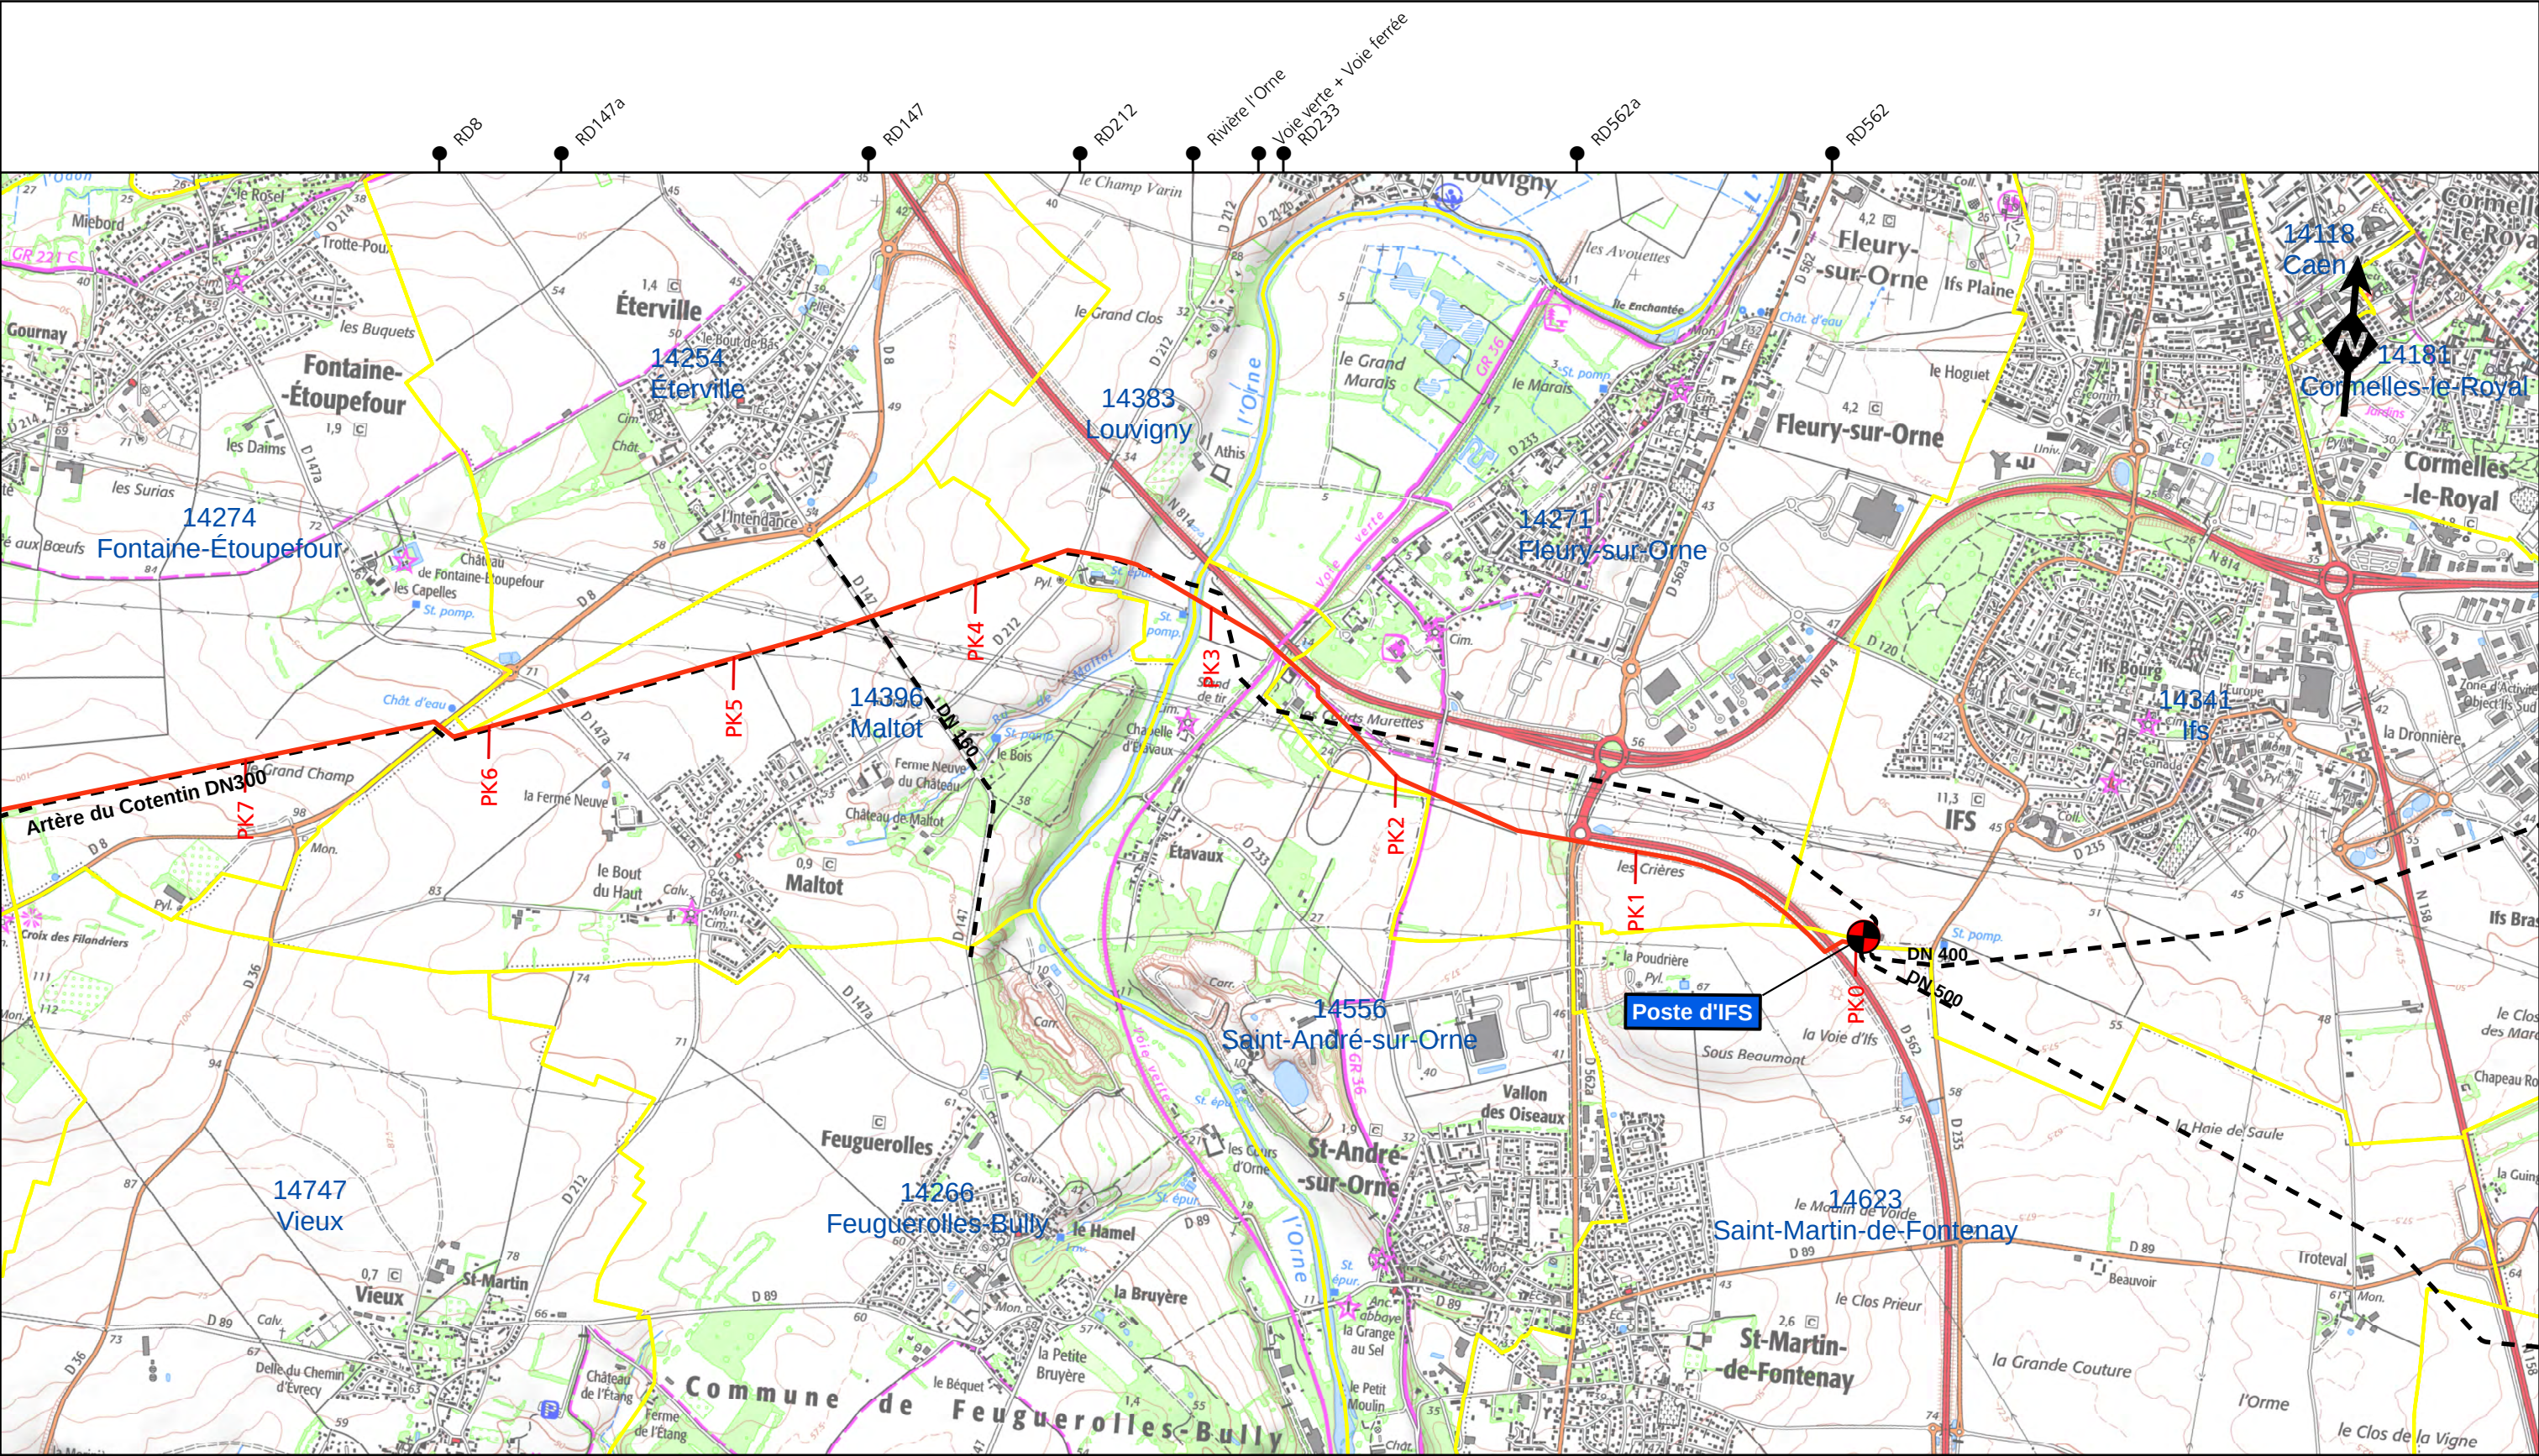

Fontaine-Étoupefour	Éterville	Maltot	Louvigny	Saint-André-sur-Orne	Fleury-sur-Orne	IFS	Saint-Martin-de-Fontenay
---------------------	-----------	--------	----------	----------------------	-----------------	-----	--------------------------

