

Commune de Bosc Edeline

Zonage d'assainissement


Phase	Numéro du plan		
N°3	14COM121_BOSC_EDELINE_ZONAGE		

Dossier n°	Date	Echelle	Dessinateur
14COM121	06/09/2017	Sans	P.M

Indice	Date	Modifications



Cabinet d'Ingénierie - Conseil -
Expertise en Eau & Environnement
51 rue de Montigny - 27200 Vernon

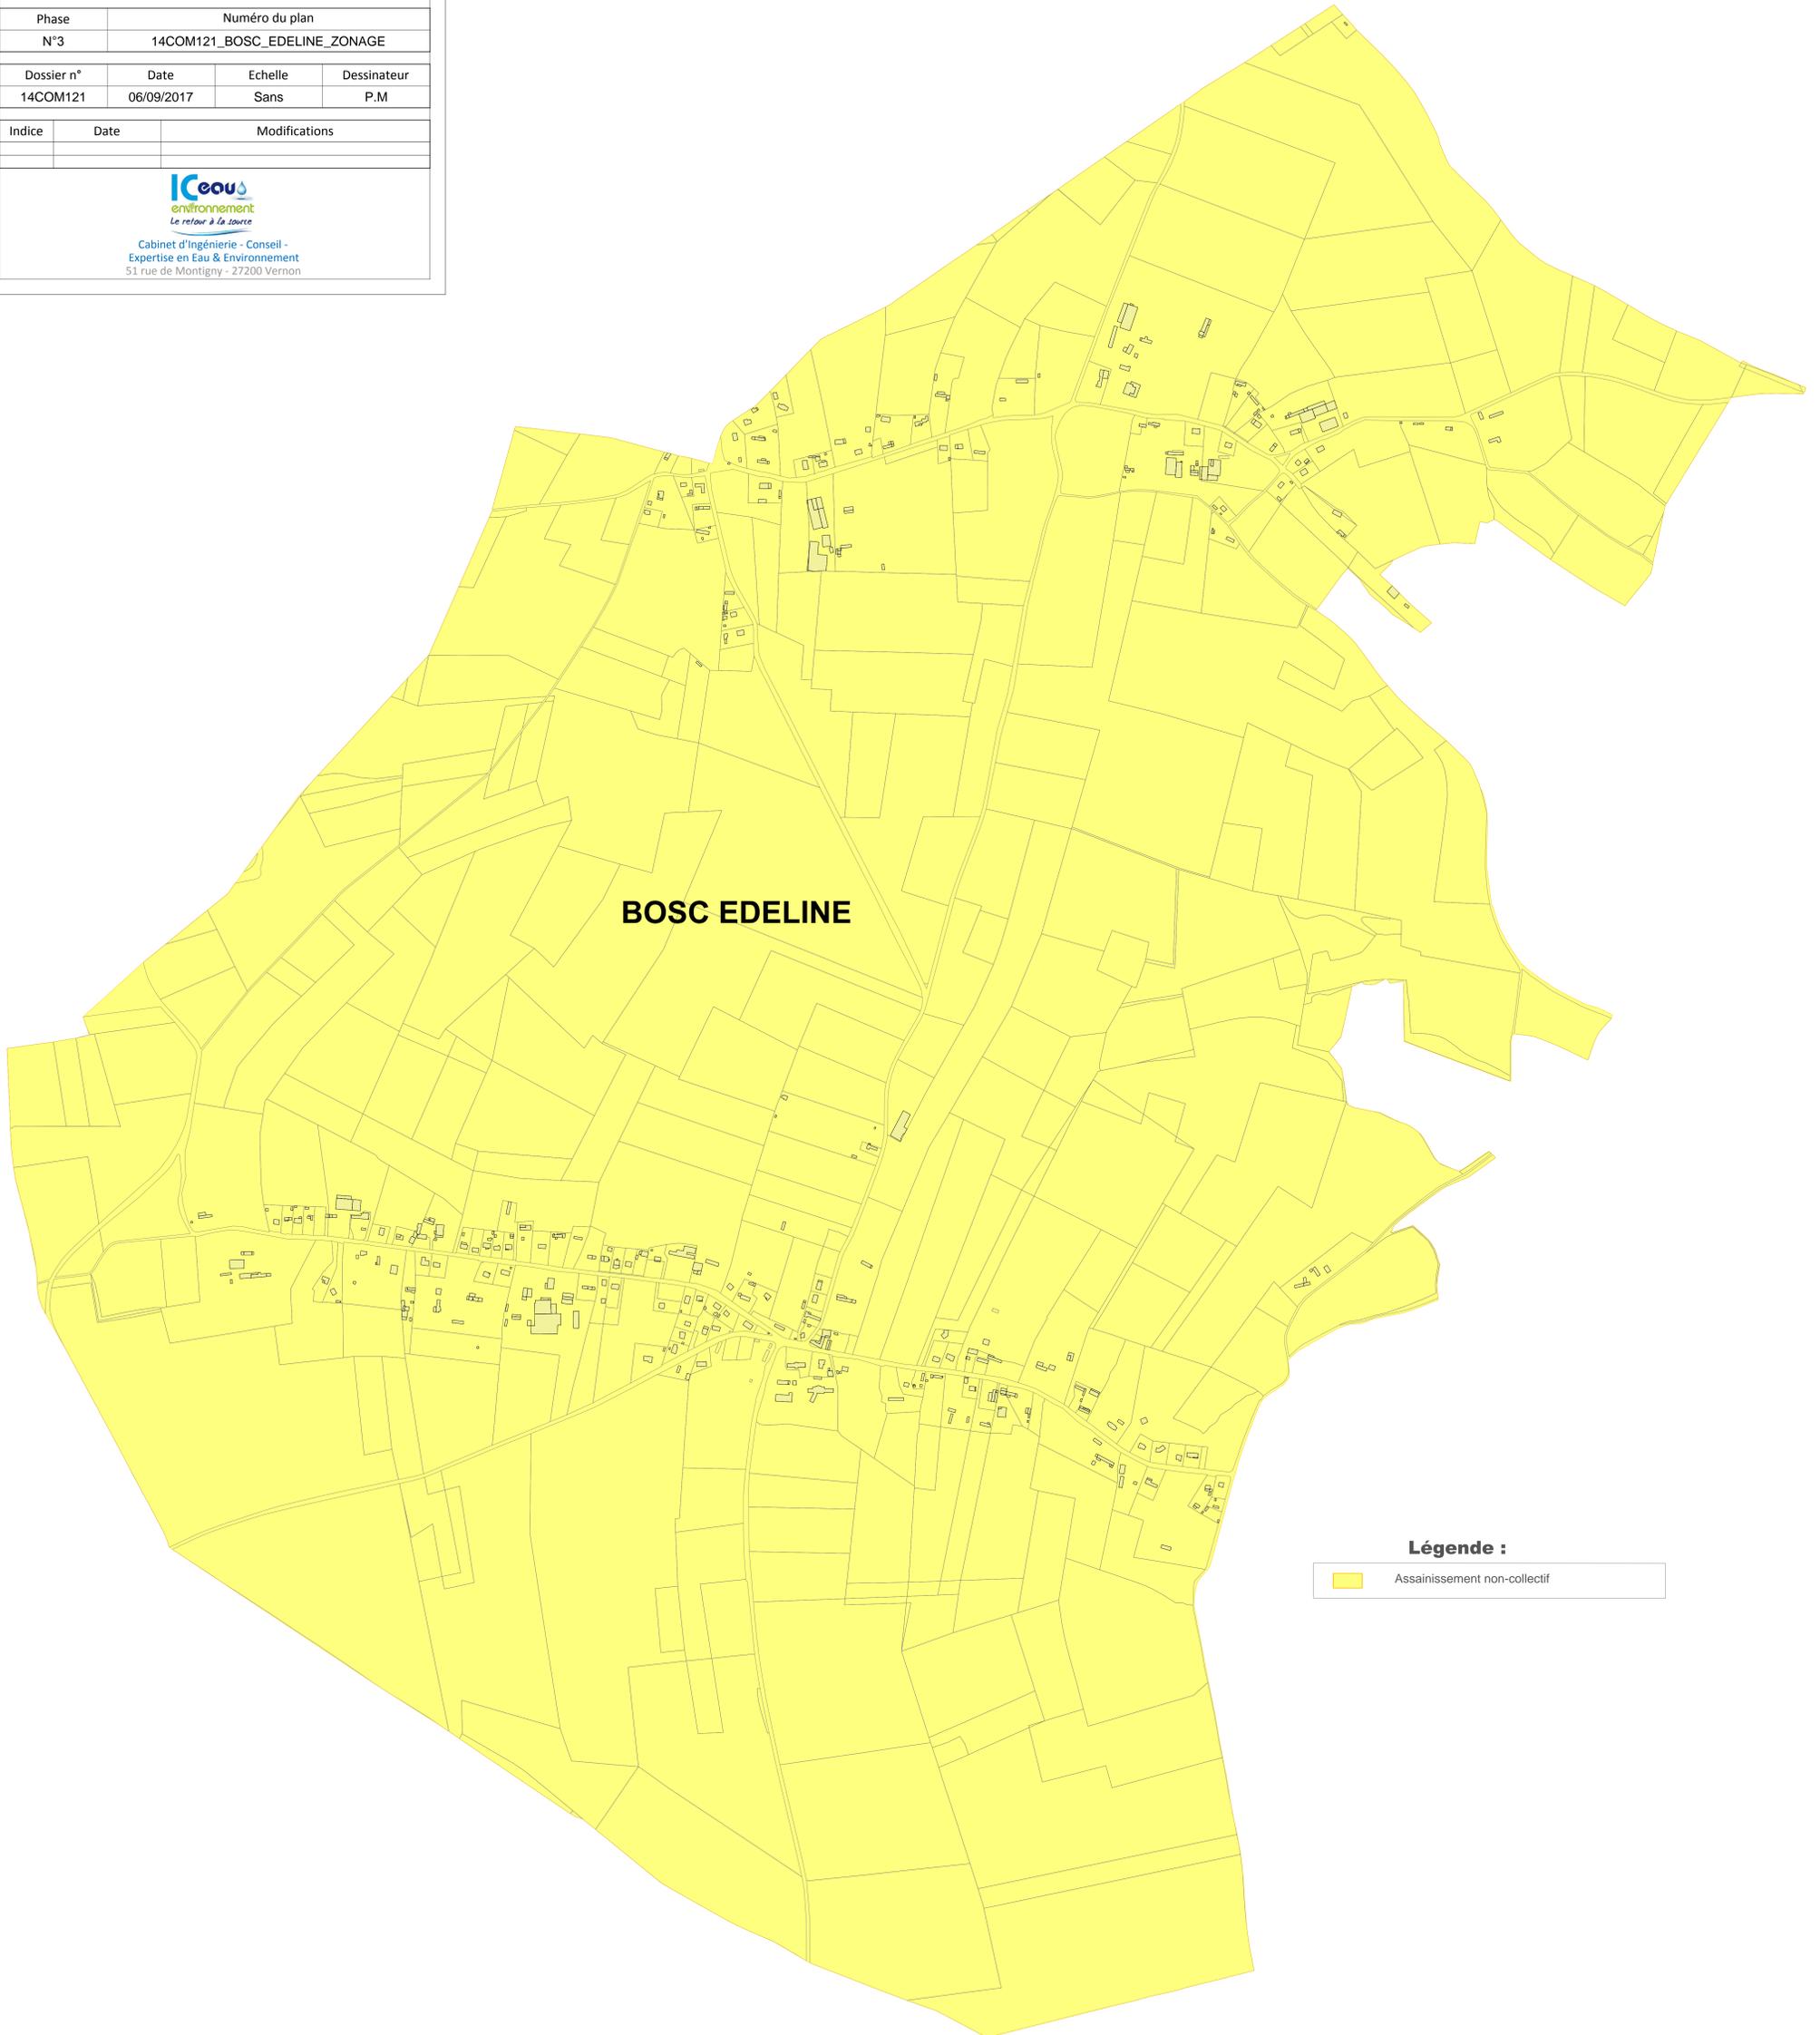

Légende :

 Assainissement non-collectif