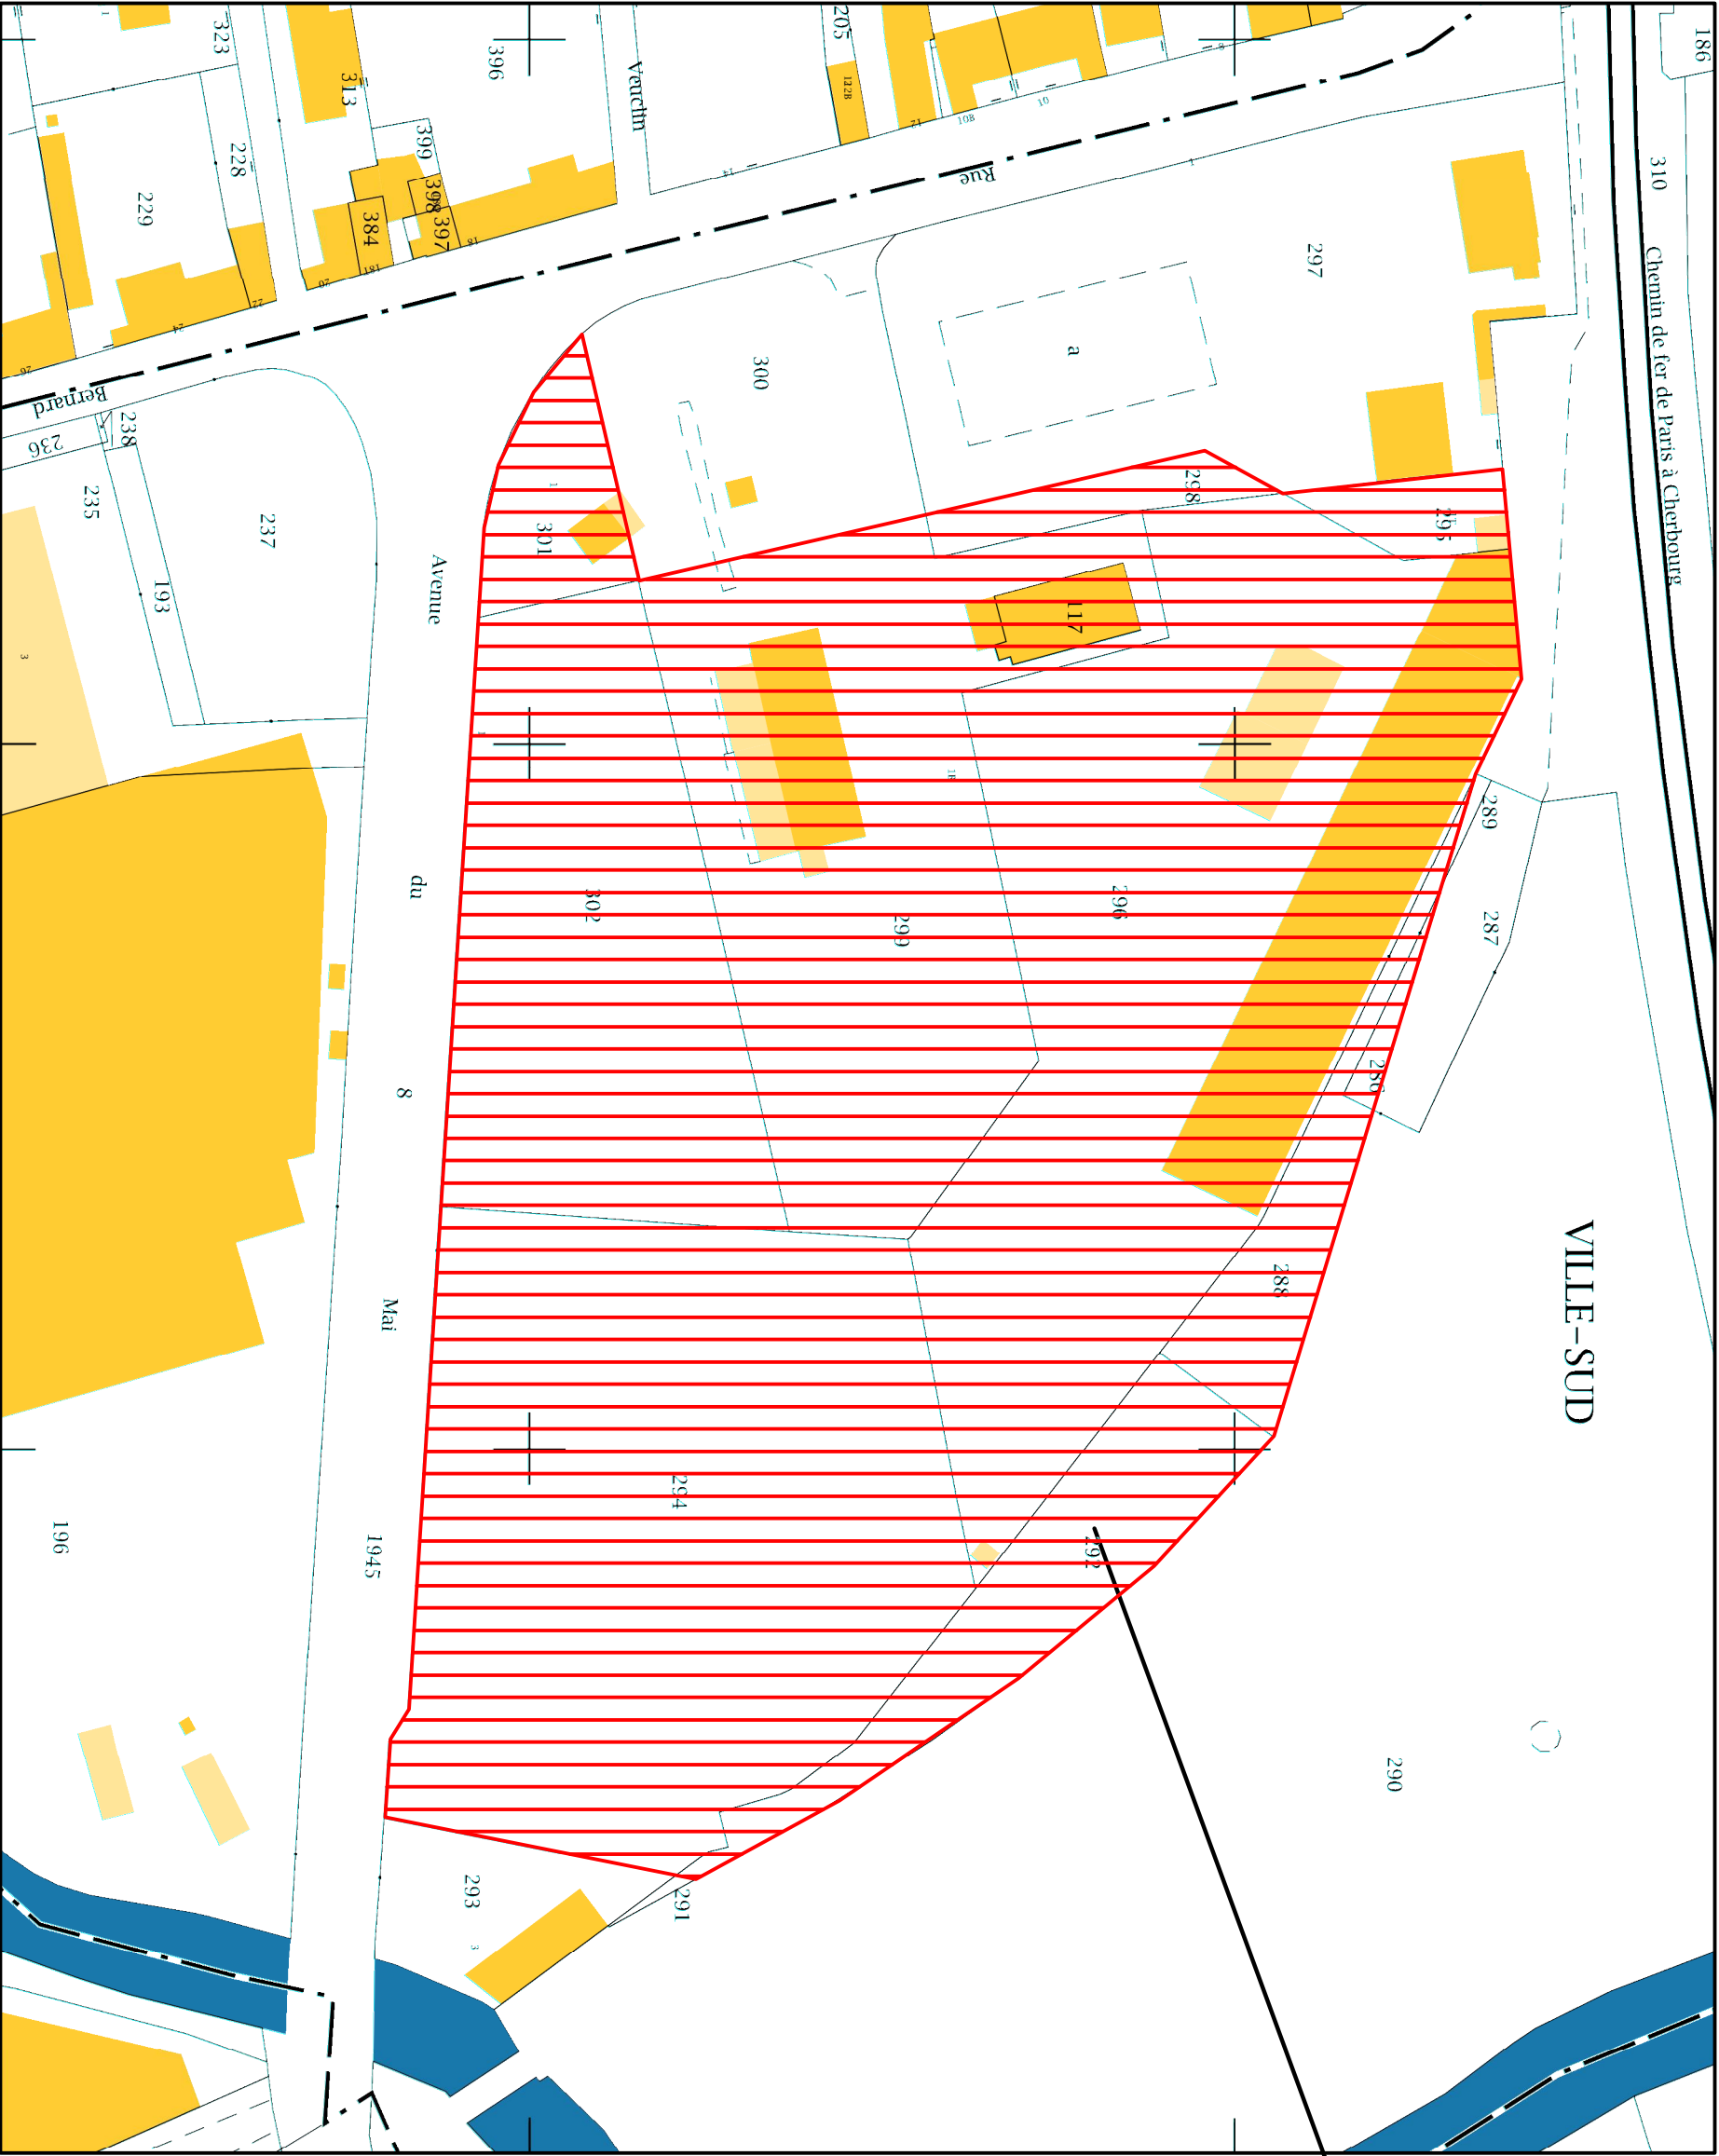


Parcelle AO
117/ 286 / 288 / 292 / 294 / 295 /
296 / 298/ 299 / 301 / 302

Maitre d'ouvrage:

M.BOUTBIEN

Ville de Bernay

CINEMA

Cadastre

Echelle 1/1000

1173 APS cadastre 05-01-2016-LM

Création d'un

CINEMA

SPACE
rchitecture

PA La Chartreuse - 3 Rue Lavoisier
27940 AUBÉVOYE

TEL : 02 32 51 76 03
FAX : 02 32 51 67 94

spacearchitecture@wanadoo.fr