




BASSIN des eaux "Amiante"

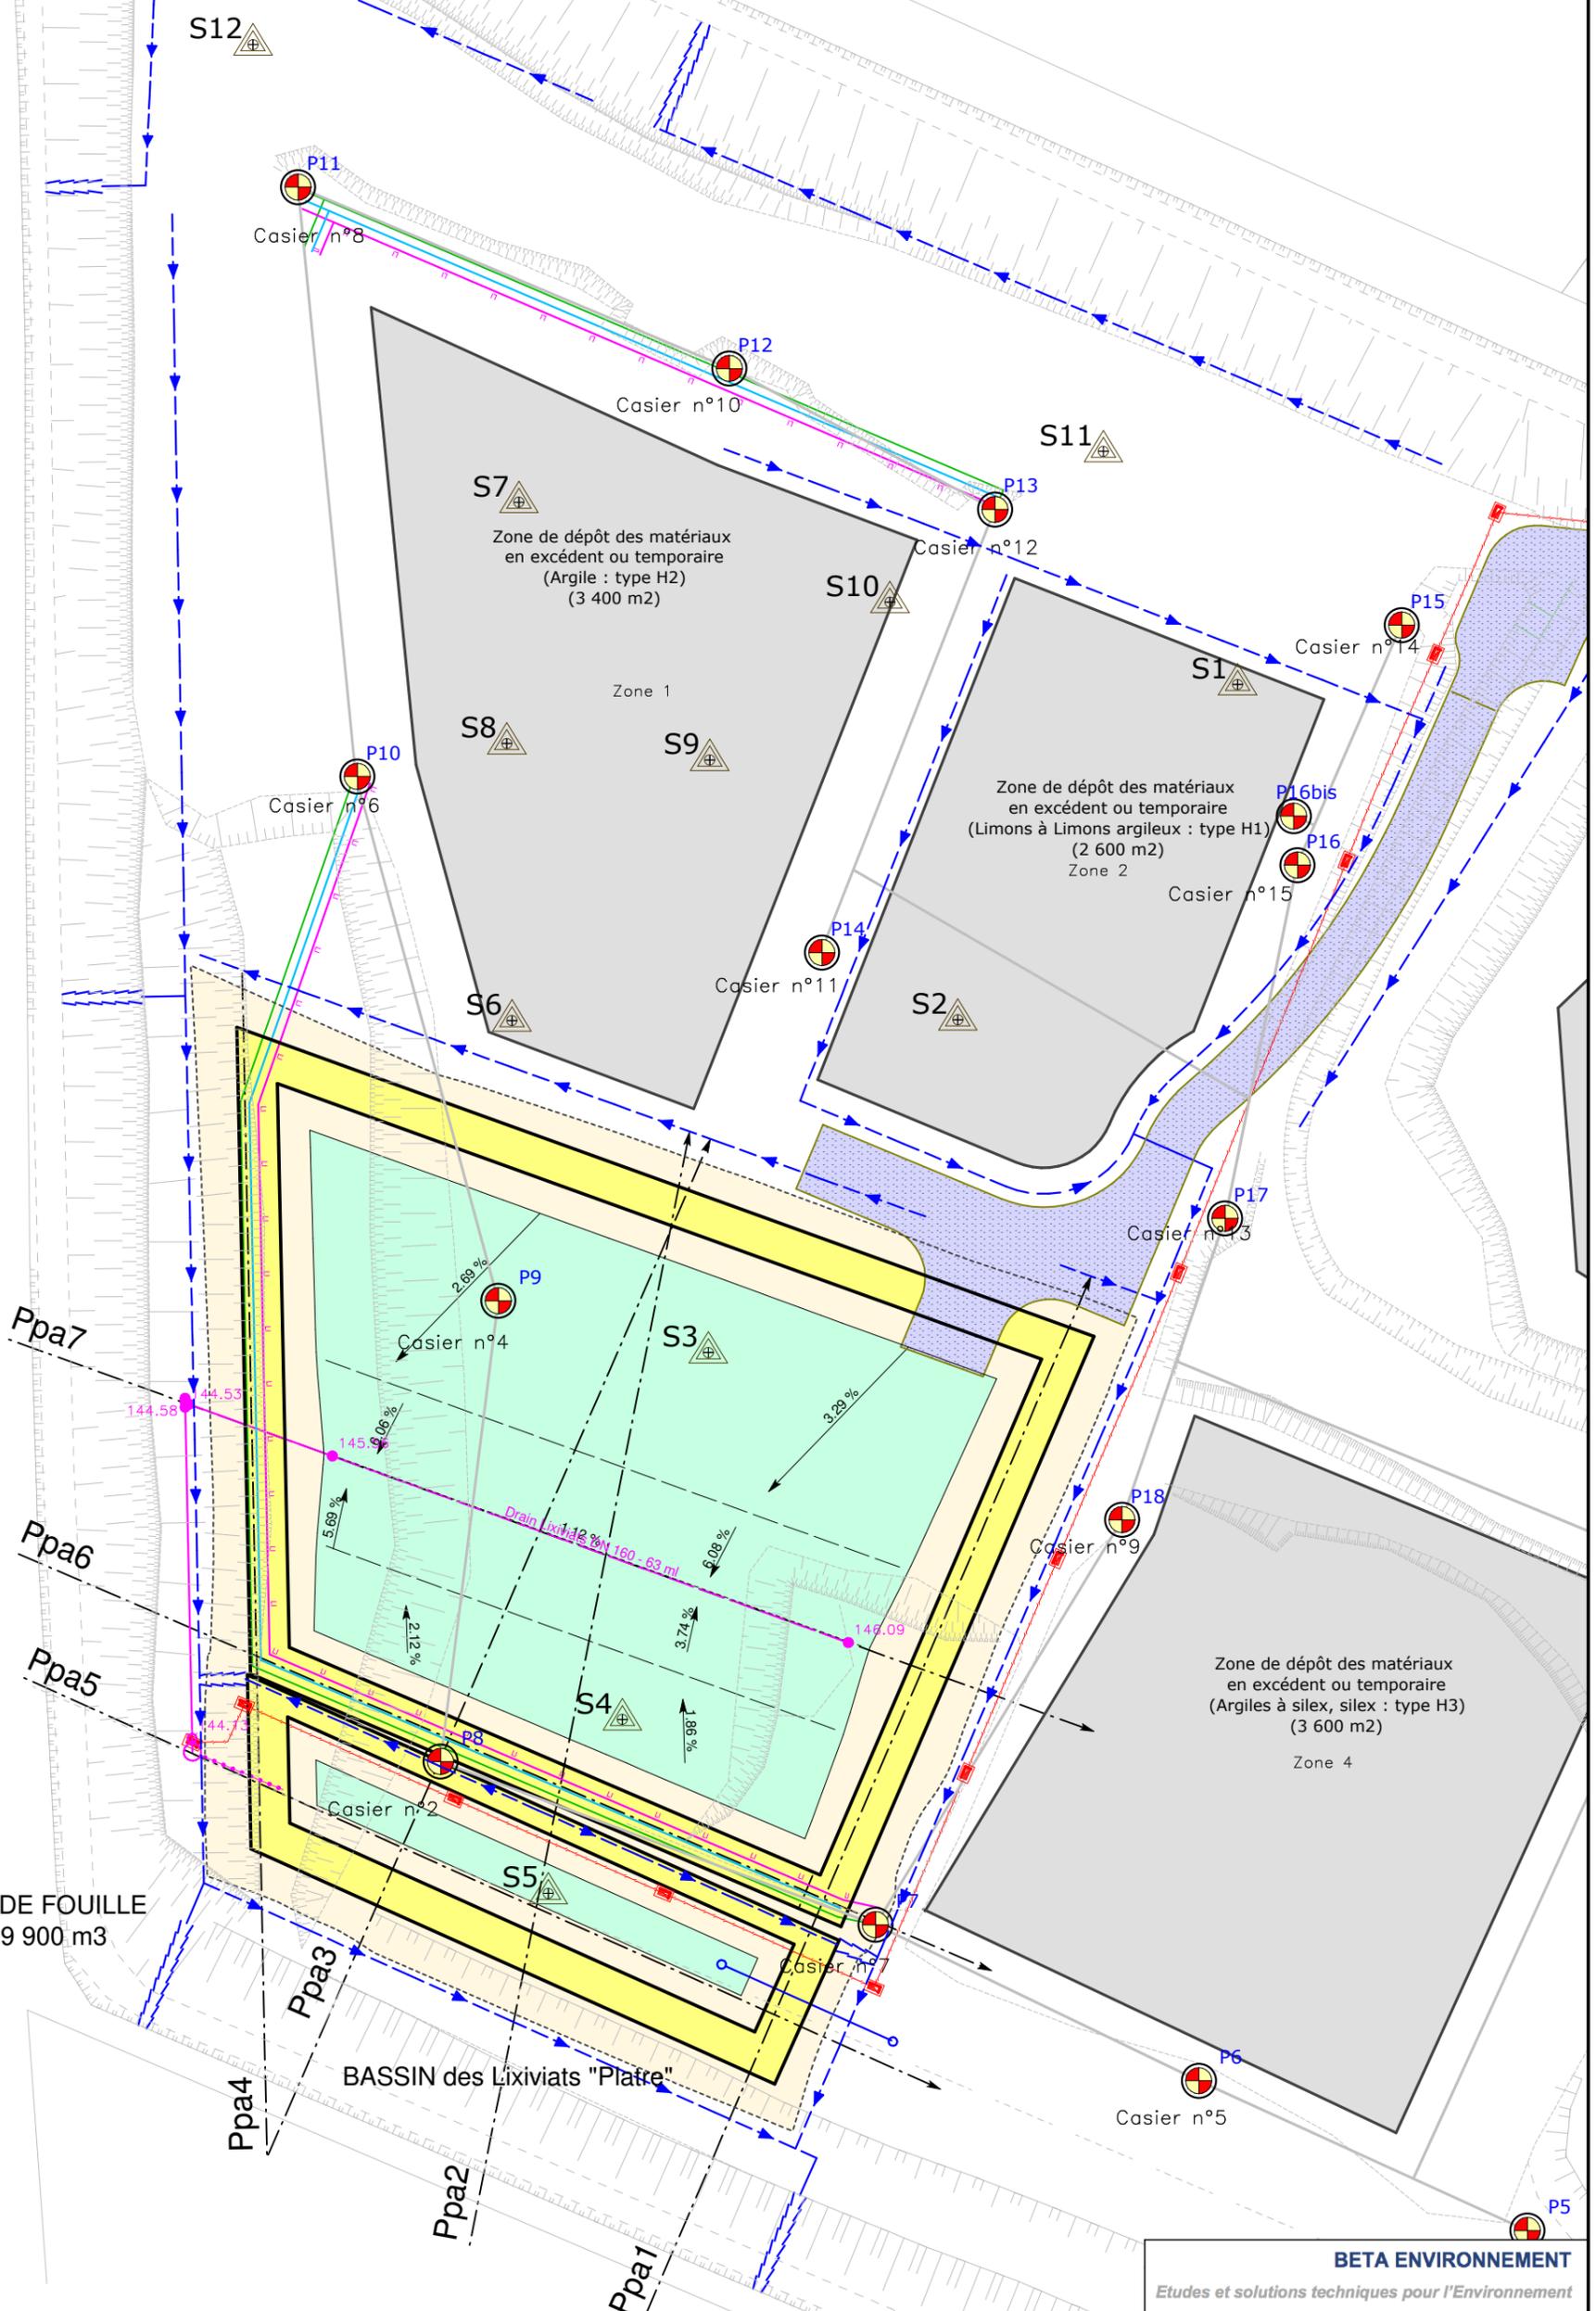

Zone de dépôt des matériaux en excédent ou temporaire (Argile : type H2) (3 400 m<sup>2</sup>)

Zone de dépôt des matériaux en excédent ou temporaire (Limens à Limons argileux : type H1) (2 600 m<sup>2</sup>) Zone 2

Zone de dépôt des matériaux en excédent ou temporaire (Argiles à silex, silex : type H3) (3 600 m<sup>2</sup>) Zone 4

VOLUME VIDE DE FOUILLE Casier Platre : 19 900 m<sup>3</sup>

Affaire : B19012A  
Réf Plan : PRO  
Date : 28/04/19  
Indice : V2  
Dessin : PB  
Echelle : 1/750

BETA ENVIRONNEMENT  
Etudes et solutions techniques pour l'Environnement

SDOMODE  
27300 BERNAY