


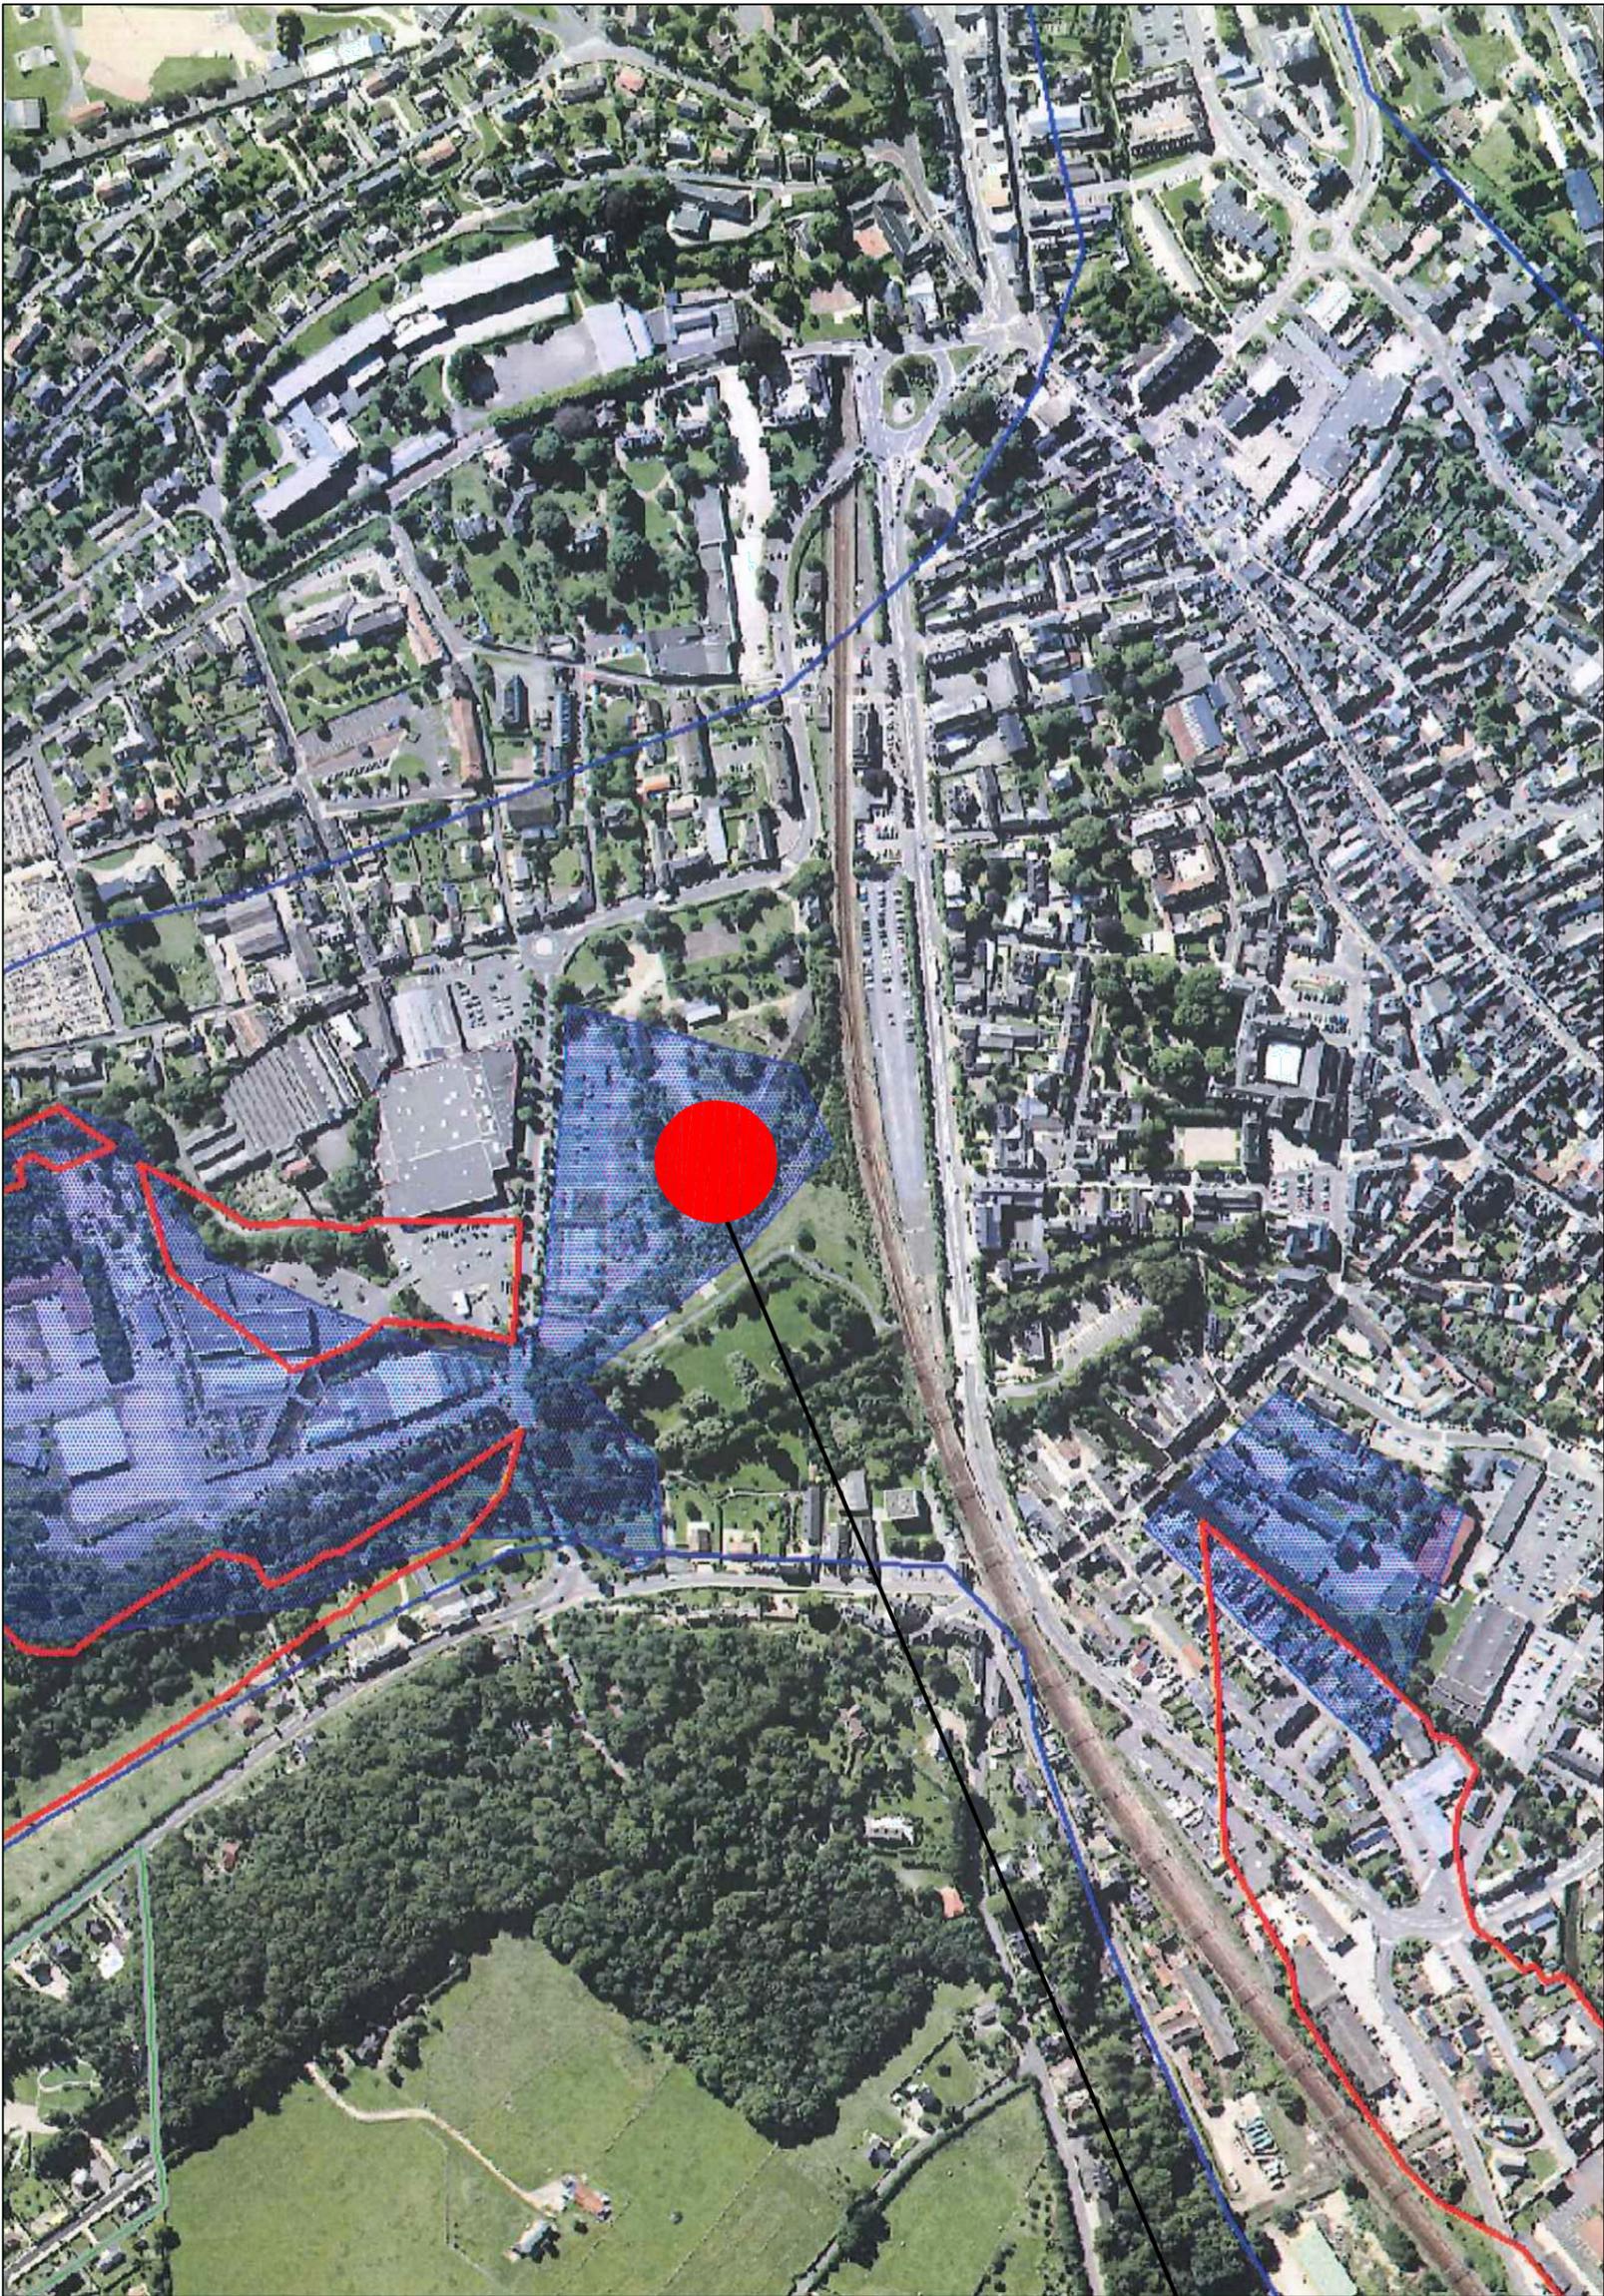

Emplacement du projet



Maitre d'ouvrage:

M.BOUTBIEN

Ville de Bernay

CINEMA

Création d'un

CINEMA

SPACE
Architecture

1173 APS repérages 05-01-2016-LM

PA La Chartreuse - 3 Rue Lavoisier
27940 AUBREVOYE

TEL : 02 32 51 76 03
FAX : 02 32 51 67 94

spacearchitecture@wanadoo.fr