


A13
PARIS/CAEN

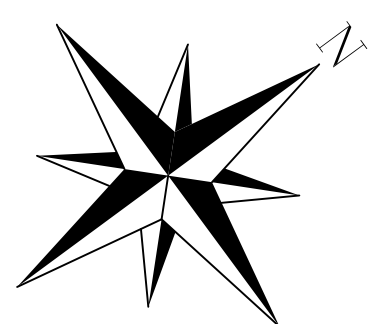

RD613 CAEN

RD613 LISIEUX

Bande de recul de 20m de part et d'autre de la RD 613 (dérogation par dossier L 111.8 C.O.)


LOT 102
6063 M2
100 / 120 Logements
5000 / 5500 SDP
R+H+C ou A = 2100m² au sol
Sola + escaliers = 1975 m² au sol
ET / Jardins = 1000 m²

LOT 101
8834 M2



Bande de 75m de part et d'autre des voies à grande circulation

LEGENDE

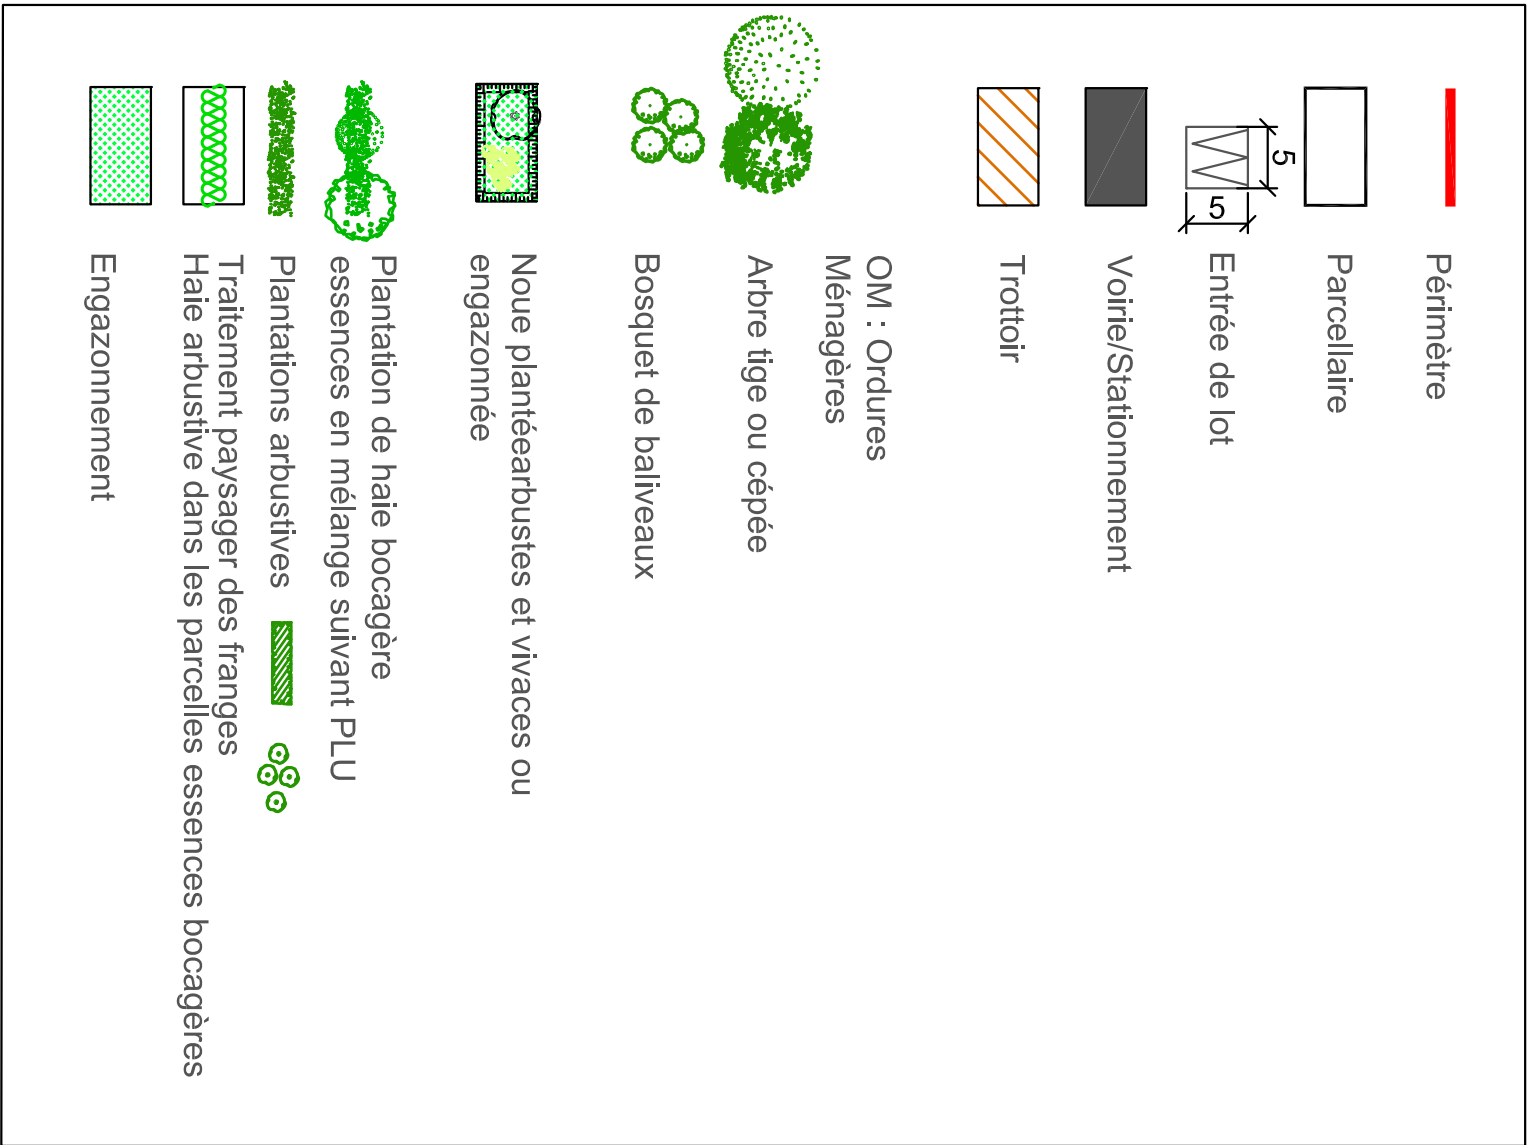

REPARTITION DES LOTS :

Lots libres -> 73 Logements (T1: 38 unités T2: 27 unités T3: 8 unités)
Maisons Groupées -> 22 Logements (T1: 8 unités T2: 14 unités)
RSS -> 100 à 120 Logements (T3)
Commerces -> 8581m² T1
Total -> 195 Logements

Parcelle : ZB8
ZB9
ZB181
ZB463
ZB460

PERMIS D'AMENAGER
Commune de FRENOUVILLE
Lotissement de l'Étoile
PA 4 - Plan de Composition

Maître d'ouvrage :
FRENOU - IMMO
157 RUE DU 8 JAN 84
Tél : 02.31.38.48.49

Maître d'œuvre :
NELL INGENIERE SERVICES
157 RUE DU 8 JAN 84
14000 CAEN
Tél : 02.31.38.48.49
nells@nells.fr

Plan n° 7A
NOM du futur maître d'ouvrage: FNOZIO
Date: 06/12/2017
Observations:
Esquisse en plan
Niveau de la mer
20 Février 2018
14 Mars 2018
Modification: Permettre l'ajout de 2 parcelles et 173 unités, voir valeur demandée MO

Échelle: 1:500
Dessiné par: CHCL

NOTA : LES SURFACES NE SONT DONNÉES QU'À TITRE INDICATIF ET DEVONT ÊTRE CONFIRMÉES PAR UN GÉOMÈTRE EXPERT

