


Plan masse ECH-1/1000e



# L'échappée belle

## Coupes urbaines

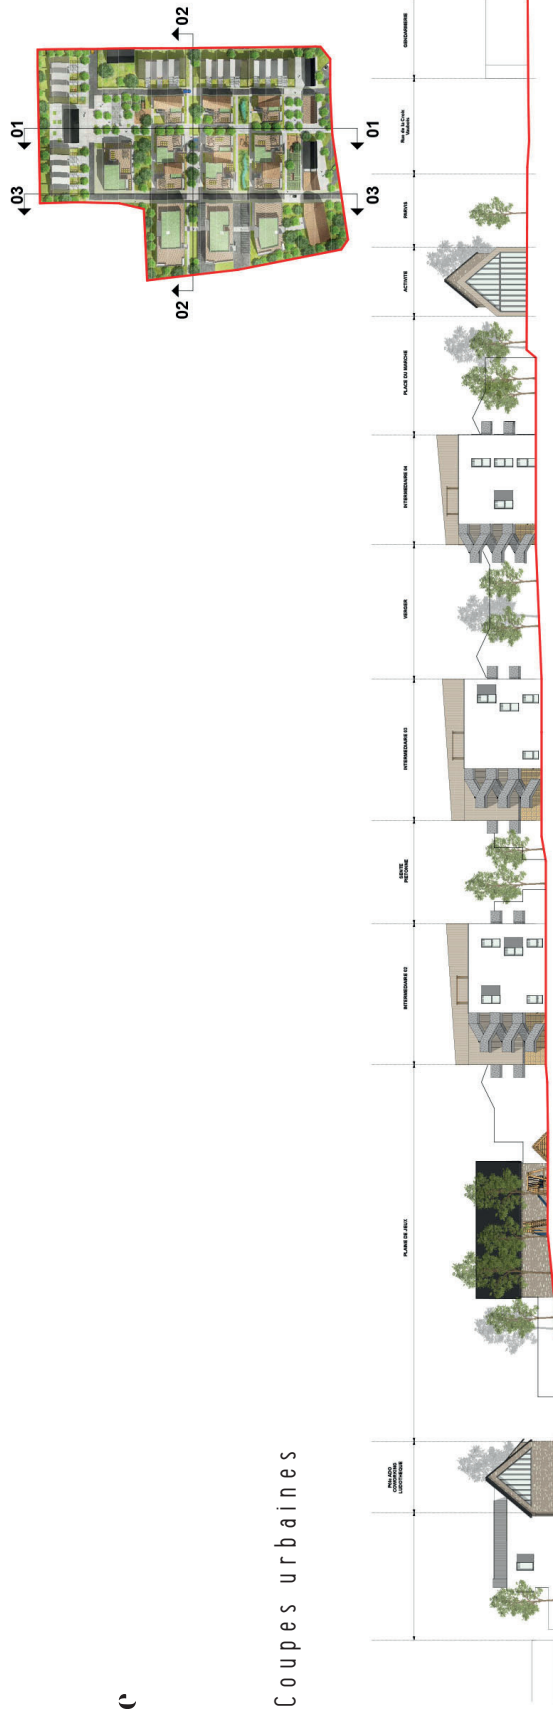


01 - COUPE AXE NORD-SUD



02 - COUPE AXE EST - OUEST




03 - COUPE AXE NORD-SUD

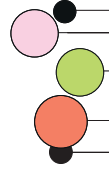







01- POLARITE - POLE SANTE / COMMERCE

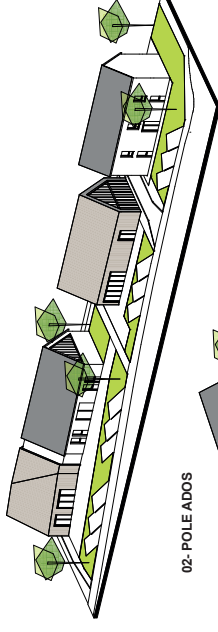


02- POLE ADOS

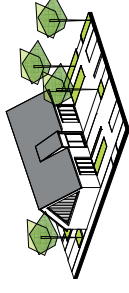


03- MAISONS - INDIVIDUELLES

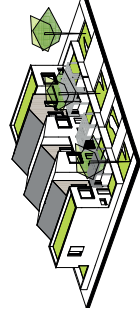

04- INTERMEDIAIRES  
INDIVIDUELS GROUPE

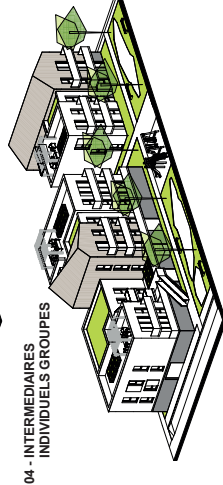

05- COLLECTIFS

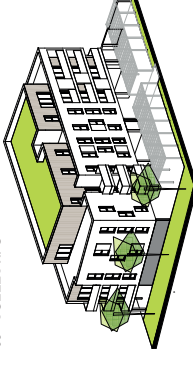

# L'échappée belle

Plan RDC ECH-1/1000e

