

DEPARTEMENT DU CALVADOS



VILLE

D'HERMANVILLE - SUR - MER

"Chemin des Hautes Sentes"

PROJET DE PARC  
RESIDENTIEL DE LOISIRS

PLAN DE SITUATION ET D'ENVIRONNEMENT

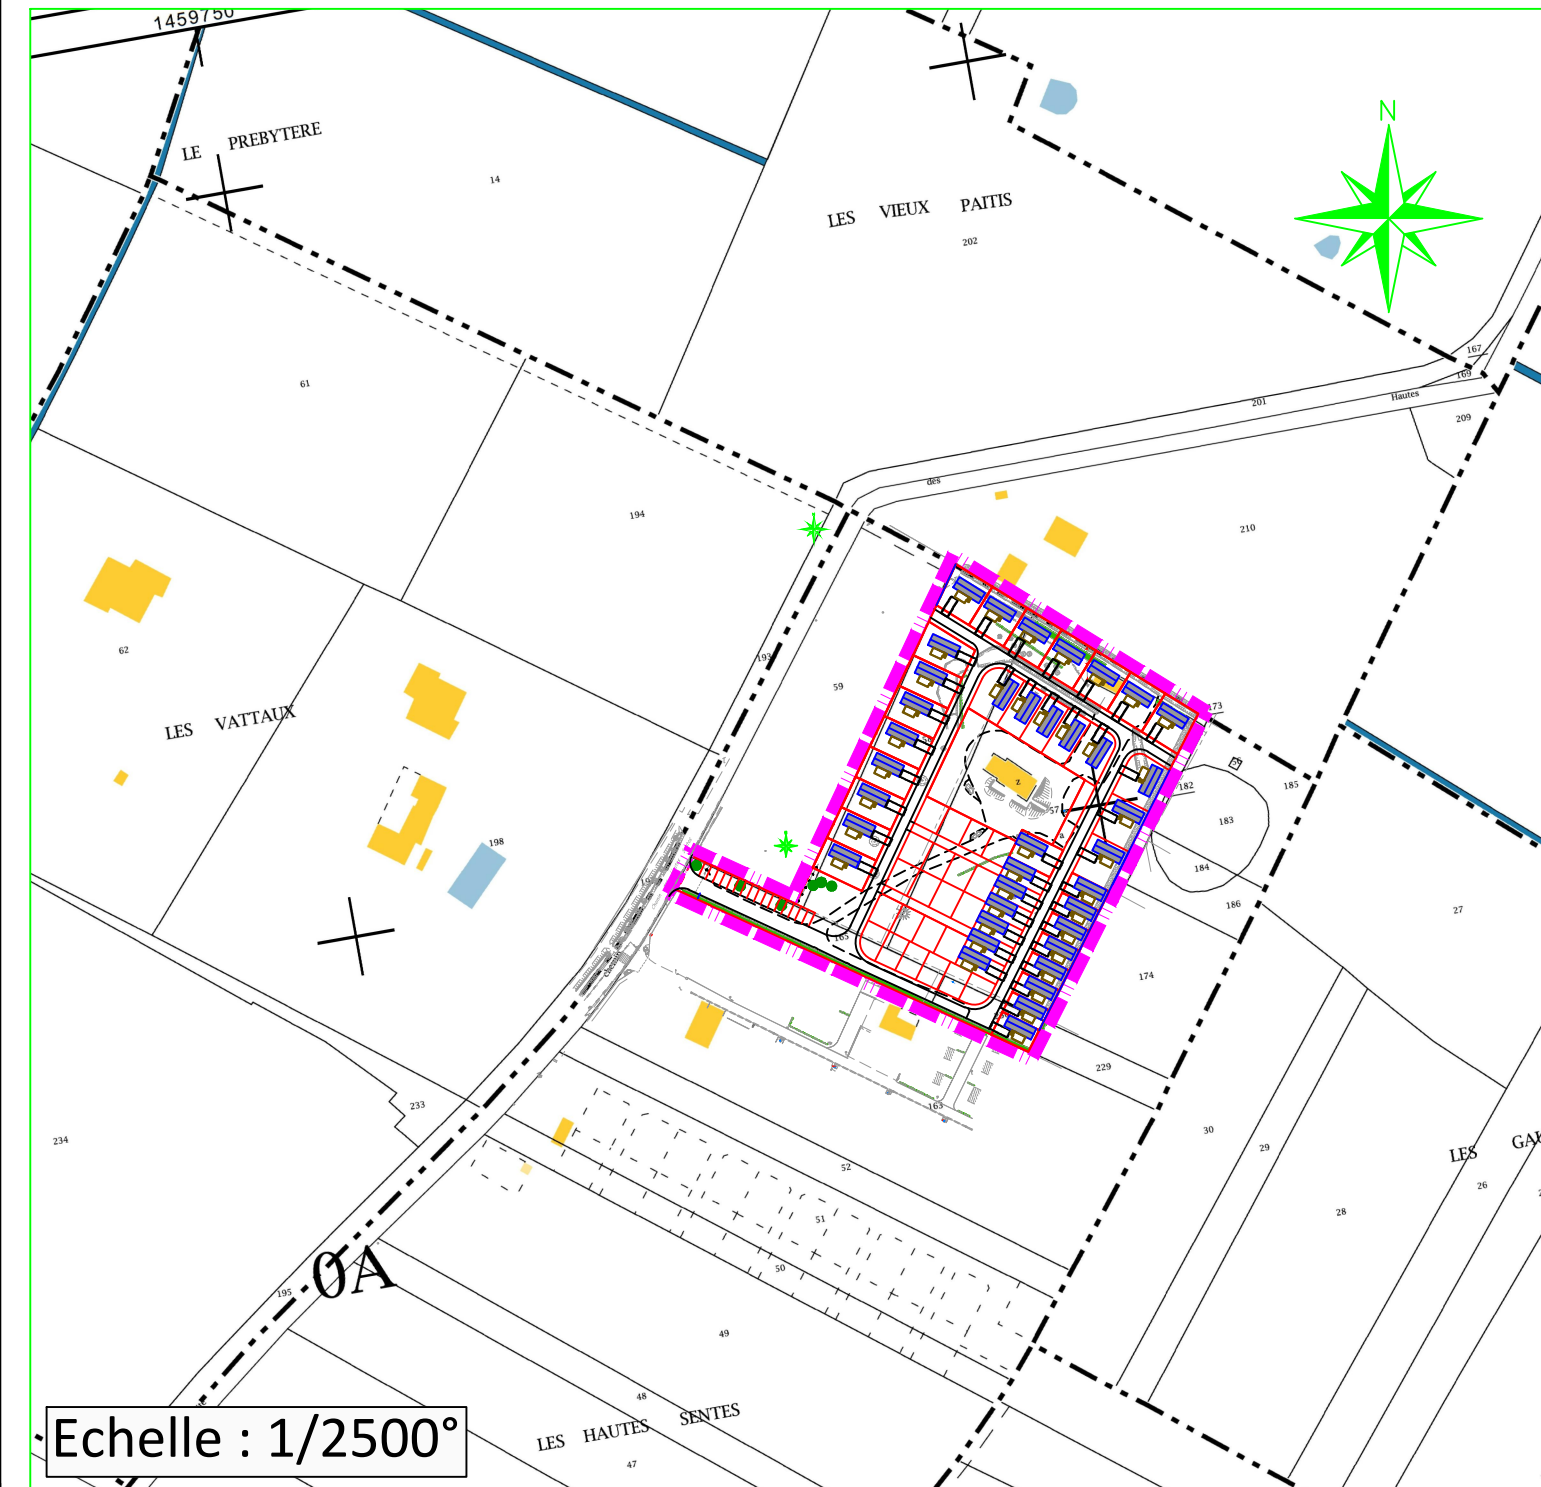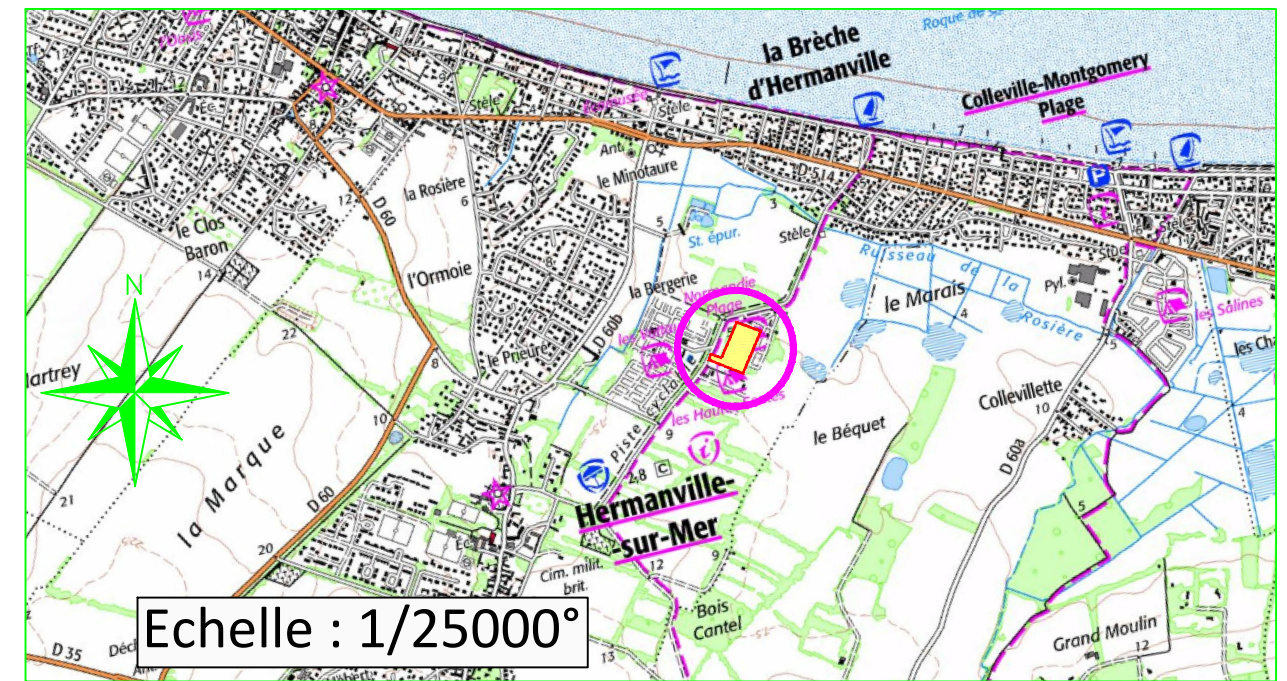


MAITRE D'OUVRAGE

PHILEG (SCI)  
8, Chemin du Hamel  
14880 HERMANVILLE-SUR-MER



**GÉOMÈTRE-EXPERT**  
CONSEILLER VALORISER GARANTIR

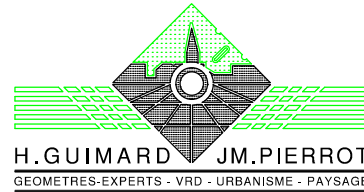

**H. GUIMARD JM. PIERROT**  
GÉOMÈTRES-EXPERTS - VRD - URBANISME - PAYSAGE

**Bureau Principal de CAEN**

**Hervé Guimard**  
Géomètre-Expert D.P.L.G.  
Diplômé de l'Institut de Topométrie - DESS d'Urbanisme  
CITIS - Les Managers  
15, Avenue de Cambridge - BP 60269  
14209 HEROUVILLE-SAINT-CLAIR Cedex  
☎ 02.31.06.66.65  
☎ 02.31.06.66.64  
[guimard.pierrot.he@orange.fr](mailto:guimard.pierrot.he@orange.fr)

**Bureau secondaire d'ARGENTAN**

**Hervé Guimard**  
Géomètre-Expert D.P.L.G.  
Diplômé de l'Institut de Topométrie - DESS d'Urbanisme  
CITIS - Les Managers  
15, Avenue de Cambridge - BP 60269  
14209 HEROUVILLE-SAINT-CLAIR Cedex  
☎ 02.31.06.66.65  
☎ 02.31.06.66.64  
[guimard.pierrot.he@orange.fr](mailto:guimard.pierrot.he@orange.fr)

**Jean-Marc Pierrot**  
Ingénieur Géomètre ENSAIS (INSA)  
Successieurs de R.CLEMENCEAU-M.BRILLAND-M.BIZET  
Z.A. TERTIAIRE  
Rue Jean Monnet - BP 10018  
61201 ARGENTAN Cedex  
☎ 02.33.67.20.97  
☎ 02.33.67.22.16  
[guimard.pierrot.ar@orange.fr](mailto:guimard.pierrot.ar@orange.fr)

**Bureau secondaire de FALAISE**

**Jean-Marc Pierrot**  
Ingénieur Géomètre ENSAIS (INSA)  
Successieurs de  
R.CLEMENCEAU-M.BRILLAND-M.BIZET  
43, Avenue d'Hastings  
14700 FALAISE  
☎ 02.31.90.08.25  
☎ 02.31.90.56.15  
[guimard.pierrot.fa@orange.fr](mailto:guimard.pierrot.fa@orange.fr)

SCP de Géomètres-Experts inscrite au tableau de l'Ordre des GEOMETRES-EXPERTS n° 1989A100013  
SIRET 351 631 775 00035 RCS CAEN APE 7112 A

Cadastre :	- Section A n° 57, 58, 165 et 230
(avant DA)	- Contenance : 01ha 24a 16ca
NOTA :	Levé topographique, Système de Coordonnées Indépendant
	Nivellement Indépendant

Dates	Etabli par	Observations	Indice
22/09/2017	S.H.	PERMIS D'AMENAGER	A

Dossier	Date	Echelle	Référence du Plan
HE / 8331	22/09/2017	SANS	PA.01