


Journée technique bâtiments de l'Etat

Le 16 septembre 2013

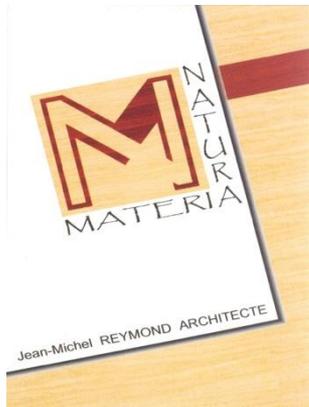


Jean-Michel REYMOND
Architecte D.P.L.G.

*Expert près de la Cour d'appel de Rouen
Bâtiment et Travaux Publics*



Façade du bâtiment depuis la rue de Crosne

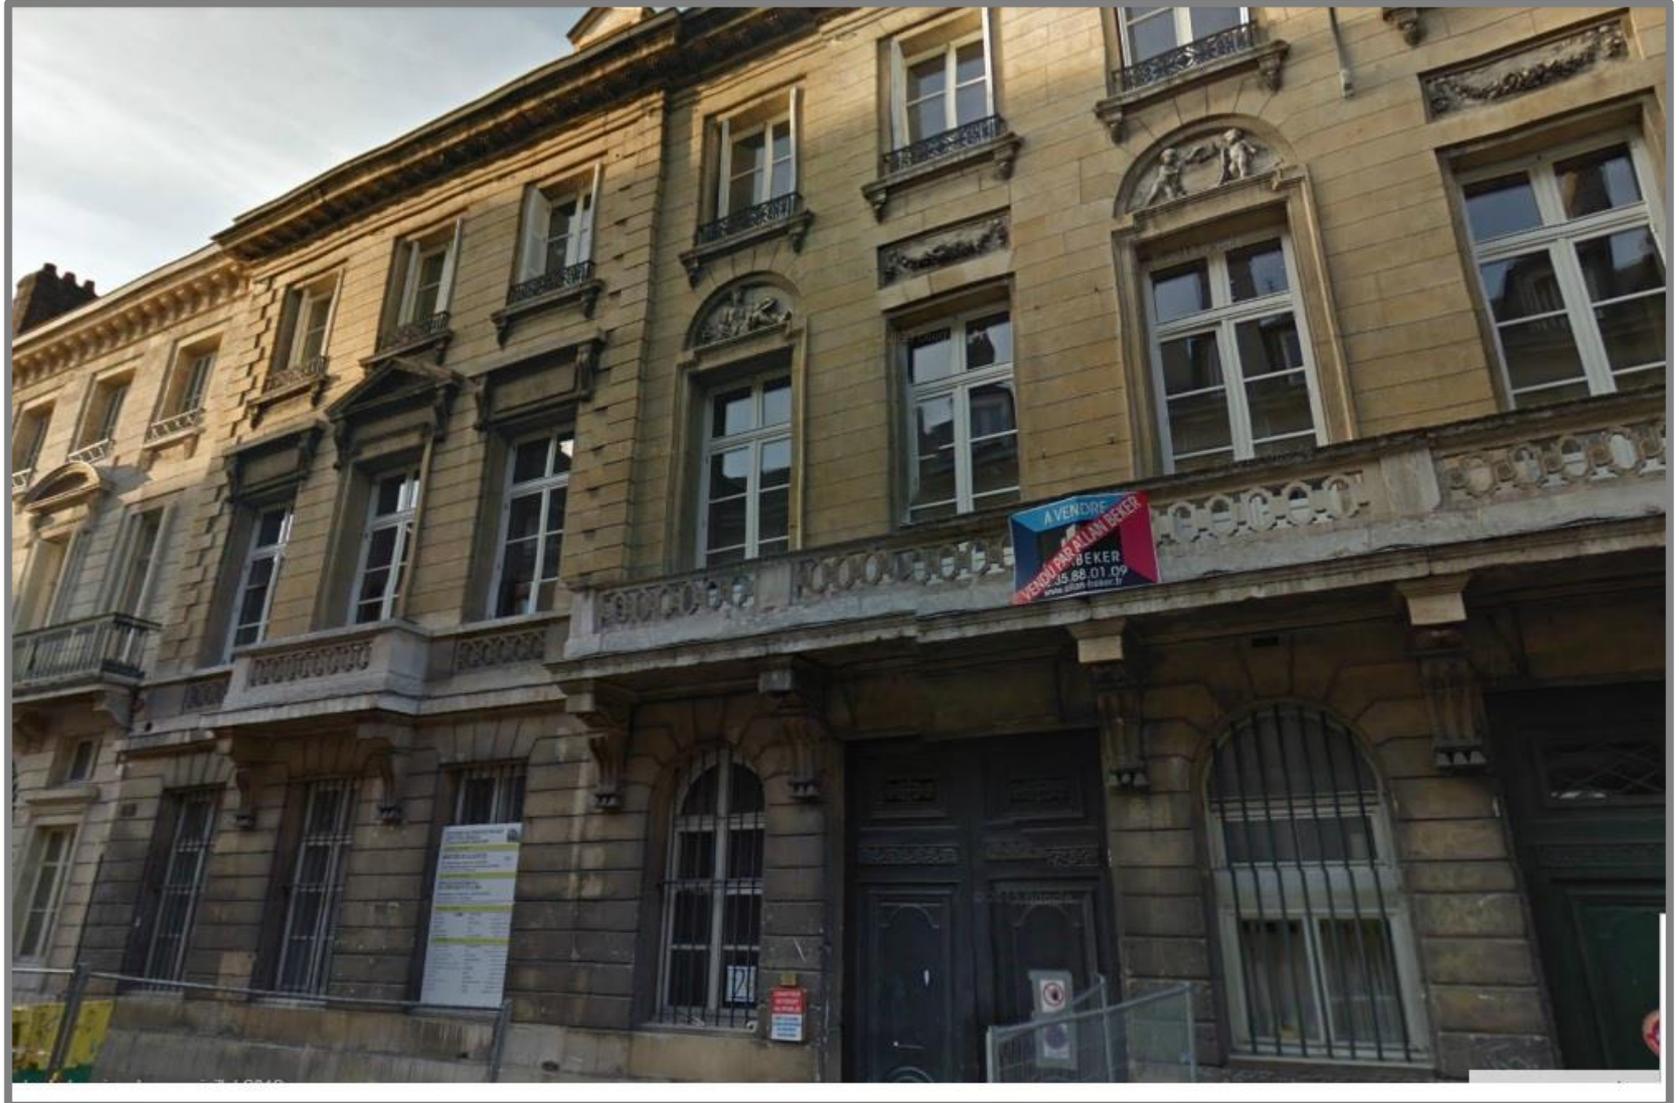

PLAN DE REPERAGE DES ZONES INFESTEES

35/42



02

Ech: 1/100

22/04/2010

PLAN DU SOUS SOL

Phase : APD

I:\Azsr\donnees\AFFAIRES\2009\09D01 TRIBUNAL D'INSTANCE 22 RUE DE CROSNE\Plans\APD\plans projet.dwg


MINISTÈRE DE LA JUSTICE

PROJET


DIAGNOSTIQUE



PLAN DE REPERAGE DES ZONES INFESTEES

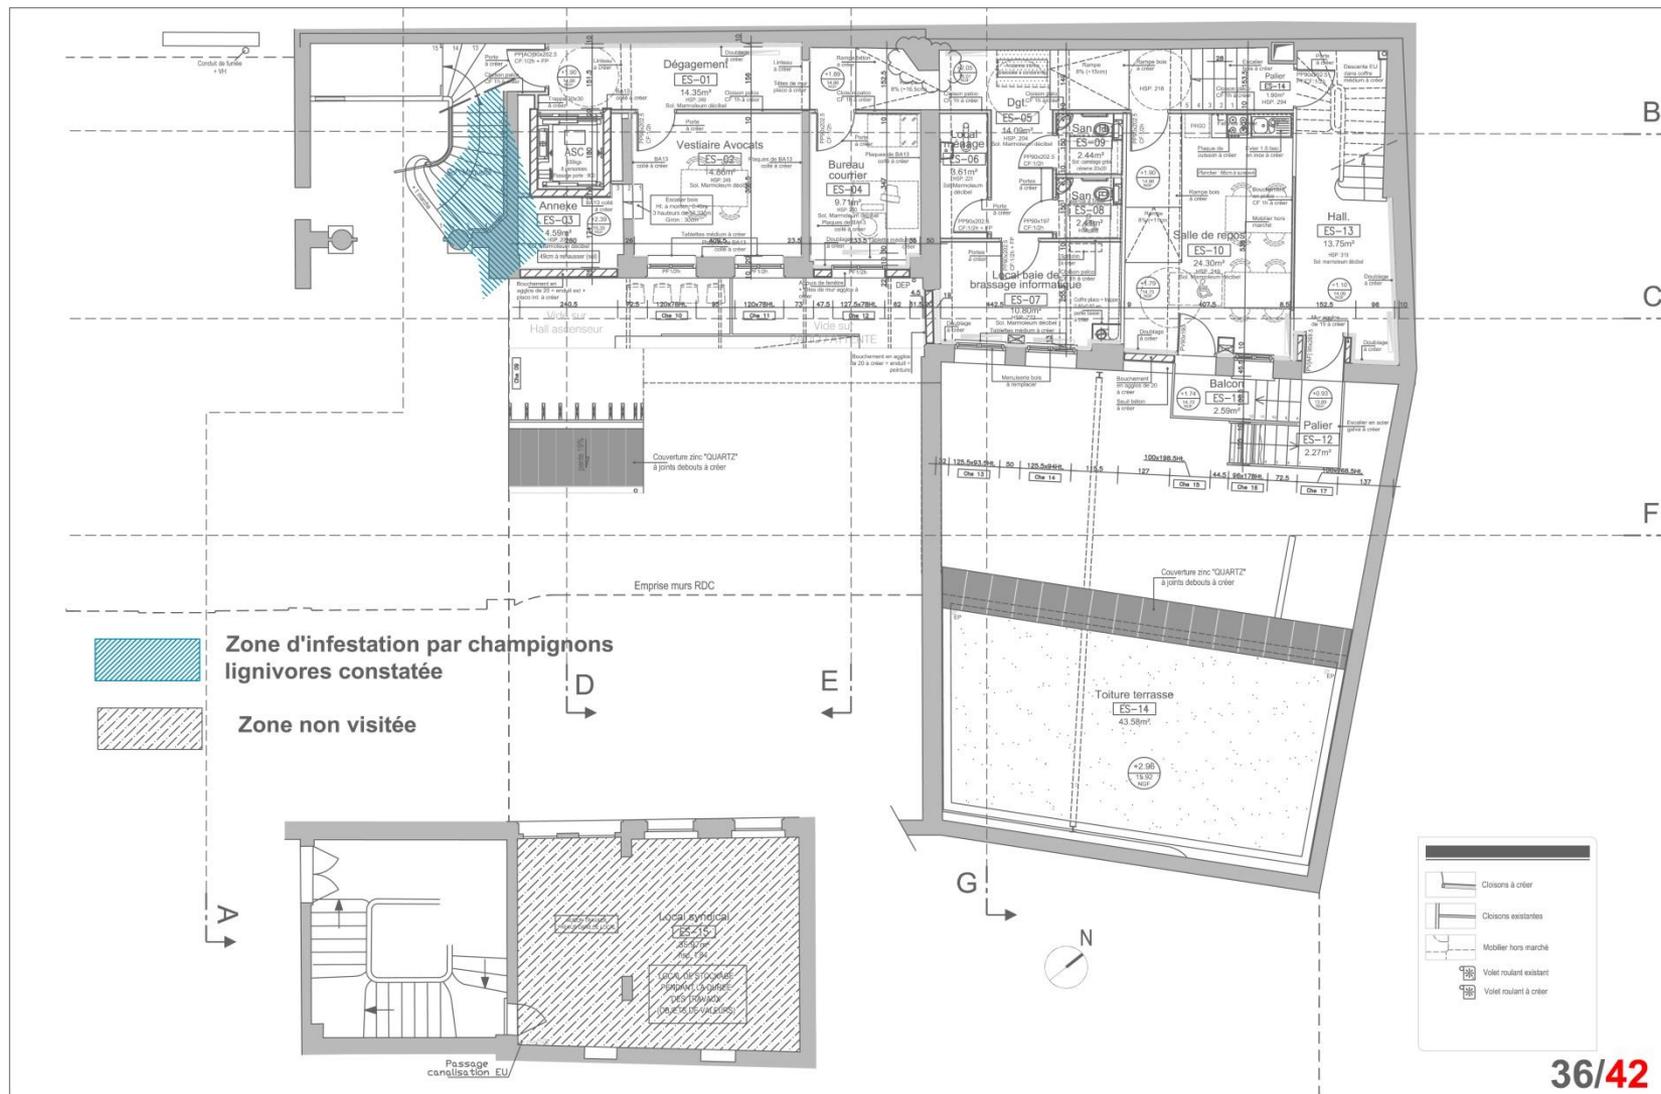

PLAN DE REPERAGE DES ZONES INFESTEES

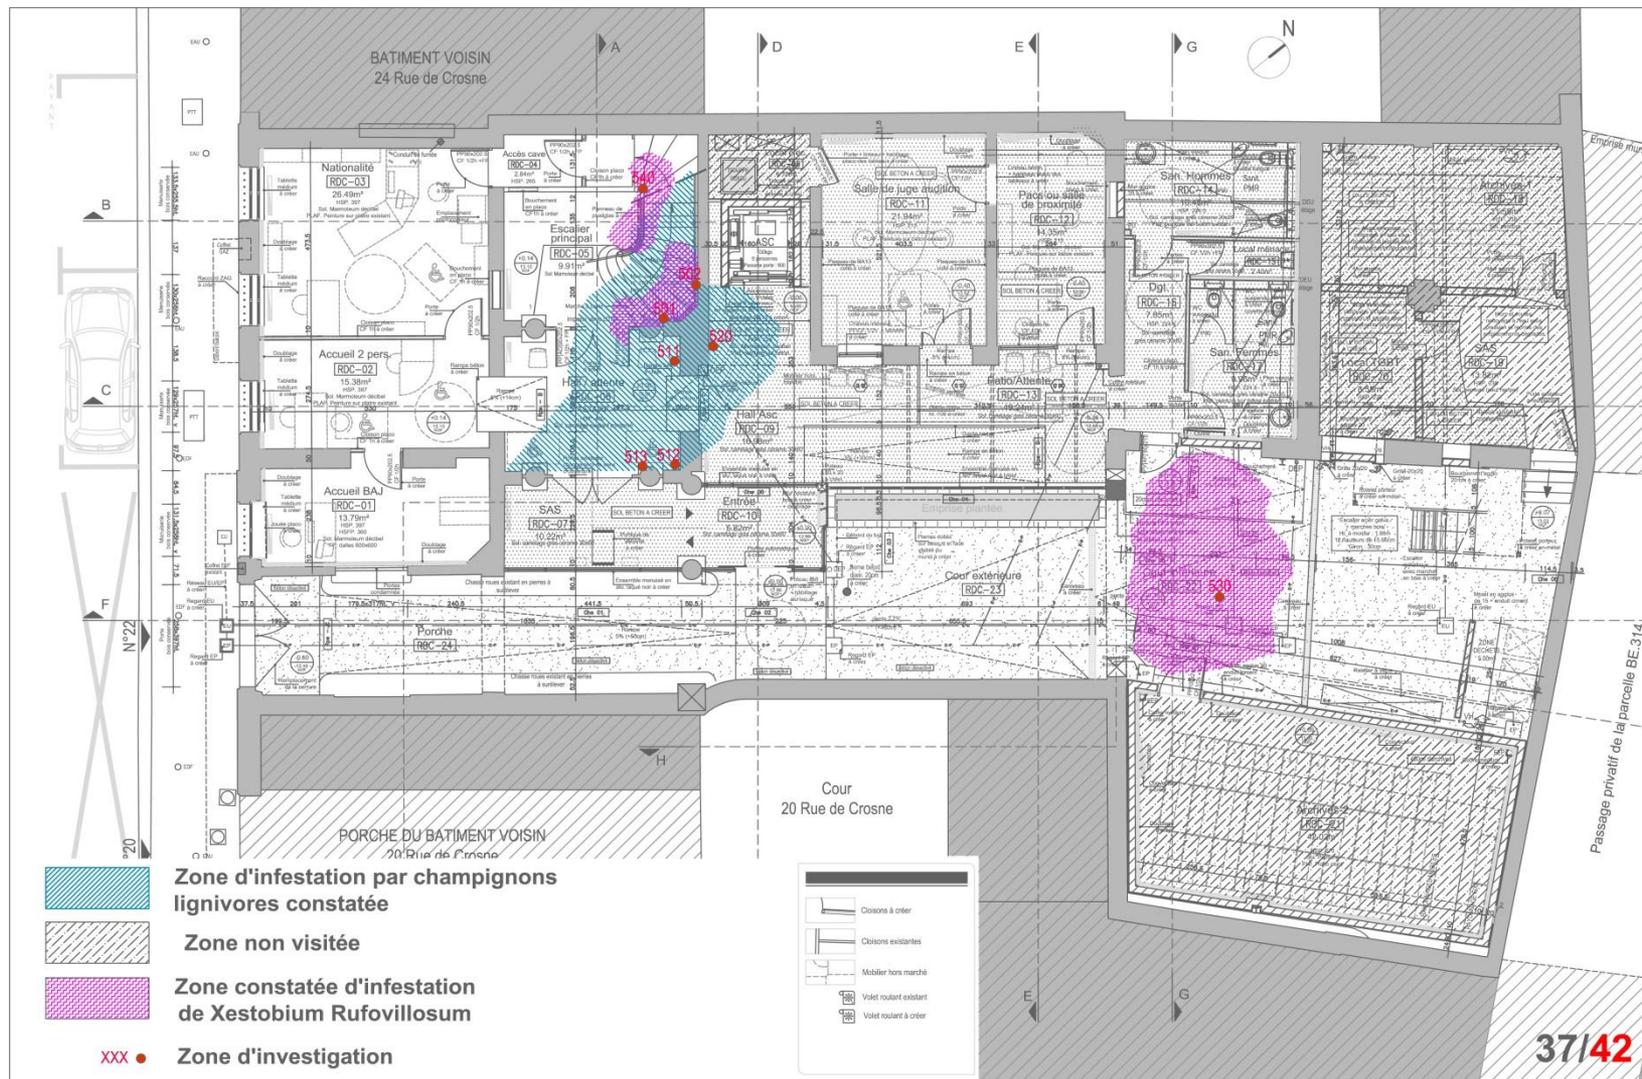

DIAGNOSTIQUE

Septembre 2012



DIAGNOSTIQUE



EVOLUTION DES TRAVAUX



EVOLUTION DES TRAVAUX



EVOLUTION DES TRAVAUX



EVOLUTION DES TRAVAUX



PLAN DE REPERAGE DES ZONES INFESTEES




DIAGNOSTIQUE



EVOLUTION DES TRAVAUX



PLAN DE REPERAGE DES ZONES INFESTEES

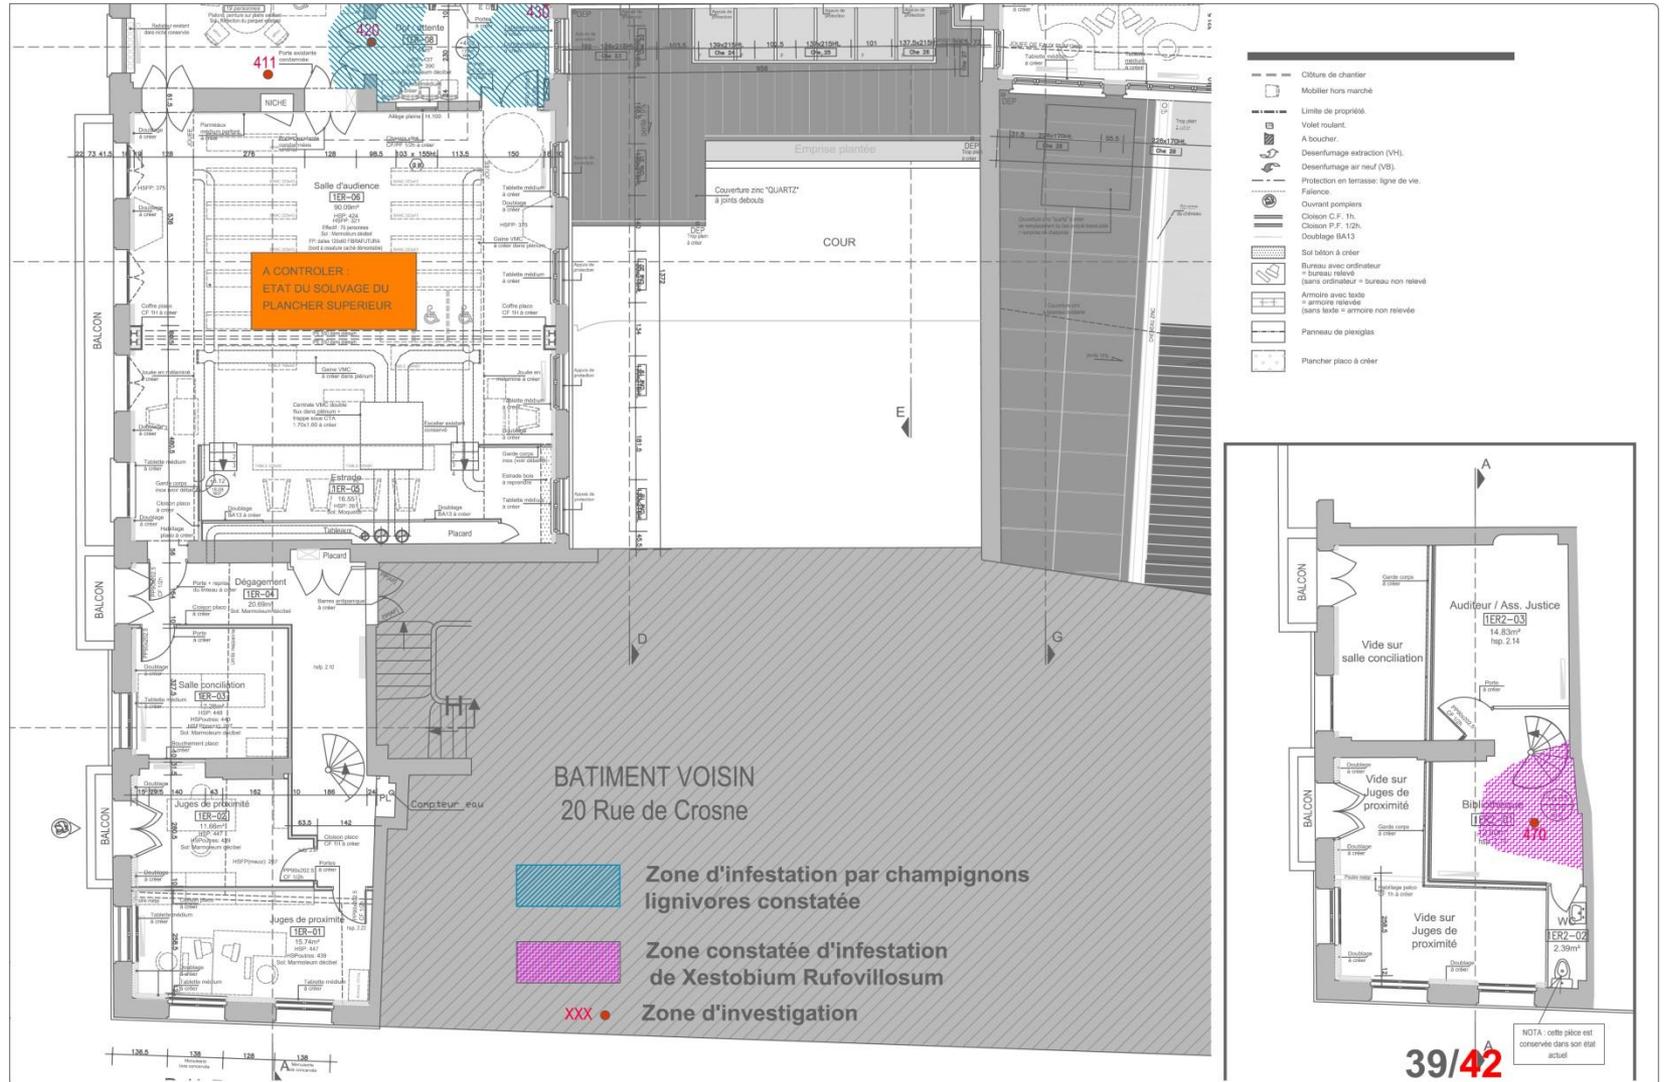

EVOLUTION DES TRAVAUX




EVOLUTION DES TRAVAUX



27.05.2013 14:28

PLAN DE REPERAGE DES ZONES INFESTEES

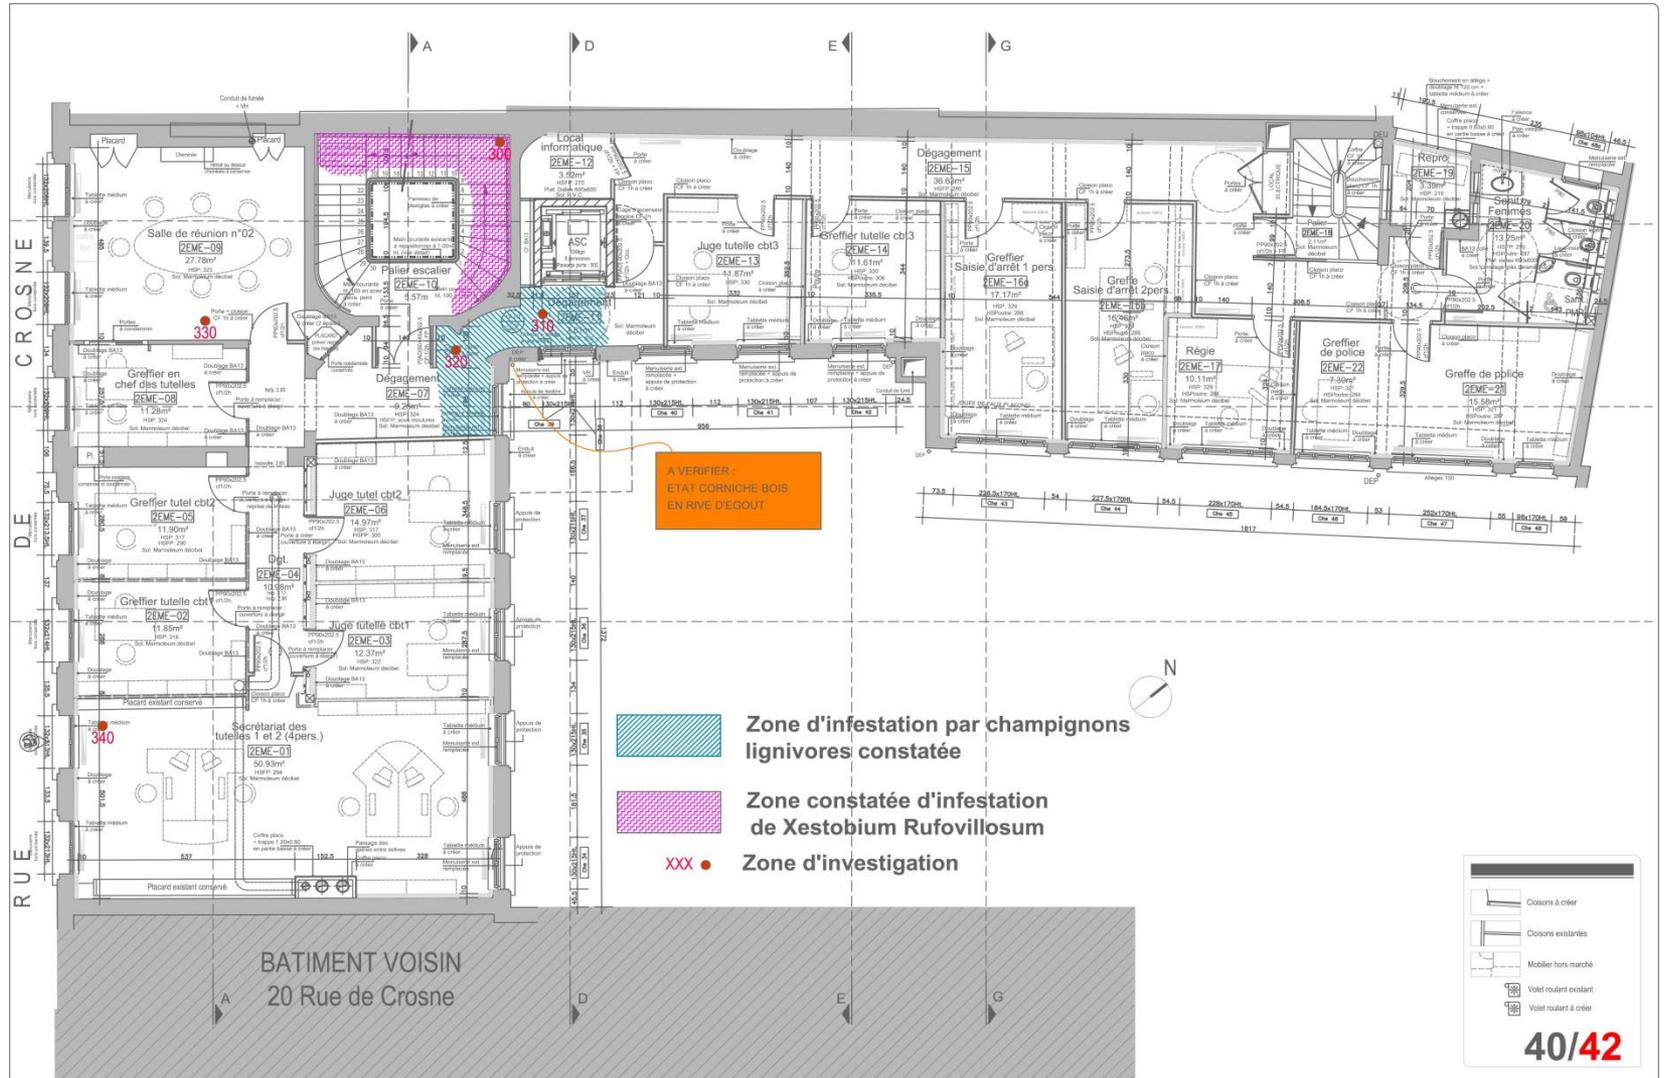

PLAN DE REPERAGE DES ZONES INFESTEES




26.06.2013 16:03

PLAN DE REPERAGE DES ZONES INFESTEES



PLAN DE REPERAGE DES ZONES INFESTEES

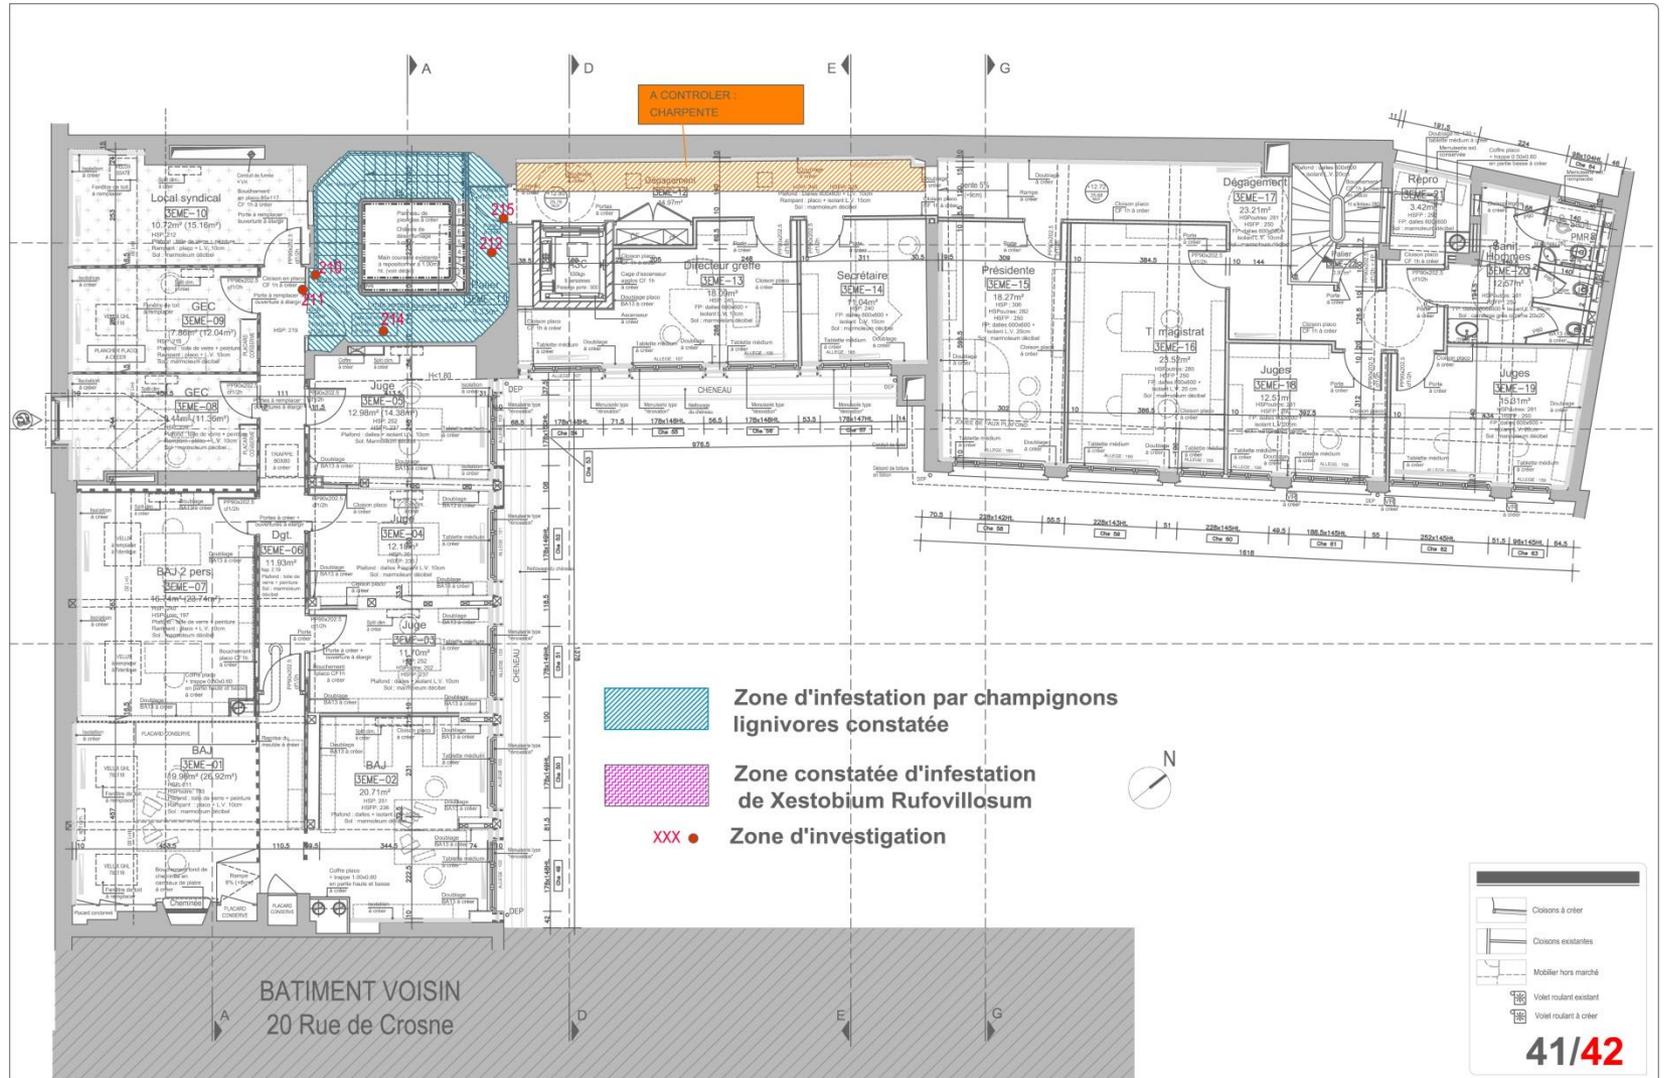

EVOLUTION DES TRAVAUX



EVOLUTION DES TRAVAUX



EVOLUTION DES TRAVAUX



EVOLUTION DES TRAVAUX



EVOLUTION DES TRAVAUX



10.06.2013 16:48

EVOLUTION DES TRAVAUX



EVOLUTION DES TRAVAUX



EVOLUTION DES TRAVAUX



EVOLUTION DES TRAVAUX



EVOLUTION DES TRAVAUX



EVOLUTION DES TRAVAUX



EVOLUTION DES TRAVAUX



EVOLUTION DES TRAVAUX



