PLAN MASSE
EXISTANT

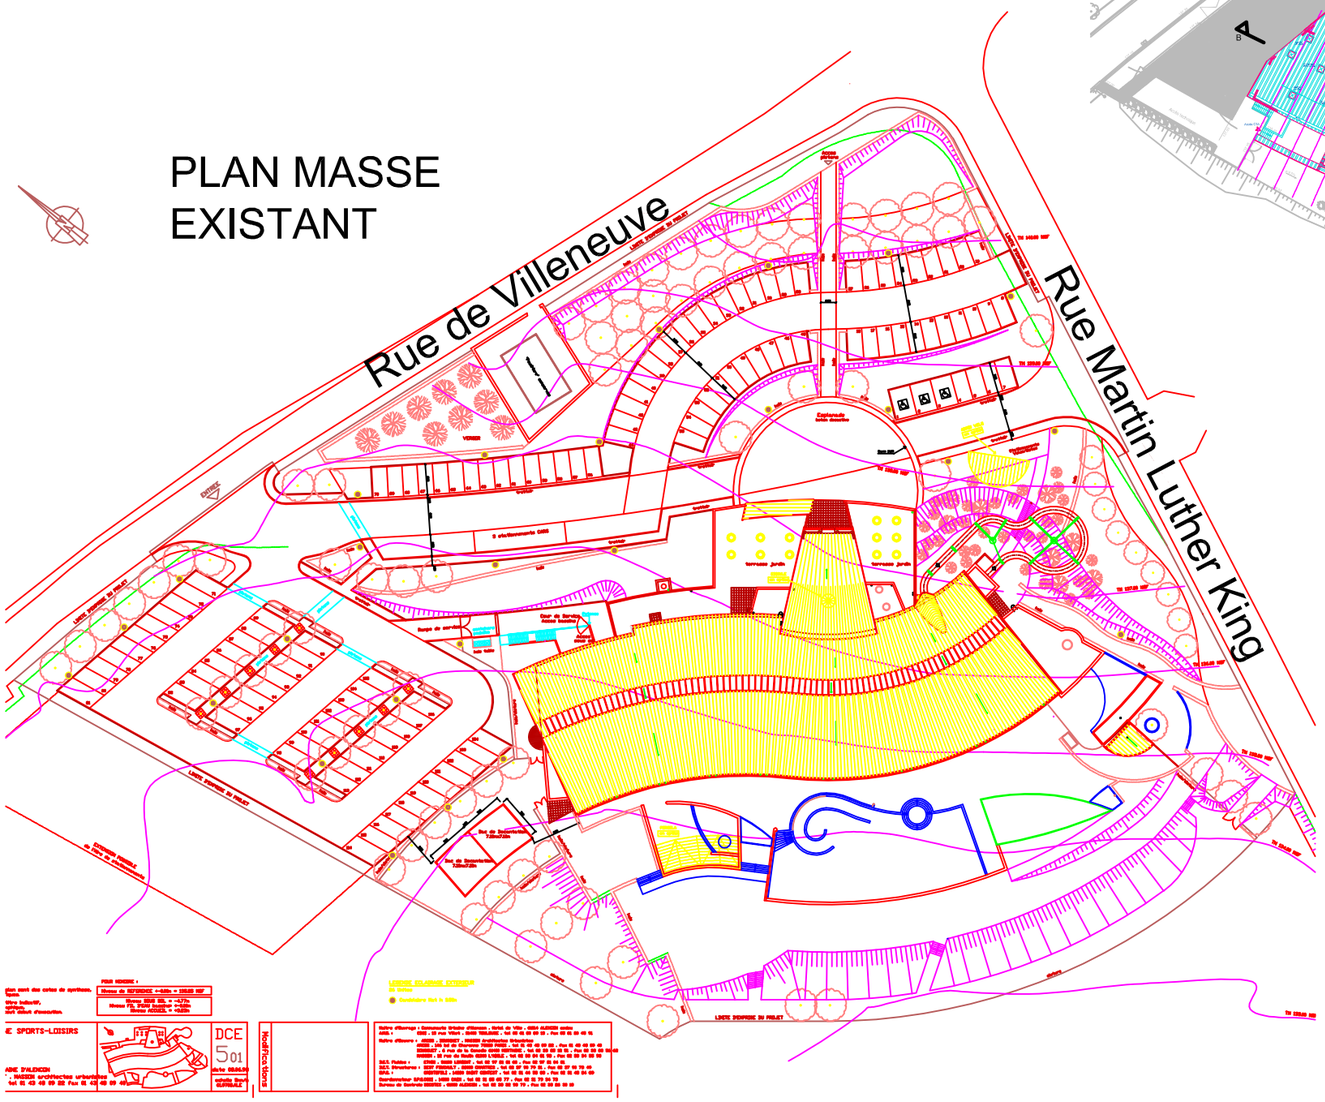

PLAN MASSE
PROJET

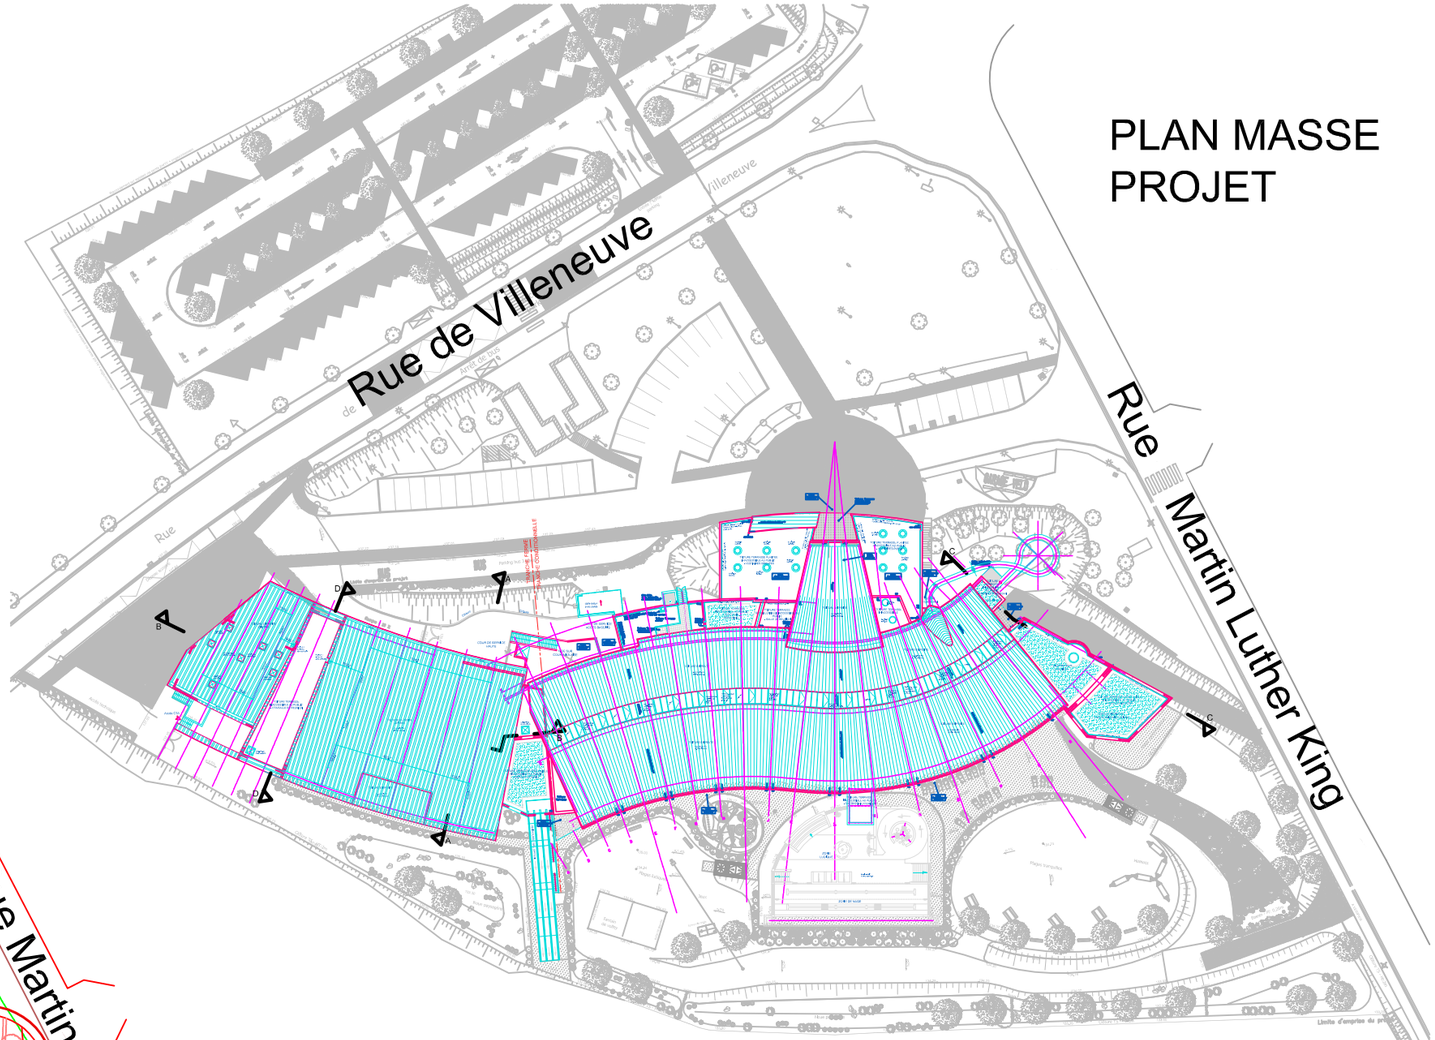

OCTANTARCHITECTURE	Centre aquatique ALENCEA	ALENÇON	Annexe 4a
	PLAN PROJET		